



PŮDORYS 1:100
MOST EV.Č. 145-008

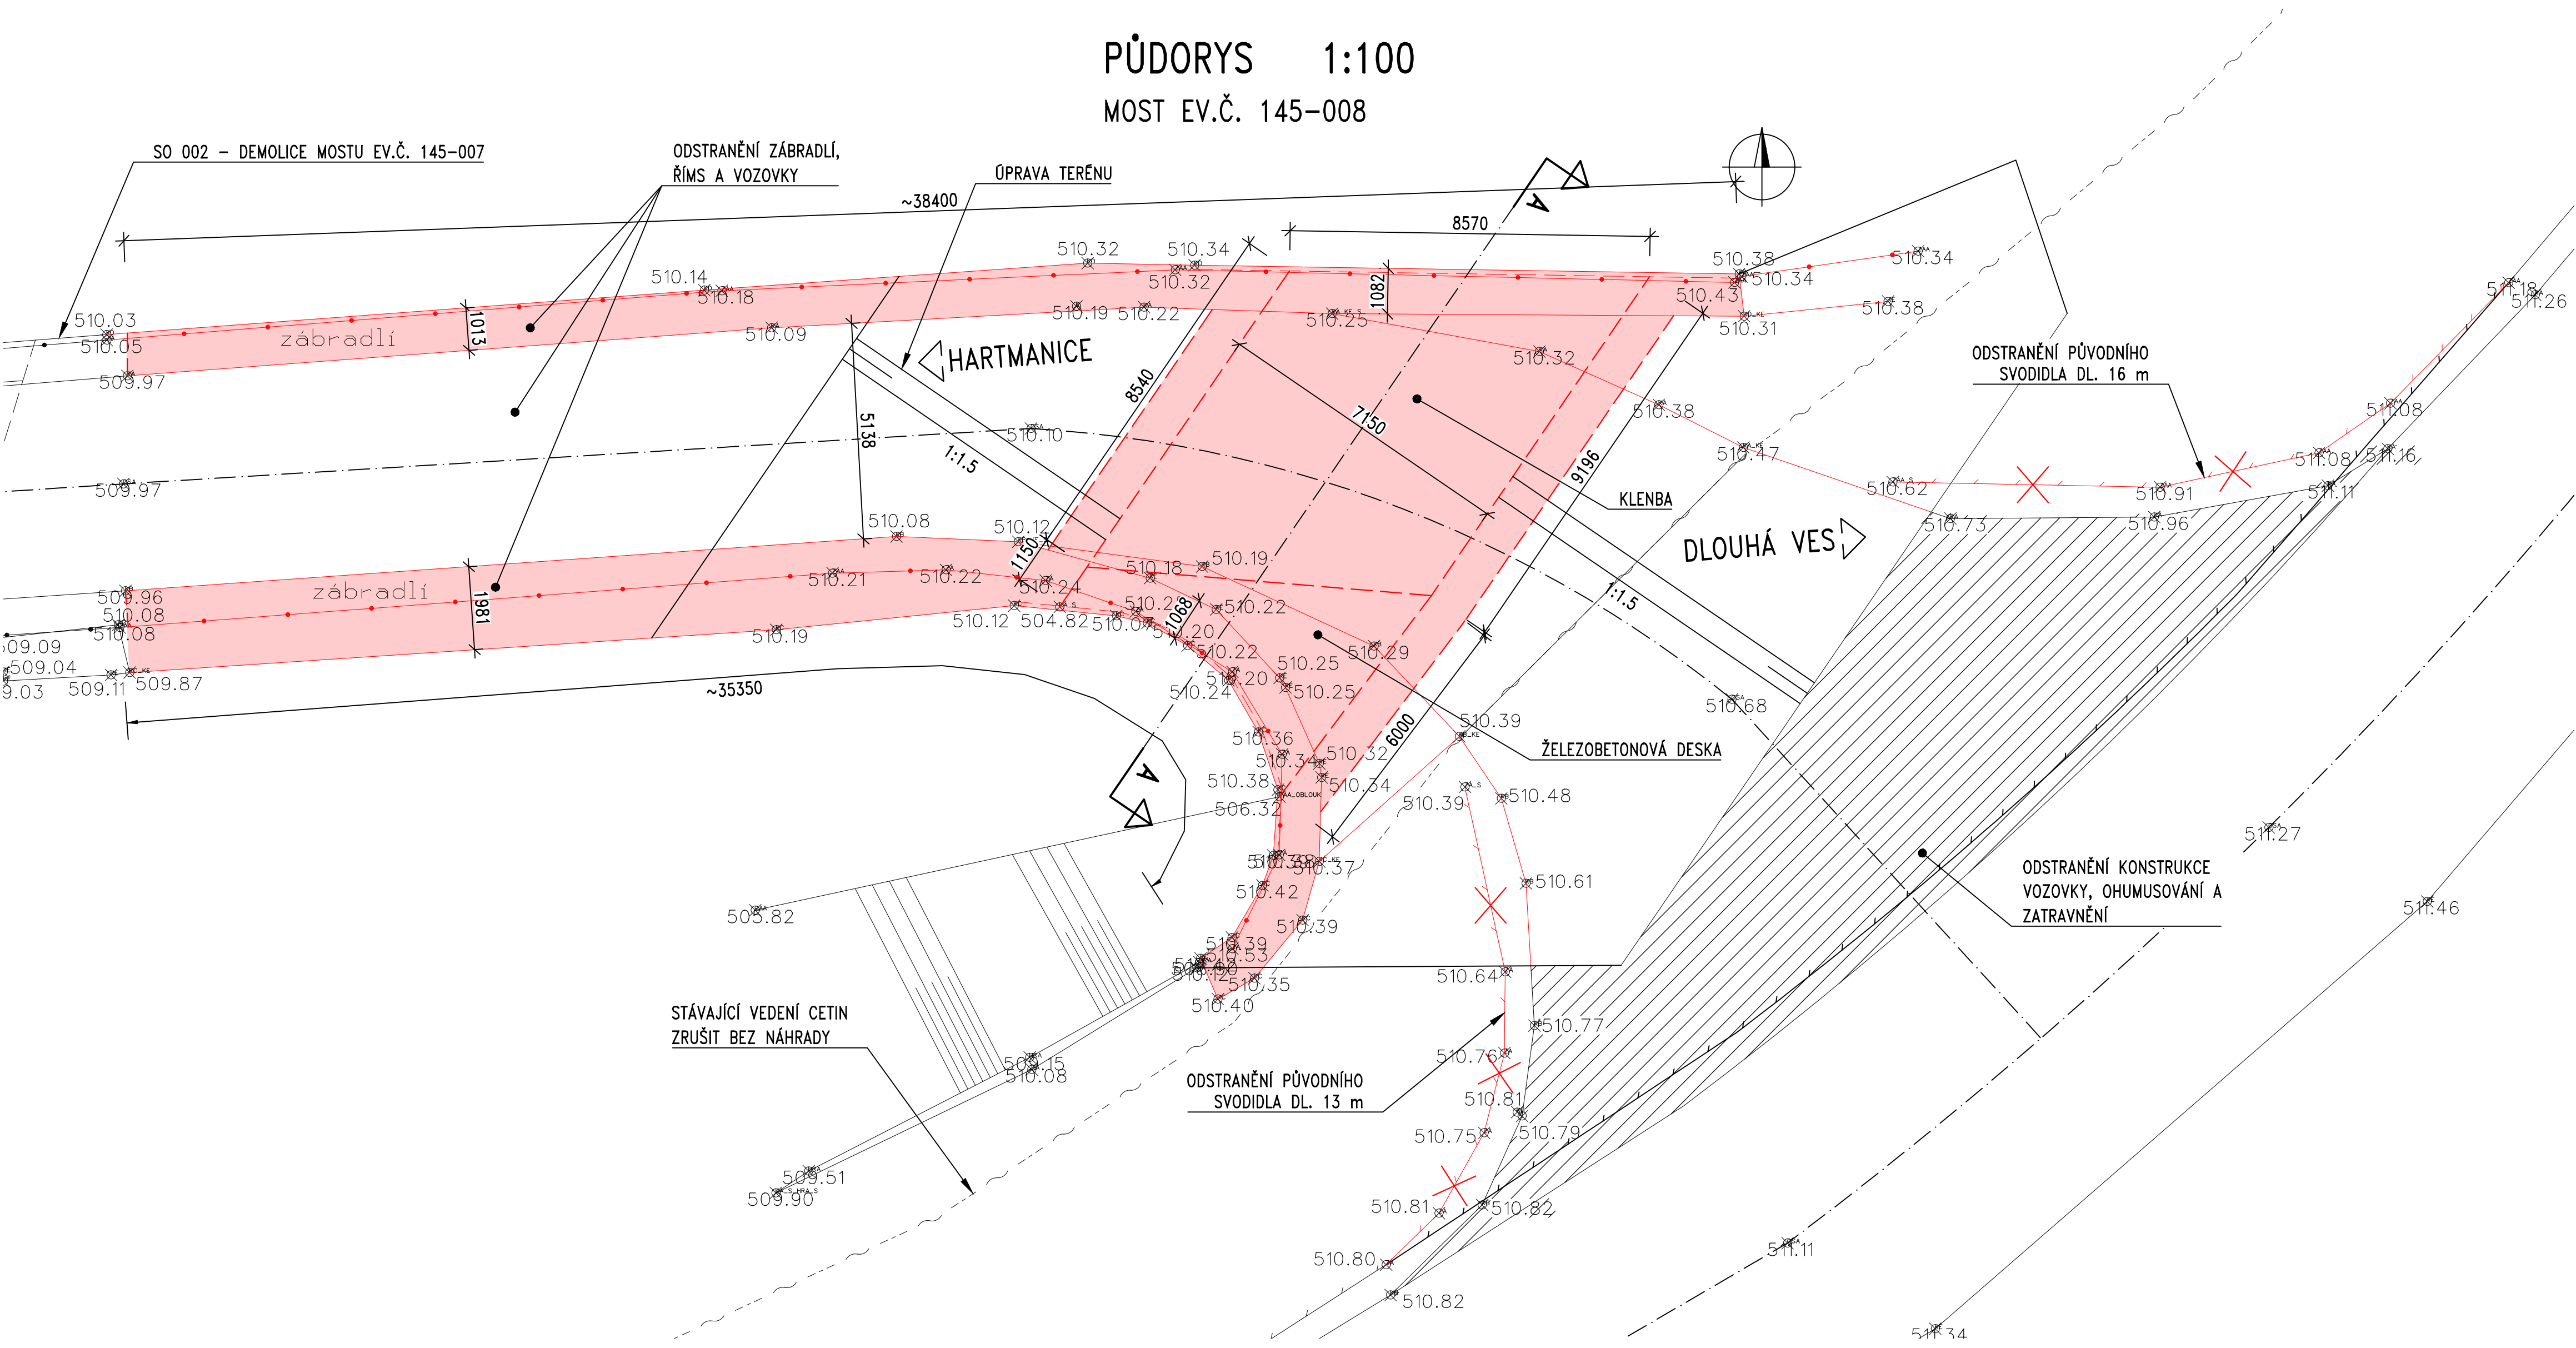


- POZNÁMKY**
1. MOST BUDE KOMPLETNĚ DEMOLOVÁN DO ÚROVNĚ OKOLNÍHO TERÉNU (SMĚR DLOUHÁ VES), RESP. NAVZUJÍCÍCH KAMENNÝCH ZDÍ (SMĚR HARTMANICE).
 2. MEZI MOSTY 145-008 A 145-007 BUDE ODSTRANĚNO ZÁBRADLÍ, ŘÍMSY, VOZOVKA A TERÉN UPRAVEN V NÁVAZNOSTI NA NAVAZUJÍCÍ ZDI PODĚL VODOTEČÍ. HORNÍ POVRCH BUDE OHUMUSOVÁN A ZATRAVNĚN.
 3. SOUČÁSTÍ TOHOTO OBJEKTU BUDE REKULTIVACE AŽ K VOZOVCE KOMUNIKACE - SO 101. BUDE ODSTRANĚNA KONSTRUKCE VOZOVKY A POVRCH BUDE NÁSLEDNĚ OHUMUSOVÁN A ZATRAVNĚN.
 4. PROVÁDĚNÍ DEMOLICE SE PŘEDPOKLÁDÁ VZHLÉDEM K REALITNĚ MALÉMU ROZSAHU Z POVRCHU TERÉNU VNĚ MOSTU.
 5. MATERIÁL BUDE Z PROSTORU KORYTA NEPRODLENĚ KONTINUELNĚ ODSTRANOVÁN.
 6. PRO DEMOLICI MOSTU SE PŘEDPOKLÁDÁ POUŽITÍ TĚŽKÉ BOURACÍ TECHNIKY S DLOUHÝM RAMENEM (PRO RÝPADLO DOSAH MIN. 15 m).
 7. NEPROVOZOVANÉ VEDENÍ SEK SPOLEČNOSTI CETIN a.s. LZE DLE SDĚLENÍ PROVOZOVATELE V ROZSAHU STAVBY ODSTRANIT BEZ NÁHRADY A ZAKONČIT KONCOVKAMI NA HRANICI STAVBY.

PŘÍČNÝ ŘEZ A-A 1:50

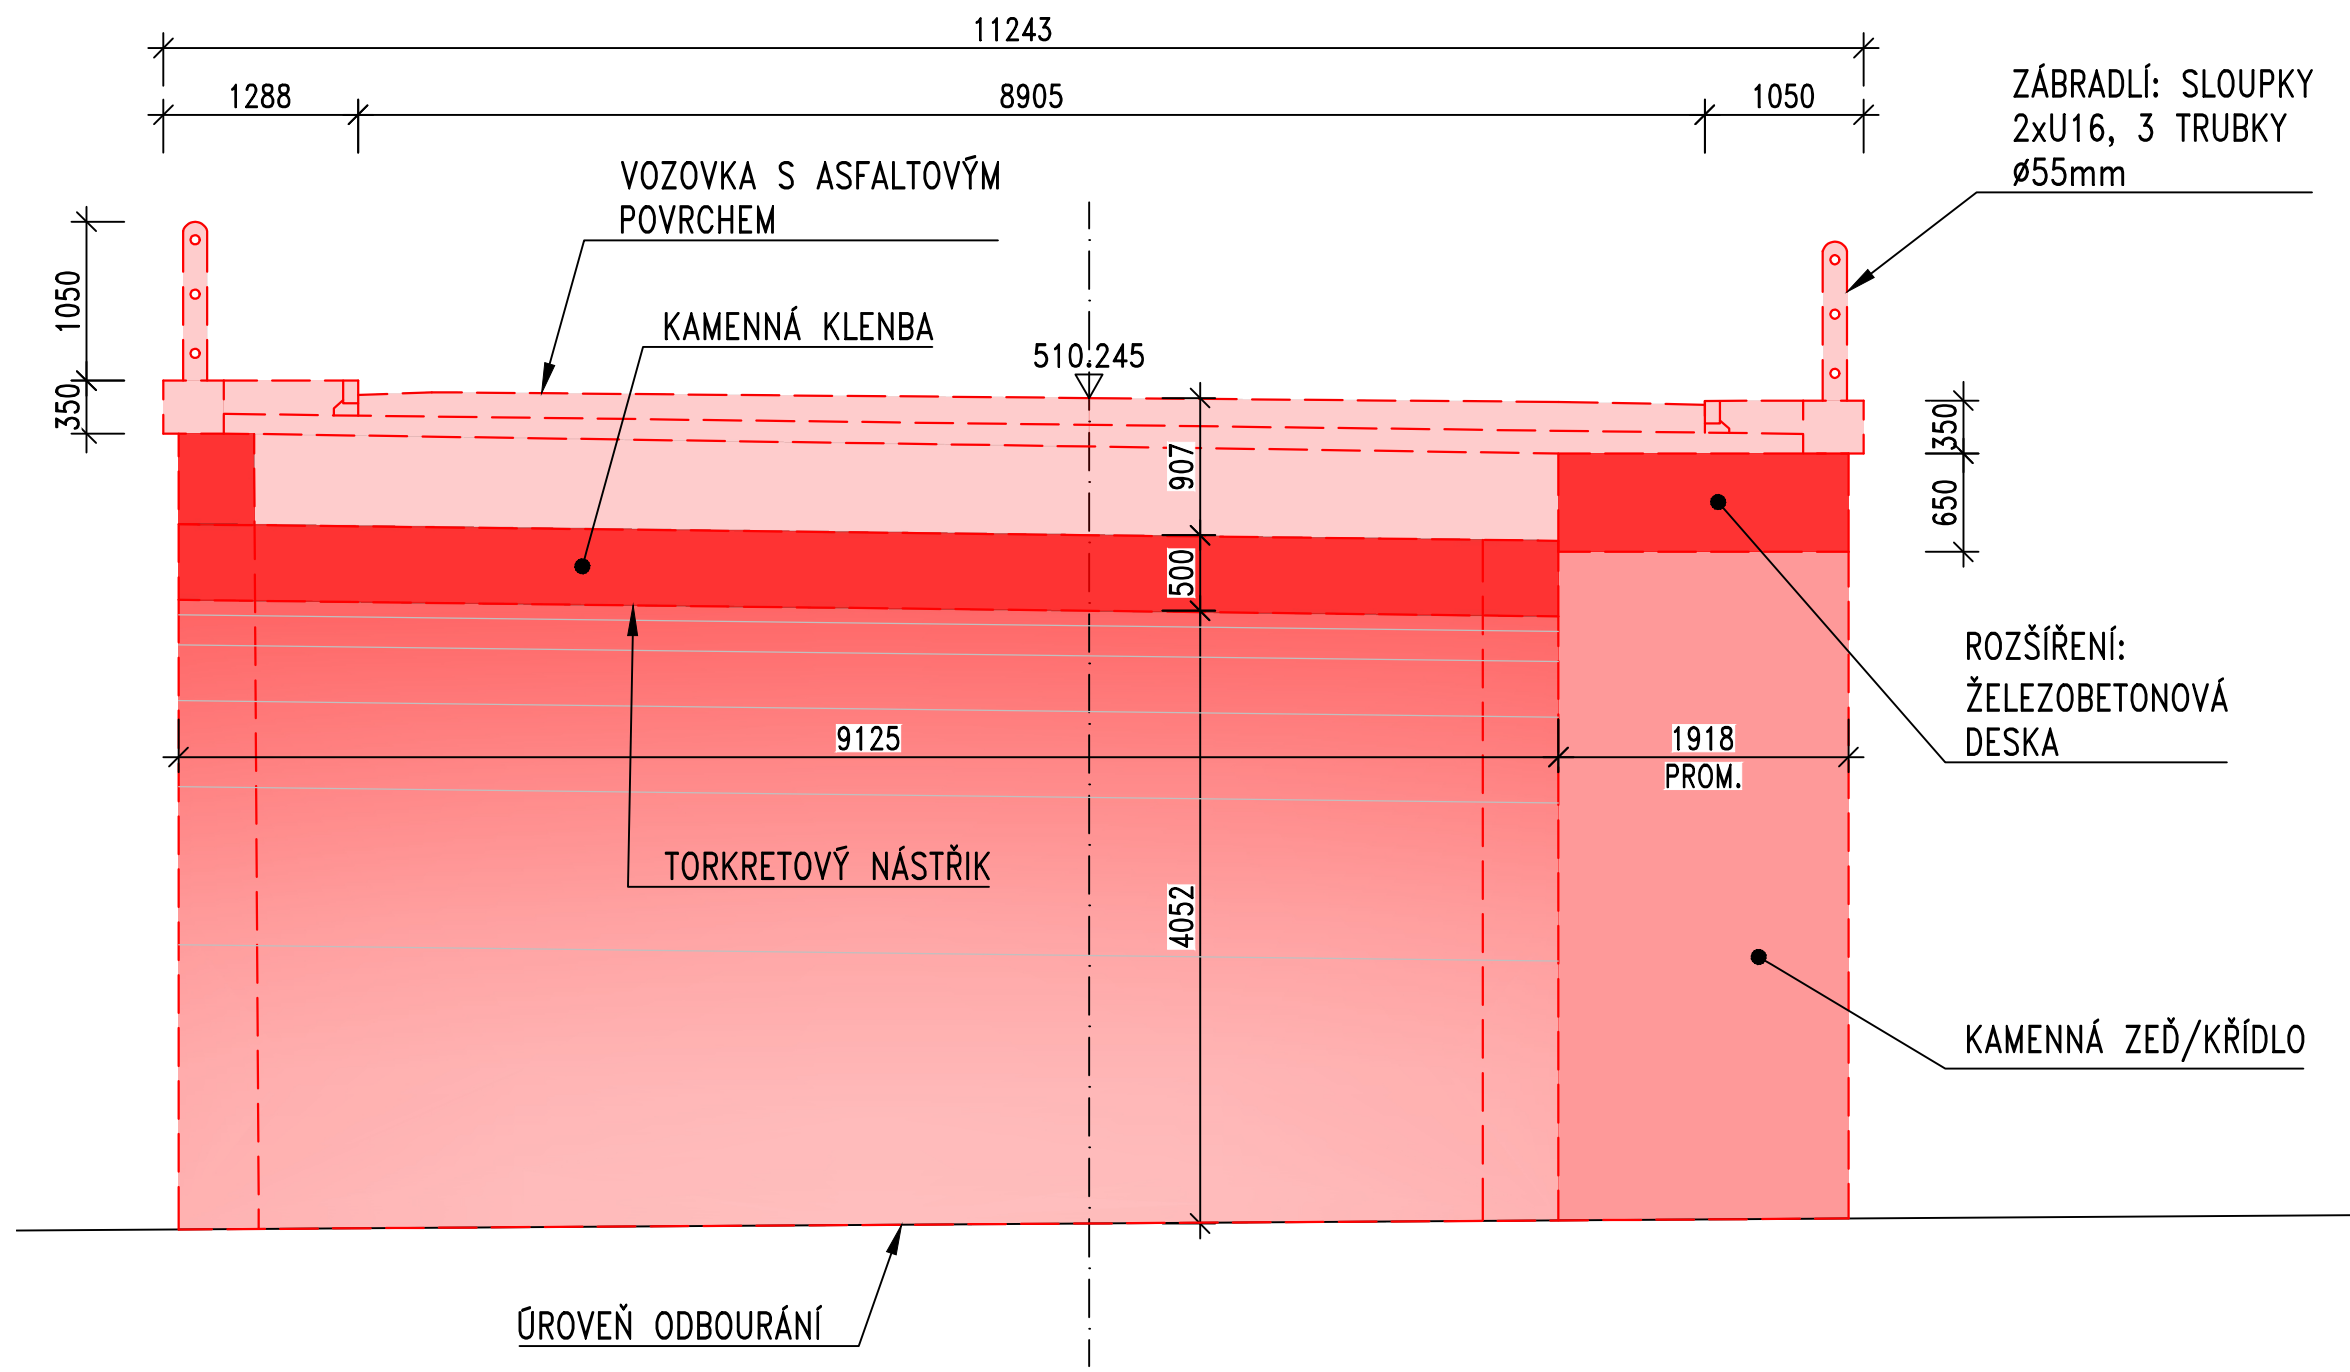

PODÉLNÝ ŘEZ 1:100
ŘEZ PŘÍBLIŽNĚ OSOU SILNICE

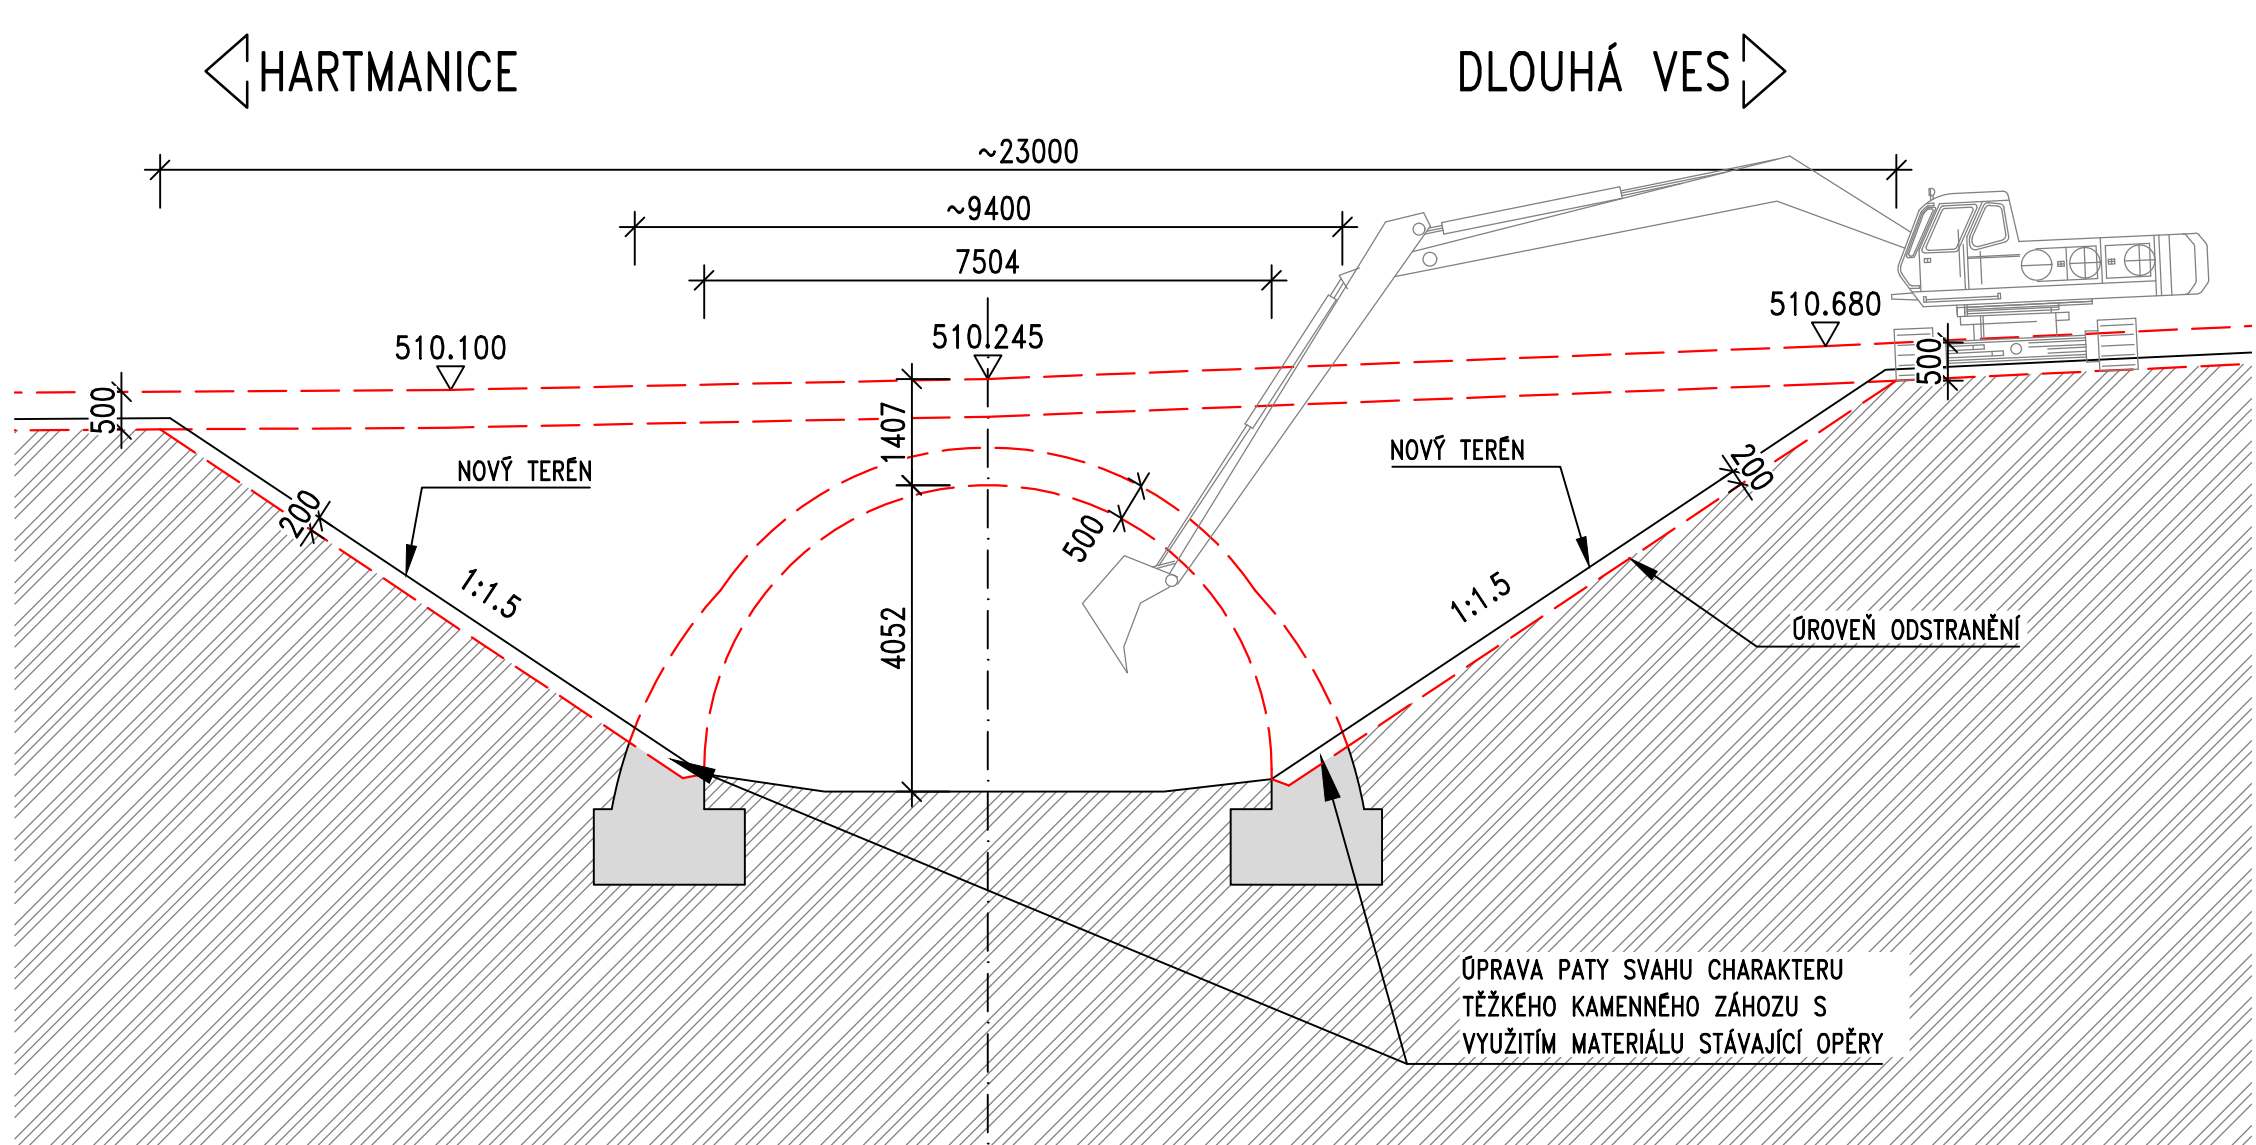

II/145, PŘESTAVBA MOSTŮ 145-006, 007, 008, DLOUHÁ VES

Správa a údržba silnic Plzeňského kraje, p.o., Koterovská 162, 326 00 Plzeň, tel.: 377 172 403, E-mail: posta@suspk.eu

Investor:

 Správa a údržba silnic Plzeňského kraje, p.o.
Koterovská 162
326 00 Plzeň

Výškový systém: Bpv

Souřadnicový systém: S-JTSK

Číslo zakázky:	16 035 03	HIP:	Ing. Daniel ŠINDLER, Ph.D.
Schválil:	Ing. Petr SOUČEK	724007830, dsn@pontex.cz	Ing. Martin STAFFEN
Tech. kontrola:	Ing. Martin KUDRNÁČ	776500066, mat@pontex.cz	Ing. Martin STAFFEN
602256144, mku@pontex.cz		776500066, mat@pontex.cz	

Objednatel: SÚS Plzeňského kraje, p.o.

Obec: Dlouhá Ves, Sušice

Kraj: Plzeňský

Akce: II/145, PŘESTAVBA MOSTŮ 145-006, 007, 008, DLOUHÁ VES

Část: D DOKUMENTACE OBJEKTŮ

Objekt: SO 003 - DEMOLICE MOSTU EV.Č. 145-008

Příloha: PŘEHLEDNÝ VÝKRES

Datum: 06/2025

Stupeň: PDPS

Souprava: Č. přílohy

D.1.0.1. 05