
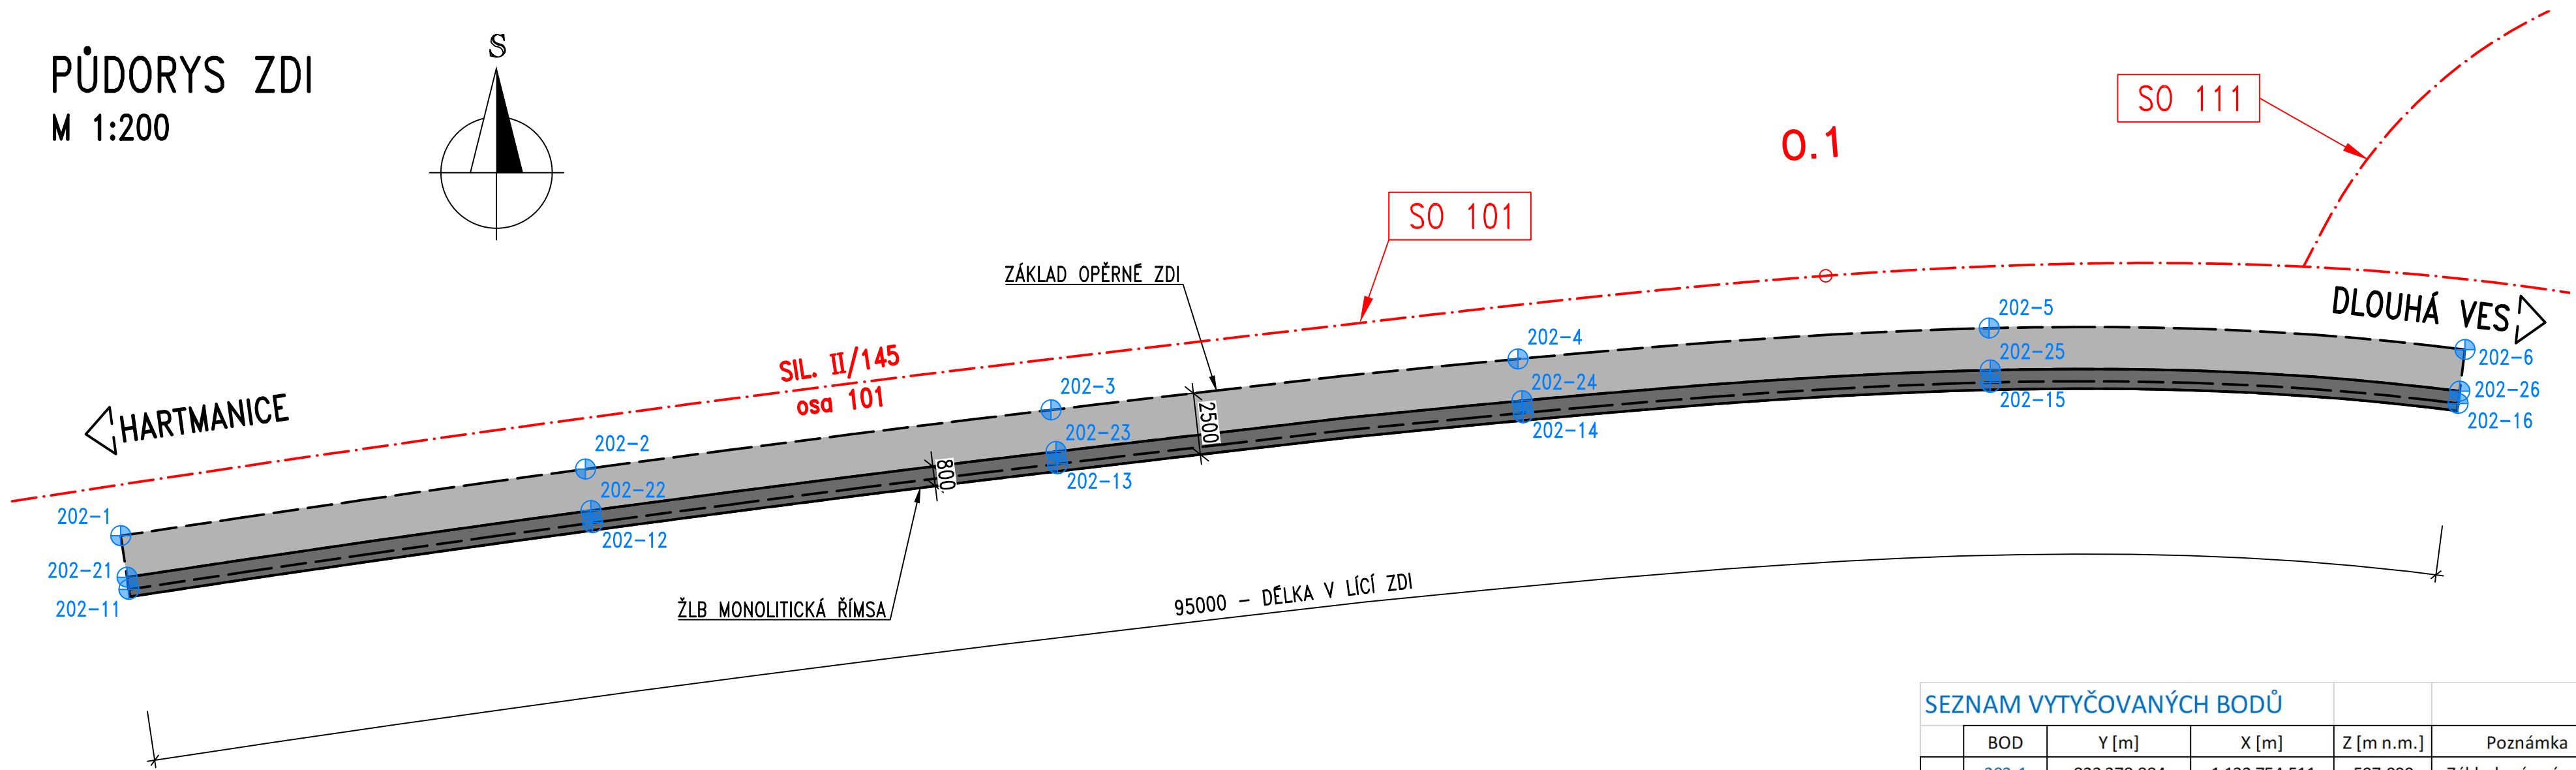


PŮDORYS ZDI
M 1:200

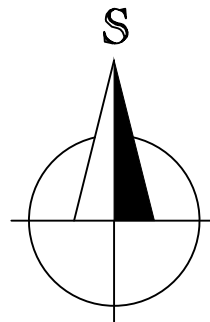


SEZNAM VYTÝČOVANÝCH BODŮ					
	BOD	Y [m]	X [m]	Z [m n.m.]	Poznámka
základ - rub	202-1	823 378.884	1 132 754.511	507.000	Základová spára
	202-2	823 360.041	1 132 751.806	507.000	Základová spára
	202-3	823 341.156	1 132 749.412	507.000	Základová spára
	202-4	823 322.215	1 132 747.344	507.000	Základová spára
	202-5	823 303.107	1 132 746.097	507.000	Základová spára
	202-6	823 283.812	1 132 746.967	507.000	Základová spára
základ - líc	202-11	823 378.553	1 132 756.686	507.000	Základová spára
	202-12	823 359.746	1 132 753.987	507.000	Základová spára
	202-13	823 340.898	1 132 751.597	507.000	Základová spára
	202-14	823 322.011	1 132 749.535	507.000	Základová spára
	202-15	823 303.055	1 132 748.297	507.000	Základová spára
	202-16	823 284.092	1 132 749.149	507.000	Základová spára
římsa	202-21	823 378.629	1 132 756.192	510.218	Povrch vozovky
	202-22	823 359.813	1 132 753.491	510.007	Povrch vozovky
	202-23	823 340.956	1 132 751.100	509.885	Povrch vozovky
	202-24	823 322.057	1 132 749.037	509.885	Povrch vozovky
	202-25	823 303.067	1 132 747.797	509.983	Povrch vozovky
	202-26	823 284.029	1 132 748.653	510.181	Povrch vozovky

II/145, PŘESTAVBA MOSTŮ 145-006, 007, 008, DLOUHÁ VES

Správa a údržba silnic Plzeňského kraje, p.o., Koterovská 162, 326 00 Plzeň, tel.: 377 172 403, E-mail: posta@suspk.eu

Investor:



Správa a údržba silnic Plzeňského kraje, p.o.
Koterovská 162
326 00 Plzeň

Výškový systém: Bpv Souřadnicový systém: S-JTSK

Číslo zakázky:	16 035 03	HIP:	Ing. Daniel ŠINDLER, Ph.D.
Schválil:	Ing. Petr SOUČEK	Zodp. projektant:	Ing. Martin ŠTÁFFEN
Tech. kontrola:	Ing. Martin KUDRNÁČ	Vypracoval:	Ing. Martin ŠTÁFFEN
602256144, mku@pontex.cz		776500066, mst@pontex.cz	



Objednatel:	SÚS Plzeňského kraje, p.o.	Obec:	Dlouhá Ves, Sušice	Kraj:	Plzeňský
Akce:	II/145, PŘESTAVBA MOSTŮ 145-006, 007, 008, DLOUHÁ VES			Datum	Stupeň
Část:	D DOKUMENTACE OBJEKTŮ			06/2025	PDPS
Objekt:	SO 202 – OPĚRNÁ ZEĎ SMĚR HARTMANICE			Souprava	Č. přílohy D.1.2.2 06
Příloha:	VYTÝČOVACÍ SCHÉMA				