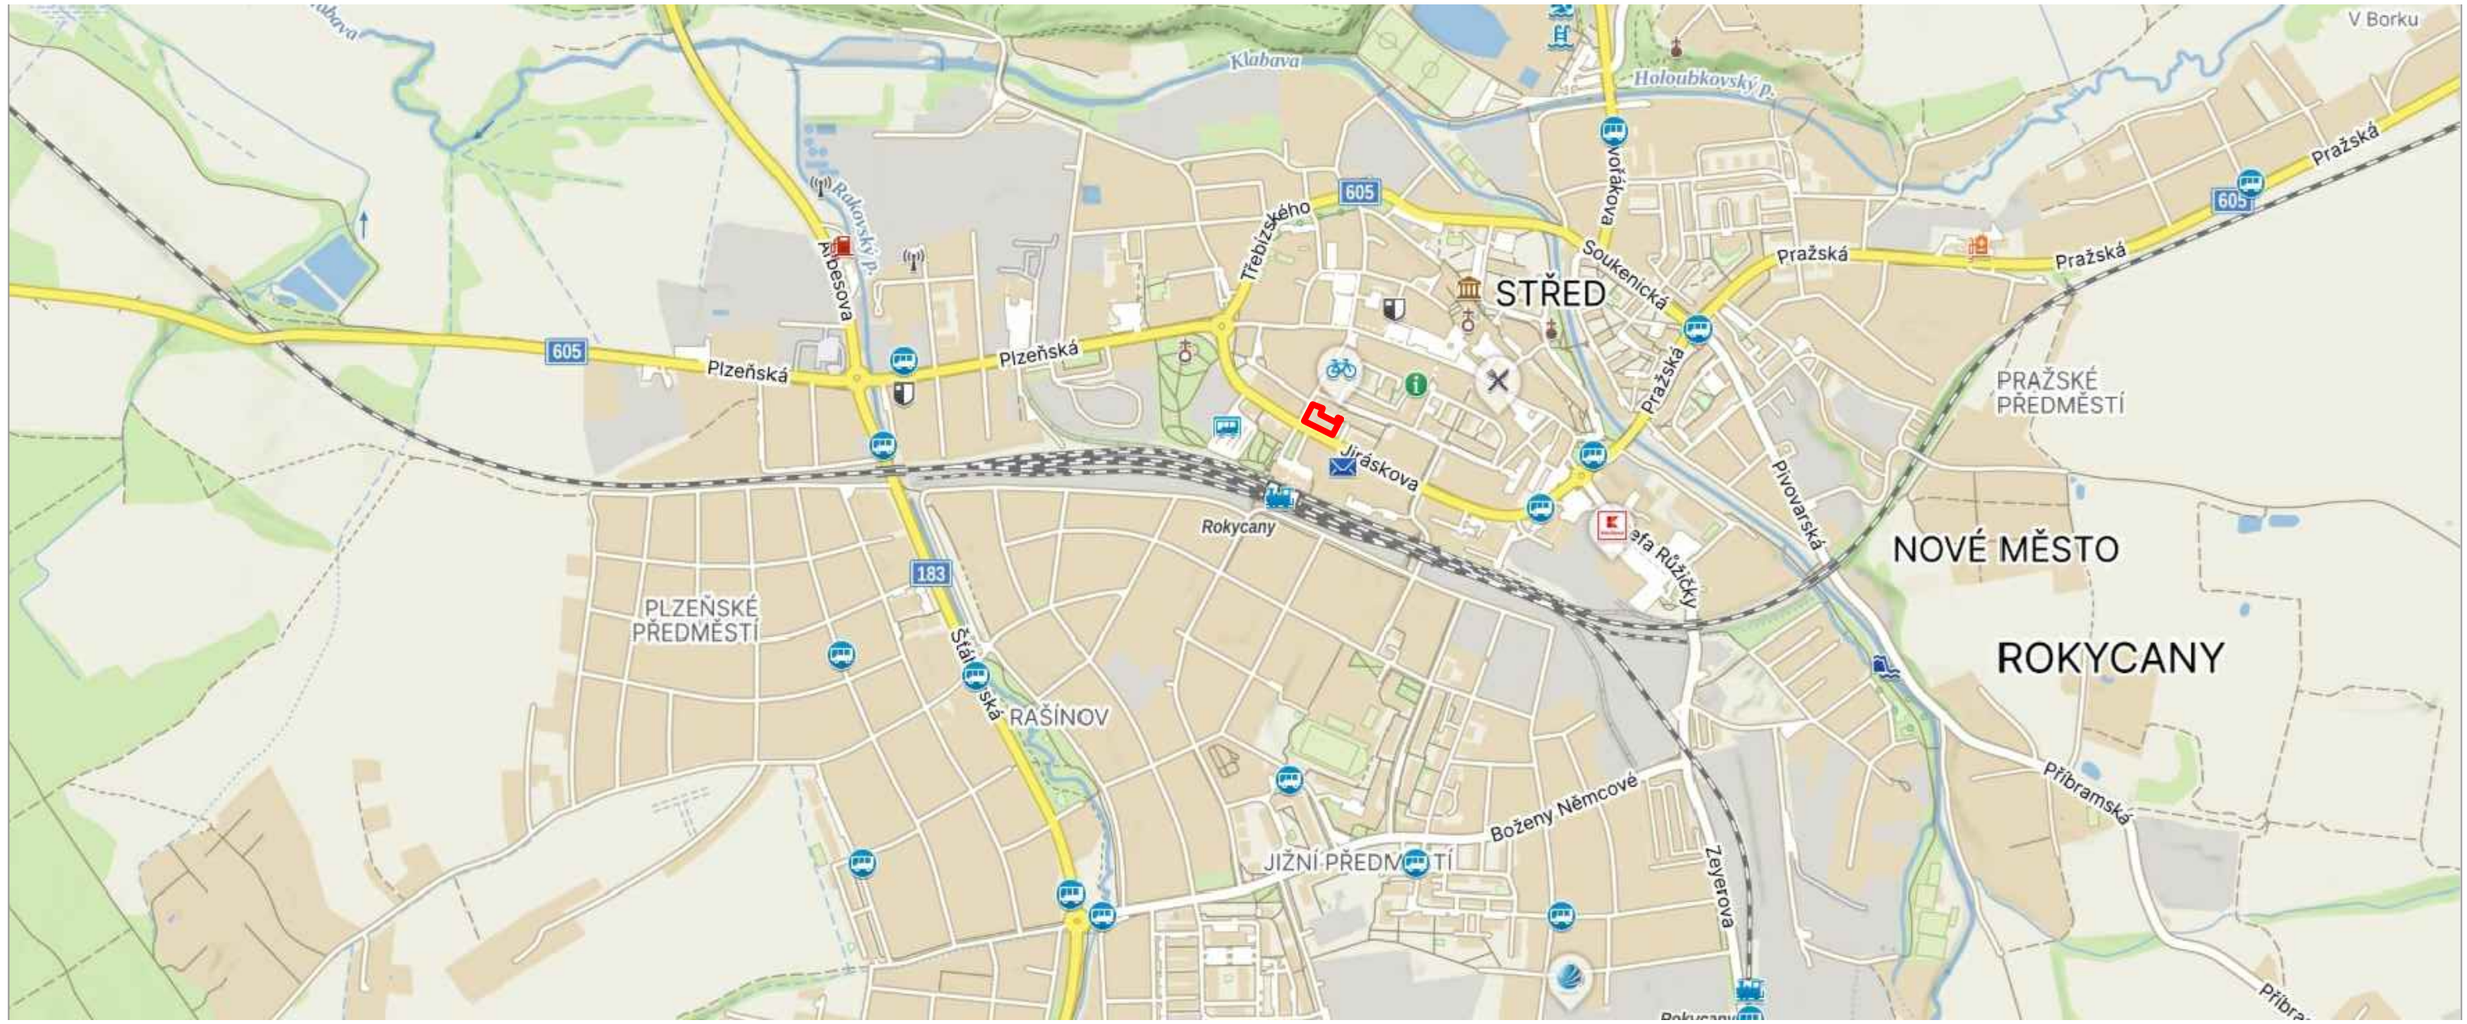

LEGENDA:

– ZUŠ ROKYCANY

N

AKCE/PROJECT

ENERGETICKÉ ÚSPORY BUDOVY ZUŠ ROKYCANY

ZPRACOVATEL/DESIGNER

GREENTHERM CAD s.r.o.
K PAPÍRNĚ 172/26,
312 00 PLZEŇ
tel.:+420 377 416 625
www.greenthermcad.com

AUTORIZACE/AUTHORIZATION

Ing. Soňa Fischerová

Digitálně podepsal Ing. Soňa Fischerová
Datum: 2025.09.21 23:08:29 +02'00'

MÍSTO STAVBY/LOCATION: Jiráskova 181, 337 01 Rokycany

INVESTOR/DEVELOPER: Základní umělecká škola Rokycany, Jiráskova 181, 337 01

REVIZE/REVISION

ČÍSLO / NUMBER	PŘEDMĚT REVIZE / SCOPE OF REVISION	DATUM / DATE

HIP/CHIEF DESIGN ENGINEER: ING. SOŇA FISCHEROVÁ — PODPIS/SIGNATURE

PROJEKTANT/DESIGNED BY: YULIIA TARAPACKA — PODPIS/SIGNATURE

KONTROLOVAL/CHECKED BY: ING. SOŇA FISCHEROVÁ — PODPIS/SIGNATURE

STUPEŇ PD/DESIGN STAGE: DOKUMENTACE PRO POVOLENÍ STAVBY

OBSAH/TITLE: SITUAČNÍ VÝKRES ŠIRŠÍCH VZTAHŮ

PARÉ/COPY

ČÁST/PART: SITUAČNÍ VÝKRESY

OBJEKT/OBJECT

DATUM/DATE	MĚŘÍTKO/SCALE	FORMÁT/PAPER FORMAT
10/2024	1:500	A3

ČÍSLO AKCE/PROJECT No.	ARCH. ČÍSLO/DRAWING No.	POŘ. ČÍSLO/SERIAL No.
-	24 2604	C.1