


Rozvodnice	Domovní rozvodnice, řada KLV-... (montáž pod omítku).
Rozvodnice	Plastové domovní rozvodnice. Stupeň krytí IP30. Včetně N/PE svorkovnice.
Poloha:	POD omítkou
Barva:	Bílá
Dveře:	Plechové plné
Zadní kryt:	Součást rozváděčové skříně
Konstrukce:	S DIN lištami, šroubová svorkovnice N/PE
Počet řad, modulů:	Počet řad 4. Počet modulů 56.
Vnější rozměry:	359 x 714 x 96,5 (Šířka x Výška x Hloubka)
Vnitřní rozměry:	297 x 649 (Šířka x Výška)
Výklenek:	315 x 684 x 87,5 (Šířka x Výška x Hloubka)

Poznámka:
Zpracoval: Projektování elektrických zařízení, David Lipčák, info@acdcprojekty.cz
Datum: 11.11.2022
Soubor:

Rozváděč: RP2
Projekt: Přístavba pro vybudování nových prostor pro učebny a dílny na energoterapii pro praktickou školu a pro žáky základní školy
Číslo: 20220040

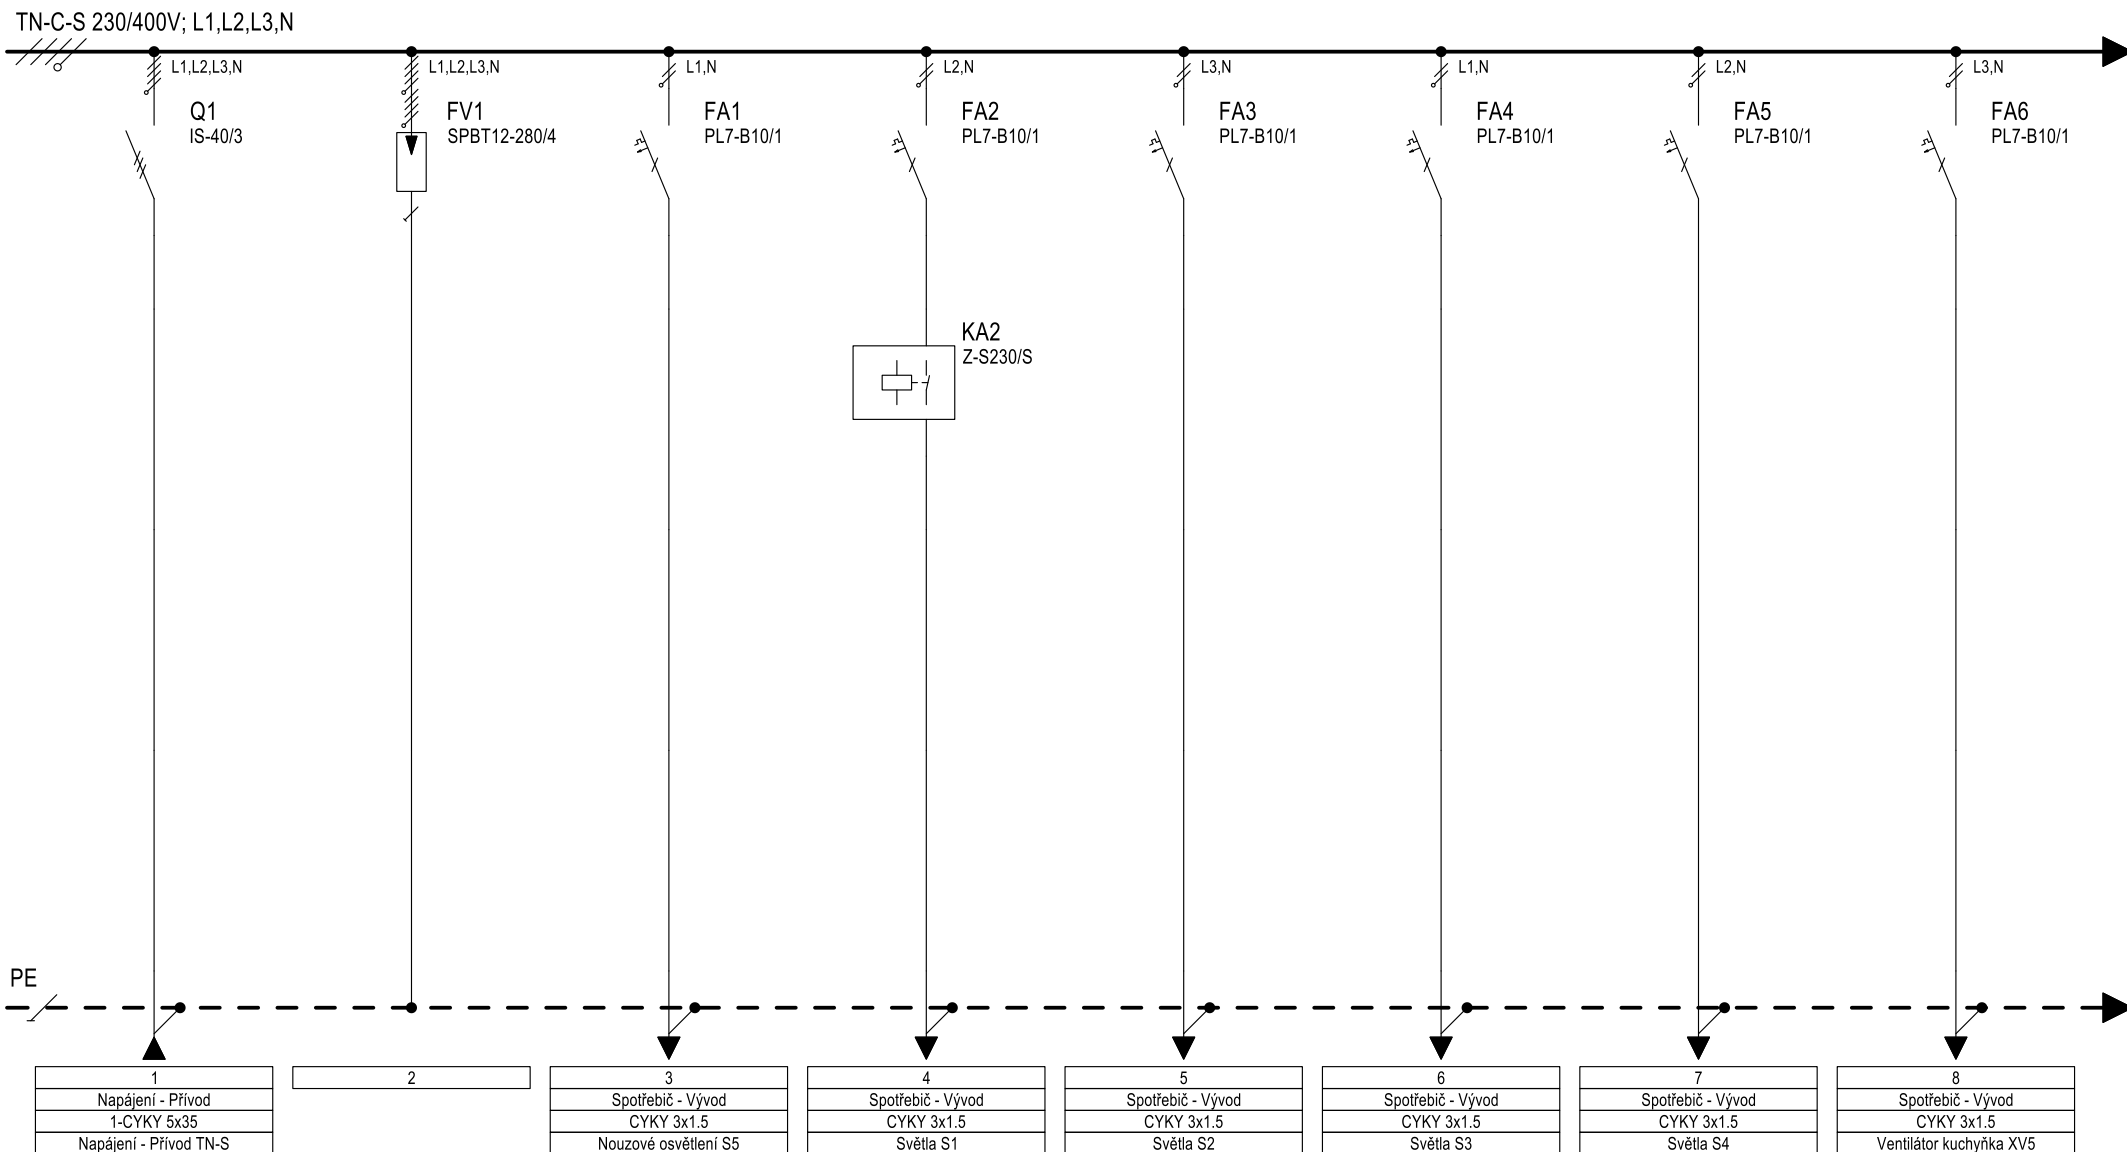

Poznámka:

Zpracoval:

Datum:

Soubor:

Projektování elektrických zařízení, David Lipčák, info@acdcprojekty.cz

11.02.2022

ROZVADĚČE.ECFX

Rozváděč:


Projekt:

Číslo:

RP2

Přístavba pro vybudování nových prostor pro učebny a dílny na energoterapii pro praktickou školu a pro žáky základní školy

20220040

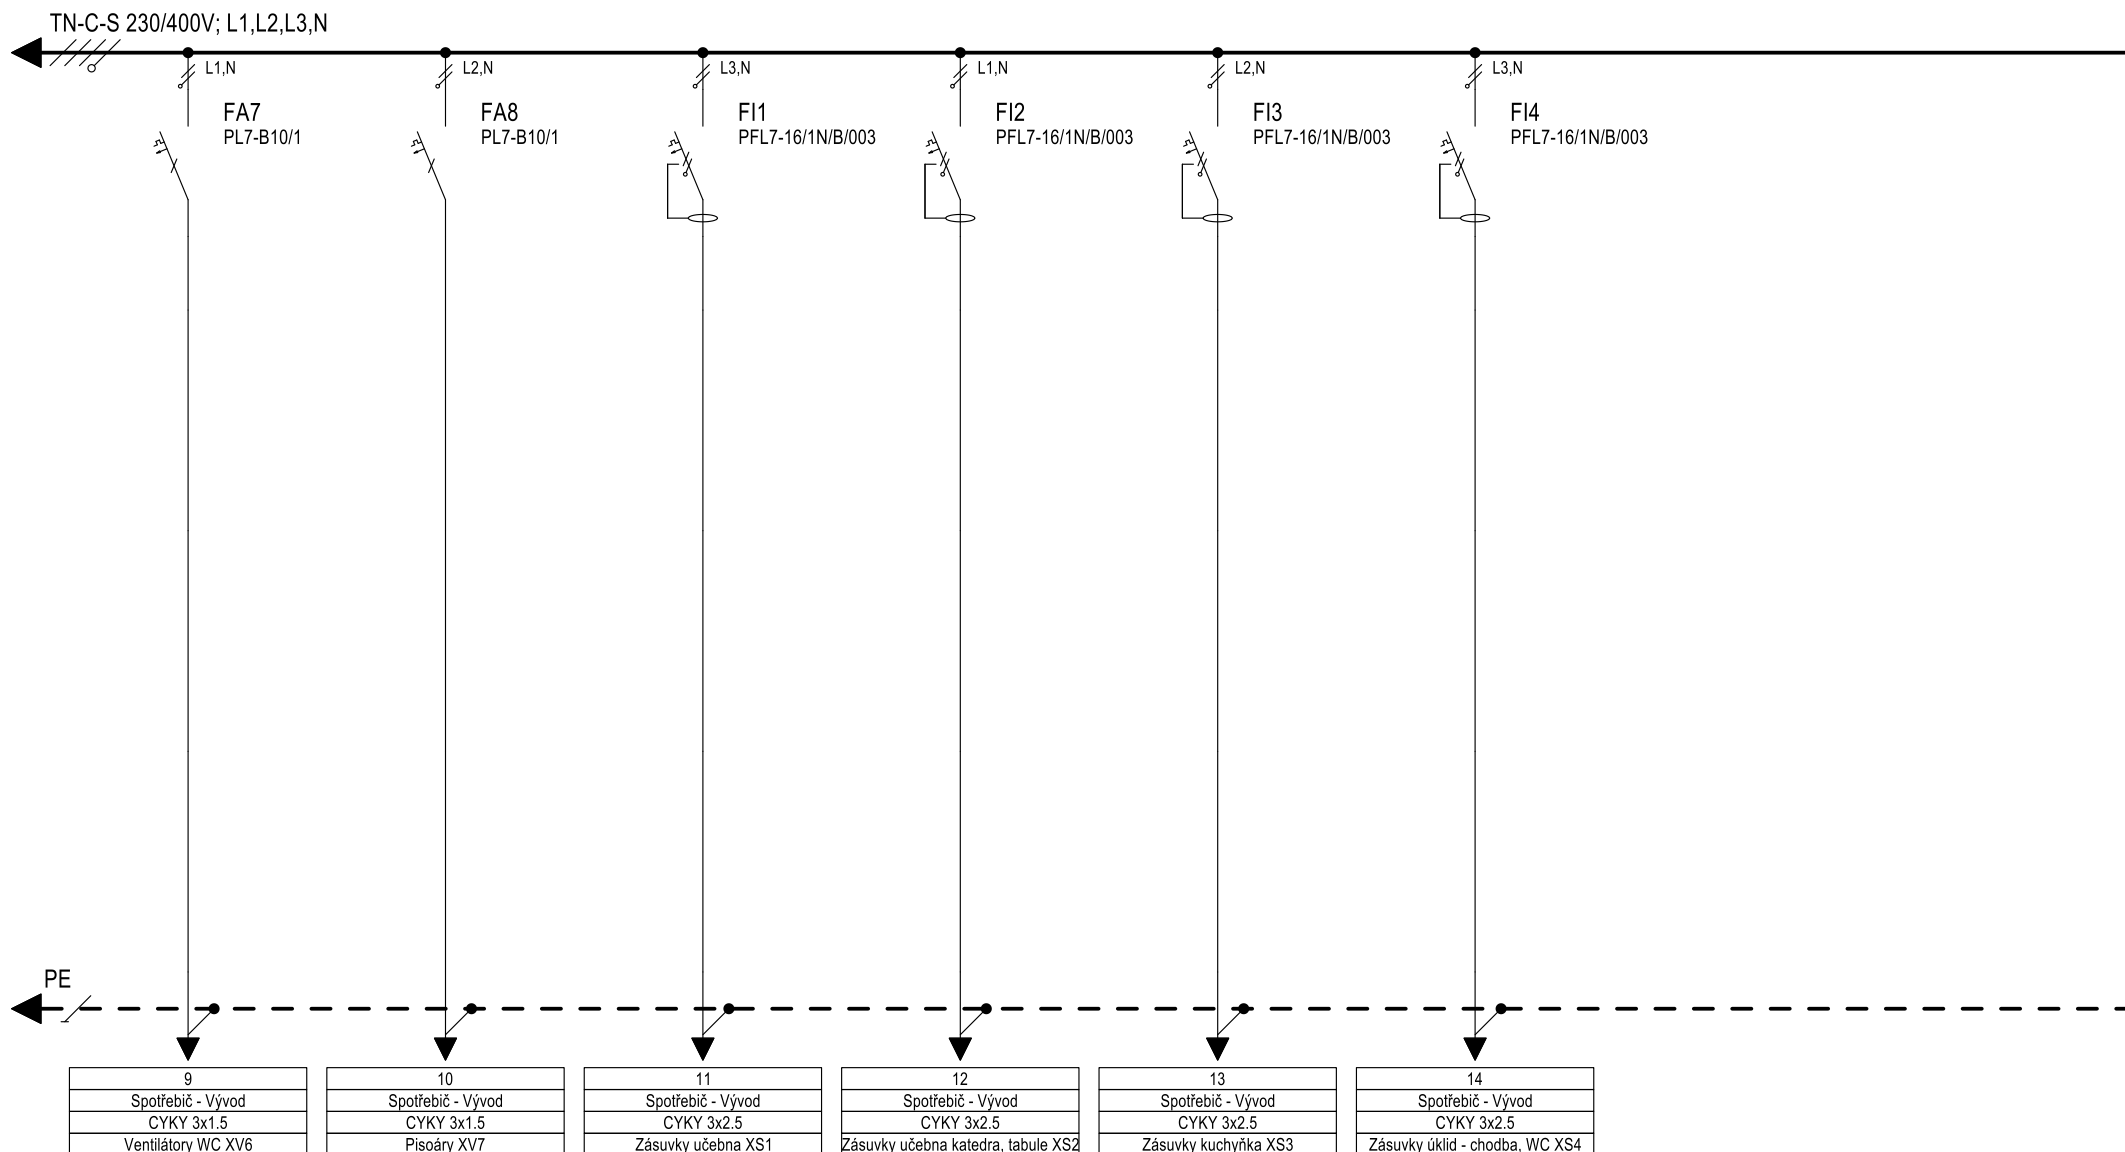

Poznámka:

Zpracoval: Projektování elektrických zařízení, David Lipčák, info@acdcprojekty.cz

Datum: 11.02.2022

Soubor: ROZVADĚČE.ECFX

Rozváděč: RP2

Projekt: Přístavba pro vybudování nových prostor pro učebny a dílny na energoterapii pro praktickou školu a pro žáky základní školy

Číslo: 20220040