





SCHÉMA ROZHLASU

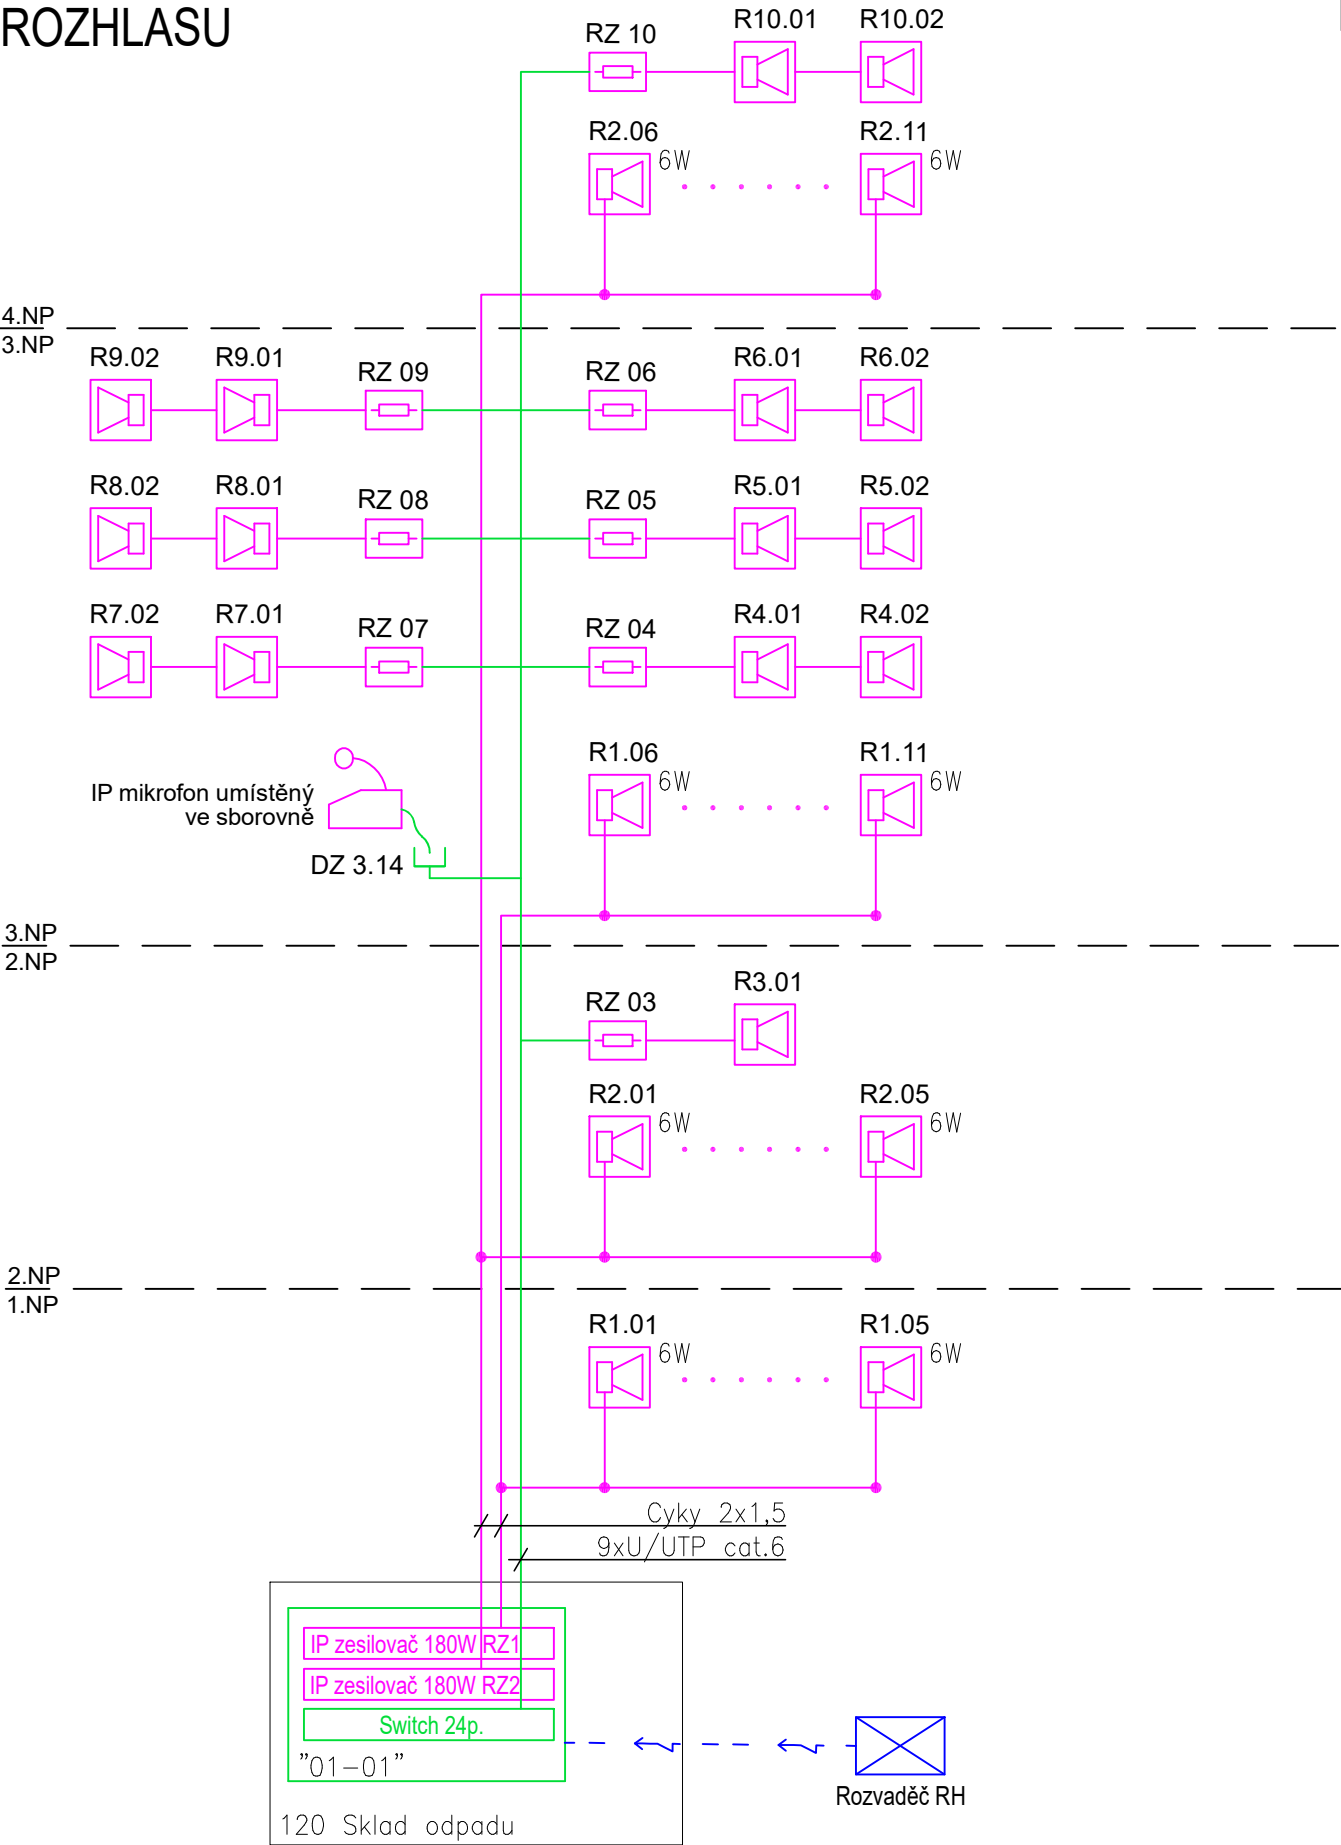

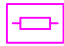

LEGENDA


- 


Rozhlasový zesilovač (nástěnný)
- 

Skříňkový reproduktor 6W
- 

IP mikrofon
- 

Kabel U/UTP cat. 6
- 

Kabel Cyky 2x1,5
- 

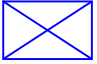Kabel Cyky 3x2,5, napájení
- 

Rozvaděč silnoproudu

Zodpovědný projektant:	Ing. Jiří Štolba			
Vypracoval:	David Lipčák			
Schválil:	Ing. Pavel Koníř			
Místo:	Planá	Kraj:	Plzeňský	
Stavebník:	Střední škola živnostenská a Základní škola, Planá Kostelní 129, 348 15, Planá		Zakázkové číslo:	Z2022003
Akce:	PŘÍSTAVBA PRO VYBUDOVÁNÍ NOVÝCH PROSTOR PRO UČEBNY A DÍLNY NA ERGOTERAPII PRO PRAKTICKOU ŠKOLU A PRO ŽÁKY ZÁKLADNÍ ŠKOLY		Stupeň:	DPS
Část:	Elektronické komunikace		Datum:	12/2022
Název:	Schéma školního rozhlasu		Formát:	420x297
			Měřítko:	Číslo výkresu:
			-	D.1.4.6.11