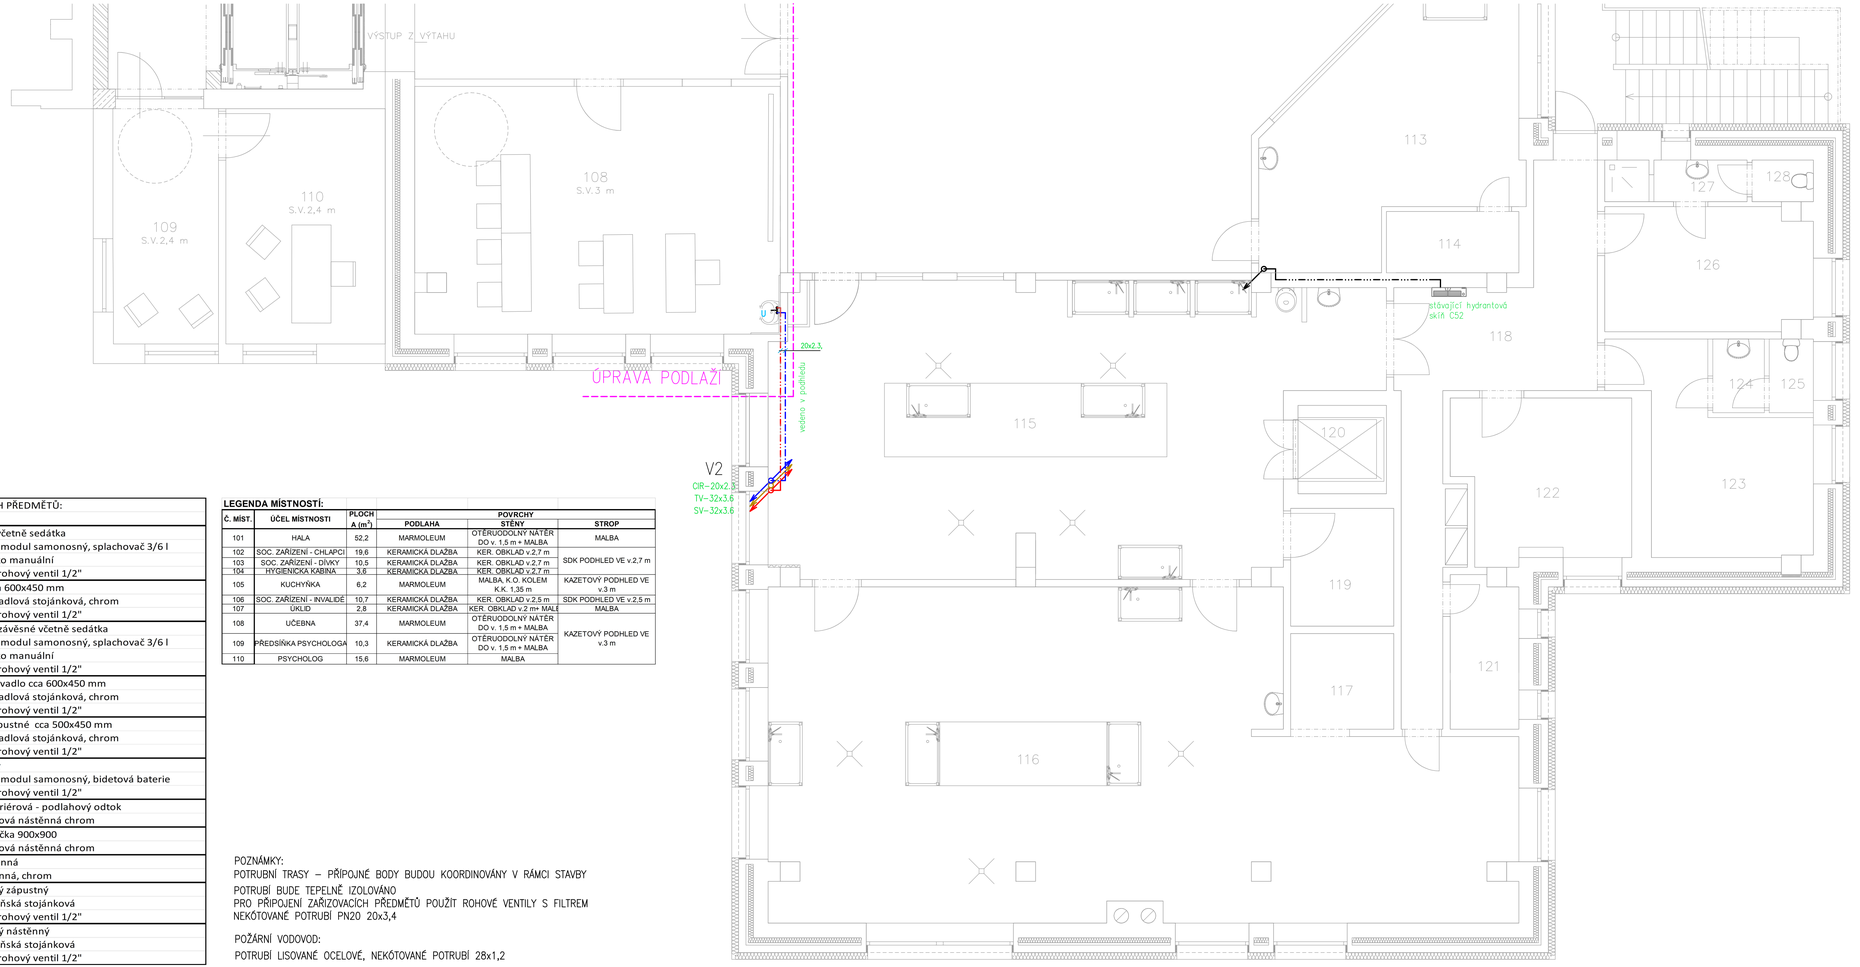

LEGENDA MÍSTNOSTÍ (stávající část)

Č. MÍST.	ÚČEL MÍSTNOSTI	PLOCHA (m²)
111	CVIČNÁ KUCHYNĚ	57,41
112	JÍDELNA	190,85
113	BAR	22,36
114	SKLAD	3,38
115	KUCHYNĚ	66,83
116	KUCHYNĚ CUKRÁRNA	88,71
117	CHLADÍCÍ BOX	4,1
118	CHODBA	18,77
119	SKLAD POTRAVIN	5,04
120	VÝTAH	---
121	SKLAD	4,25
122	KANCELÁŘ	11,38
123	ŠATNA CHLAPCI	12,1
124	PŘEDSÍŇKA	1,58
125	WC	1,35
126	ŠATNA DÍVKY	10,48
127	PŘEDSÍŇKA	2,44
128	WC	1,06

Legenda:
- cirkulace
- studená voda
- teplá voda
- požární vodovod
- stávající rozvody
- Baterie-dřezová
- Baterie-sprchová
- Baterie-stojánková
- Požární hydrant
- kohout uzavírací
- rohový ventil
- vodoměr
- počátek (vodovodní řad)
- zásobník/ohřívač/stanice
- pata stoupačky – cirkulace

LEGENDA ZAŘIZOVACÍCH PŘEDMĚTŮ:	
WC	WC závěsné včetně sedátka Podomítkový modul samonosný, splachovač 3/6 l Splach. tlačítko manuální Připojení: 1x rohový ventil 1/2"
U	Umyvadlo cca 600x450 mm Baterie umyvadlová stojánková, chrom Připojení: 2x rohový ventil 1/2"
WC-I	invalidní WC závěsné včetně sedátka Podomítkový modul samonosný, splachovač 3/6 l Splach. tlačítko manuální Připojení: 1x rohový ventil 1/2"
U-I	Invalidní umyvadlo cca 600x450 mm Baterie umyvadlová stojánková, chrom Připojení: 2x rohový ventil 1/2"
U-V	Umyvadlo zápustné cca 500x450 mm Baterie umyvadlová stojánková, chrom Připojení: 2x rohový ventil 1/2"
B	Bidet závěsný Podomítkový modul samonosný, bidetová baterie Připojení: 2x rohový ventil 1/2"
S	Sprcha bezbariérová - podlahový odtok Baterie sprchová nástěnná chrom
S-V	Sprcha - vanička 900x900 Baterie sprchová nástěnná chrom
V	Výlevka nástěnná Baterie nástěnná, chrom
D	Dřez nerezový zápustný Baterie kuchyňská stojánková Připojení: 2x rohový ventil 1/2"
D-N	Dřez nerezový nástěnný Baterie kuchyňská stojánková Připojení: 2x rohový ventil 1/2"

LEGENDA MÍSTNOSTÍ:

Č. MÍST.	ÚČEL MÍSTNOSTI	PLOCHA (m²)	POVRCHY		
			PODLAHA	STĚNY	STROP
101	HALA	52,2	MARMOLEUM	OTĚRUDOLNÝ NÁTĚR DO v. 1,5 m + MALBA	MALBA
102	SOC. ZAŘÍZENÍ - CHLAPCI	19,6	KERAMICKÁ DLAŽBA	KER. OBKLAD v.2,7 m	SDK PODHLED VE v.2,7 m
103	SOC. ZAŘÍZENÍ - DÍVKY	10,5	KERAMICKÁ DLAŽBA	KER. OBKLAD v.2,7 m	
104	HYGIENICKÁ KABINA	3,6	KERAMICKÁ DLAŽBA	KER. OBKLAD v.2,7 m	
105	KUCHYŇKA	6,2	MARMOLEUM	MALBA, K.O. KOLEM K.K. 1,35 m	KAZETOVÝ PODHLED VE v.3 m
106	SOC. ZAŘÍZENÍ - INVALIDÉ	10,7	KERAMICKÁ DLAŽBA	KER. OBKLAD v.2,5 m	SDK PODHLED VE v.2,5 m
107	ÚKLID	2,8	KERAMICKÁ DLAŽBA	KER. OBKLAD v.2 m+ MALÉ	MALBA
108	UČEBNA	37,4	MARMOLEUM	OTĚRUDOLNÝ NÁTĚR DO v. 1,5 m + MALBA	KAZETOVÝ PODHLED VE v.3 m
109	PŘEDSÍŇKA PSYCHOLOGA	10,3	KERAMICKÁ DLAŽBA	OTĚRUDOLNÝ NÁTĚR DO v. 1,5 m + MALBA	
110	PSYCHOLOG	15,6	MARMOLEUM	MALBA	

POZNÁMKY:
POTRUBNÍ TRASY – PŘÍPOJNÉ BODY BUDOU KOORDINOVÁNY V RÁMCI STAVBY

POTRUBÍ BUDE TEPELNĚ IZOLOVÁNO
PRO PŘIPOJENÍ ZAŘIZOVACÍCH PŘEDMĚTŮ POUŽÍT ROHOVÉ VENTILY S FILTREM
NEKOTOVANÉ POTRUBÍ PN20 20x3,4

POŽÁRNÍ VODOVOD:
POTRUBÍ LISOVANÉ OCELOVÉ, NEKOTOVANÉ POTRUBÍ 28x1,2

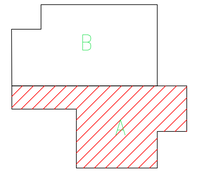

Zodpovědný projektant:	Ing. Pavel Konář		
Vypracoval:	René Kubricht		
Schválil:	Ing. Pavel Konář		
Místo:	Planá	Kraj:	Plzeňský
Stavebník:	Střední škola živnostenská a Základní škola, Planá Kostelní 129, 348 15, Planá		
Akce:	PŘÍSTAVBA PRO VYBUDOVÁNÍ NOVÝCH PROSTOR PRO UČEBNY A DÍLNY NA ERGOTERAPII PRO PRAKTICKOU ŠKOLU A PRO ŽÁKY ZÁKLADNÍ ŠKOLY		
Název:	**VNITŘNÍ VODOVOD - 1.NP - část A**		

DRAKISA

Zakázkové číslo:	Z2022003
Stupeň:	DPS
Datum:	11/2022
Formát:	1050 x 420
Měřítko:	1:50
Číslo výkresu:	**D.1.4.1.03**