

Poznámka:

Zpracoval:

Datum: 11.11.2022

Soubor:


Rozváděč: RH+ER

Projekt:

Číslo:

Projektování elektrických zařízení, David Lipčák, info@acdprojekt.cz

Přístavba pro vybudování nových prostor pro učebny a dílny na energoterapii pro praktickou školu a pro žáky základní školy

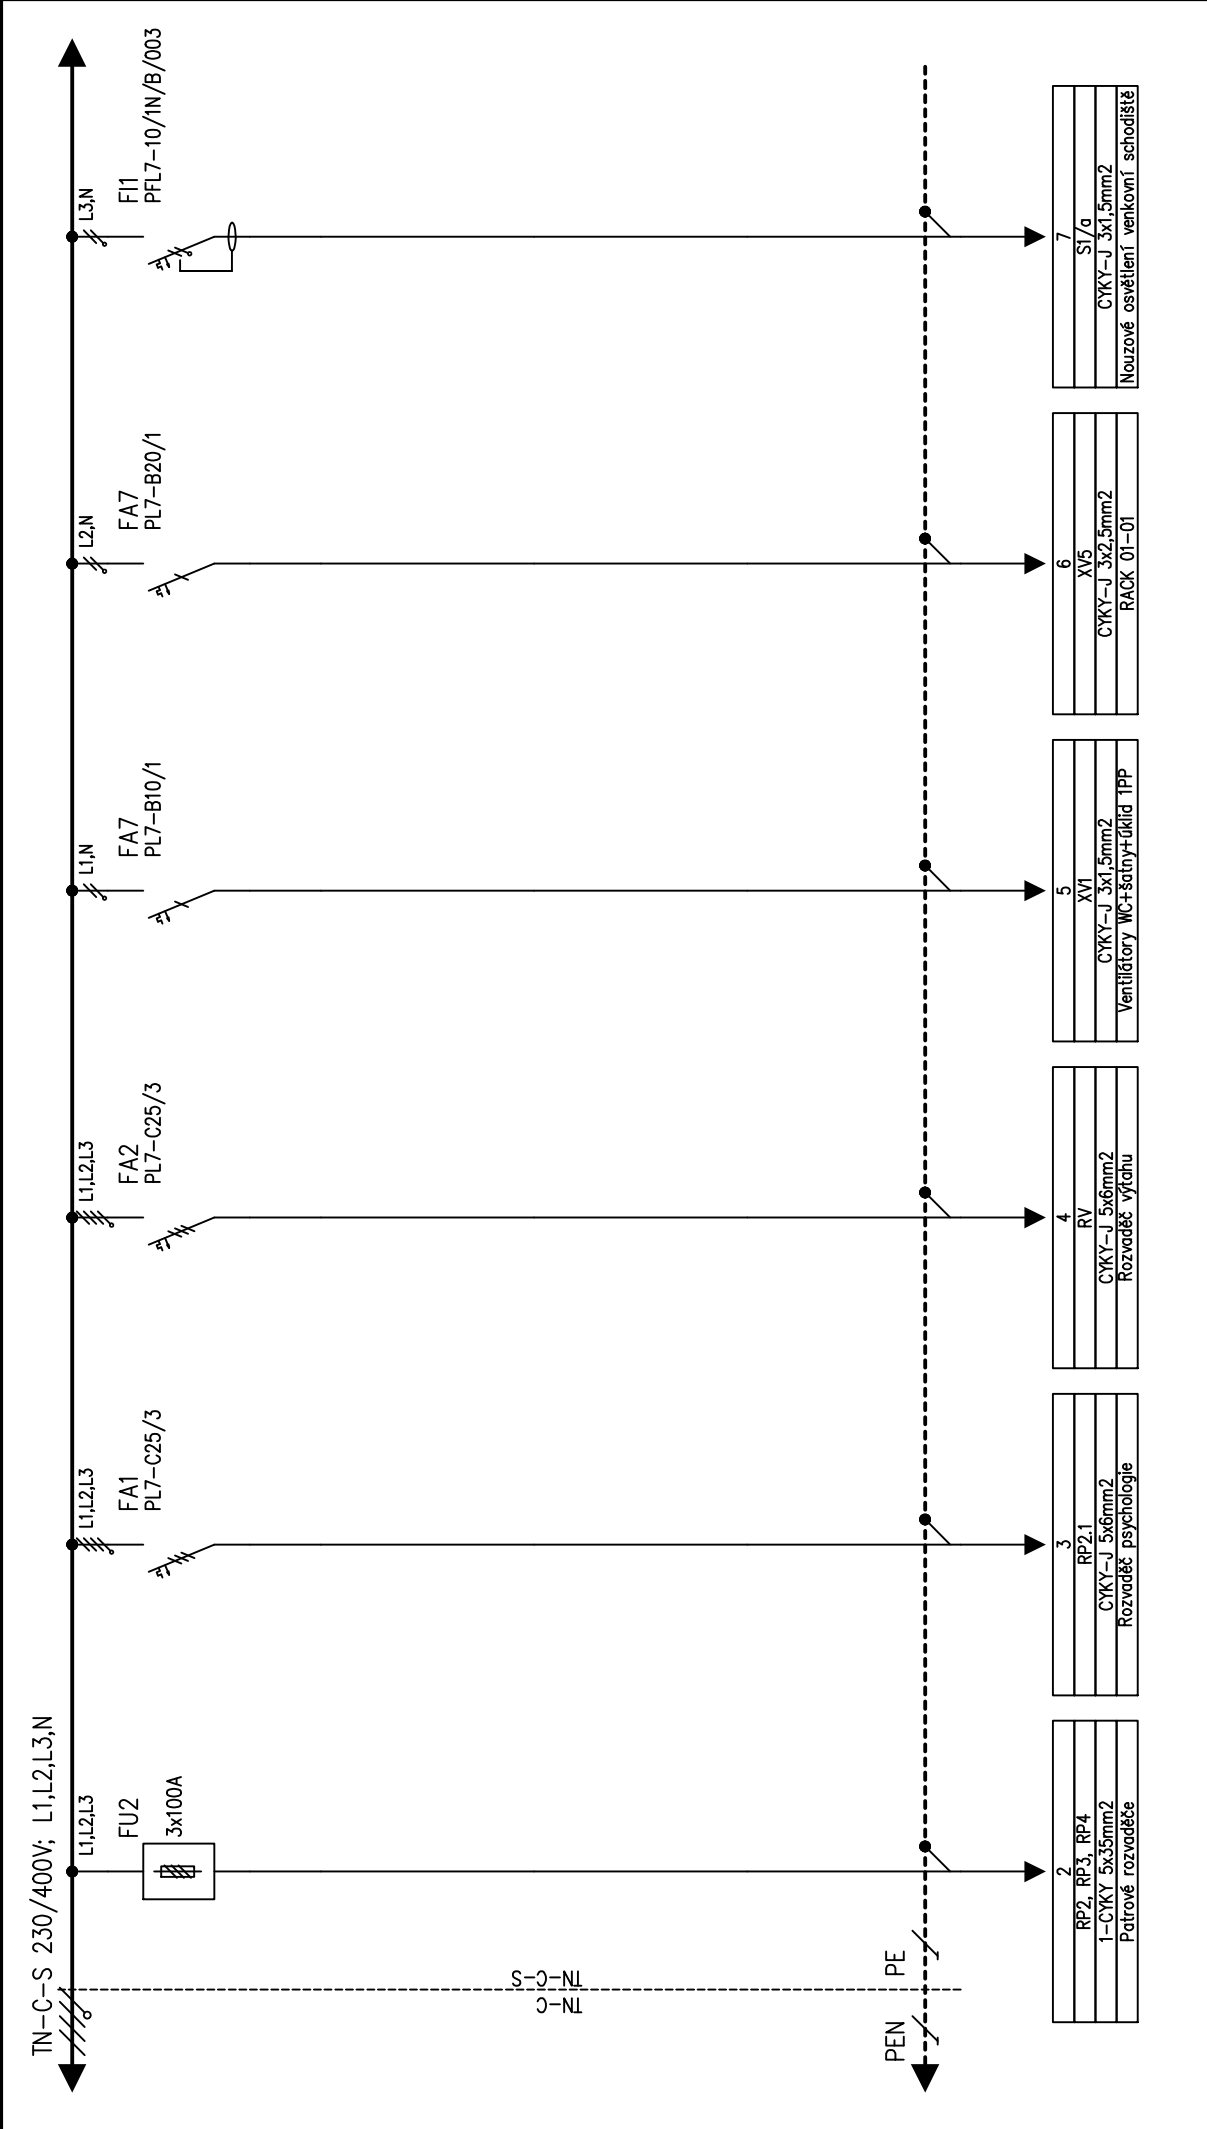


Poznámka:
Zpracoval:
Datum:
Soubor:

Projektování elektrických zařízení, David Lipčák, info@acdprojekt.cz
11.11.2022

Rozváděč:
Projekt:
Číslo:

RH+ER

Přístavba pro vybudování nových prostor pro učebny a dílny na energetologii pro praktickou školu a pro žáky základní školy
20220040

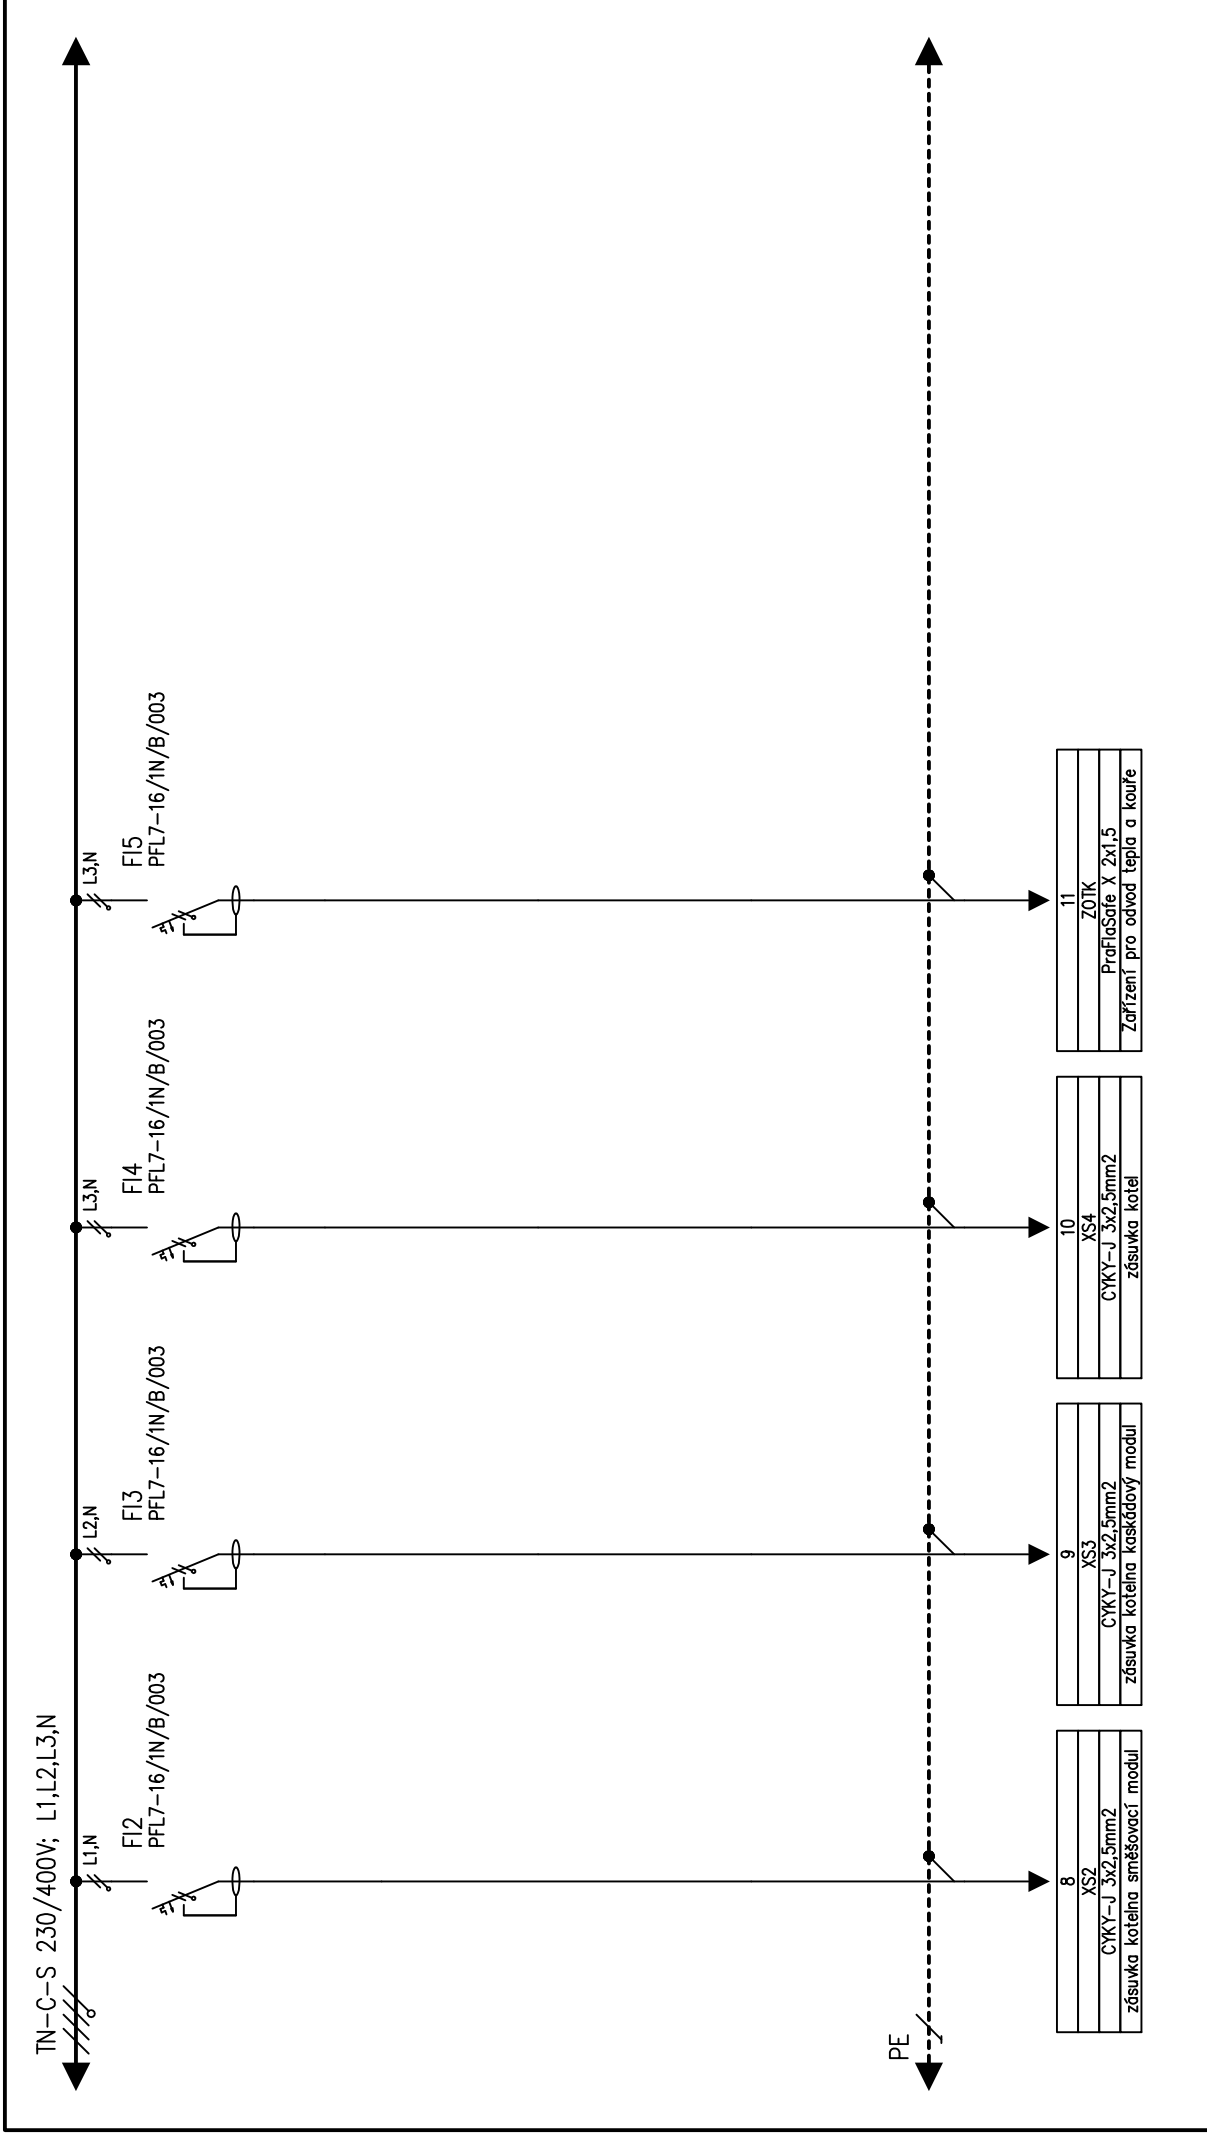

Poznámka:

Zpracoval:

Datum:

Soubor:

Rozváděč:

Projekt:

Číslo:

Projektovaní elektrických zařízení, David Lipčák, info@acdprojekt.cz

11.11.2022

RH+ER

Přístavba pro vybudování nových prostor pro učebny a dílny na energetologii pro praktickou školu a pro žáky základní školy

20220040