



# STÁVAJÍCÍ STAV - PŘÍČNÝ ŘEZ

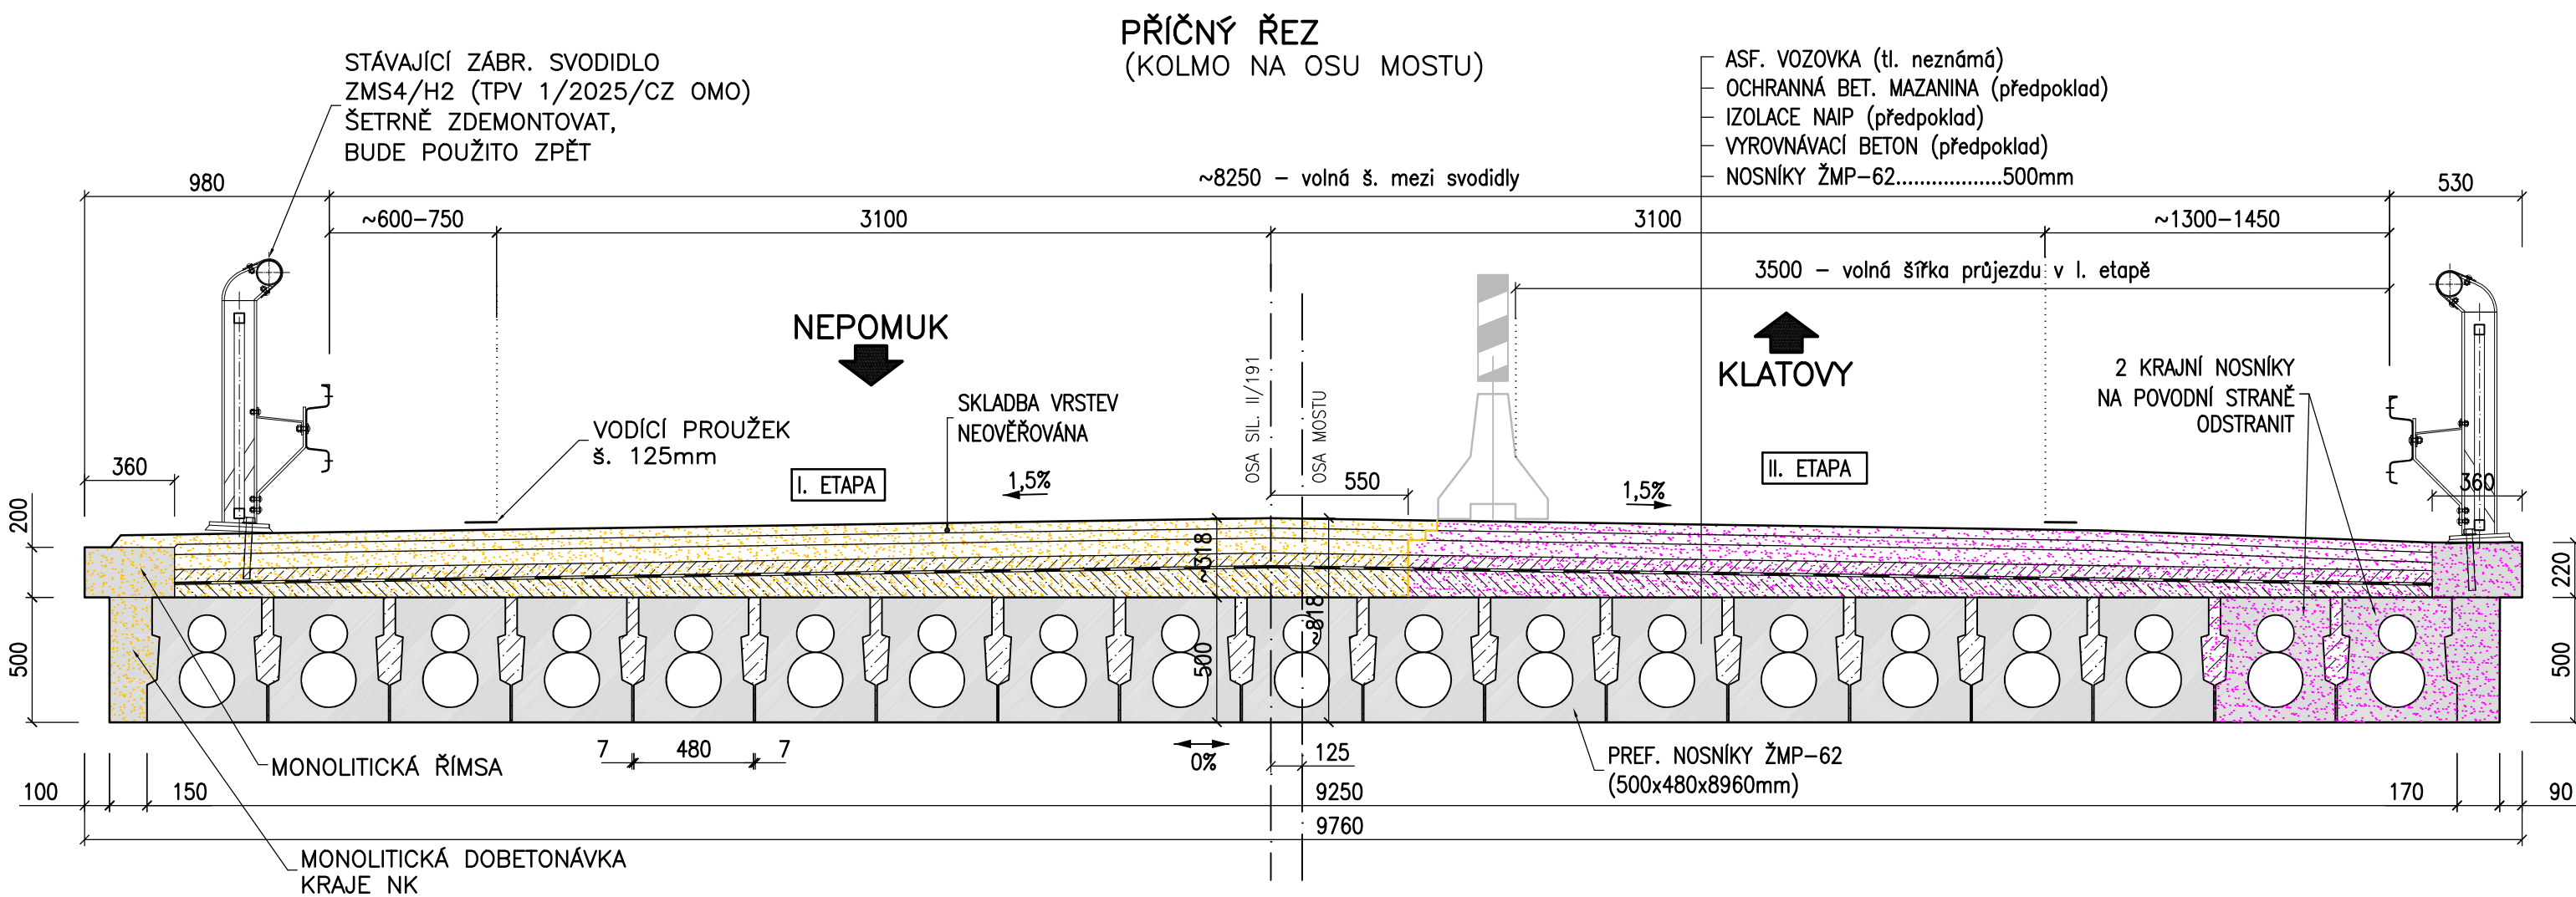


## POZNÁMKY

1. ROZSAH BOURACÍCH PRACÍ MŮŽE BÝT PŘÍPADNĚ UPRAVEN DLE ZJIŠTĚNÝCH SKUTEČNOSTÍ NA STAVBĚ PO ODHALENÍ ZAKRYTÝCH KONSTRUKCÍ.  
PŘÍPADNÉ ZMĚNY MUSÍ BÝT ODSOUHLASENY INVESTOREM.

## LEGENDA:

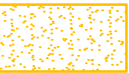

BOURANÉ KONSTRUKCE, VÝKOPY – I. ETAPA

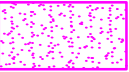

BOURANÉ KONSTRUKCE, VÝKOPY – II. ETAPA

Akce				
Oprava mostu - ev.č. 191-015, Ostřetice				
Investor		SPRÁVA A ÚDRŽBA SILNIC PLZEŇSKÉHO KRAJE		
		příspěvková organizace		
		Koterovská 162, 326 00 Plzeň		
Vypracoval	Ing. Hnojský		Datum	10/2025
Schválil	Ing. Fuks		Stupeň	zjednoduš. PDPS
Název části  Most ev.č. 191-015			Měřítko	1:25
			Č. přílohy	Paré
Příloha			1	
STÁVAJÍCÍ STAV - PŘÍČNÝ ŘEZ				