


PŮDORYS 4. NP

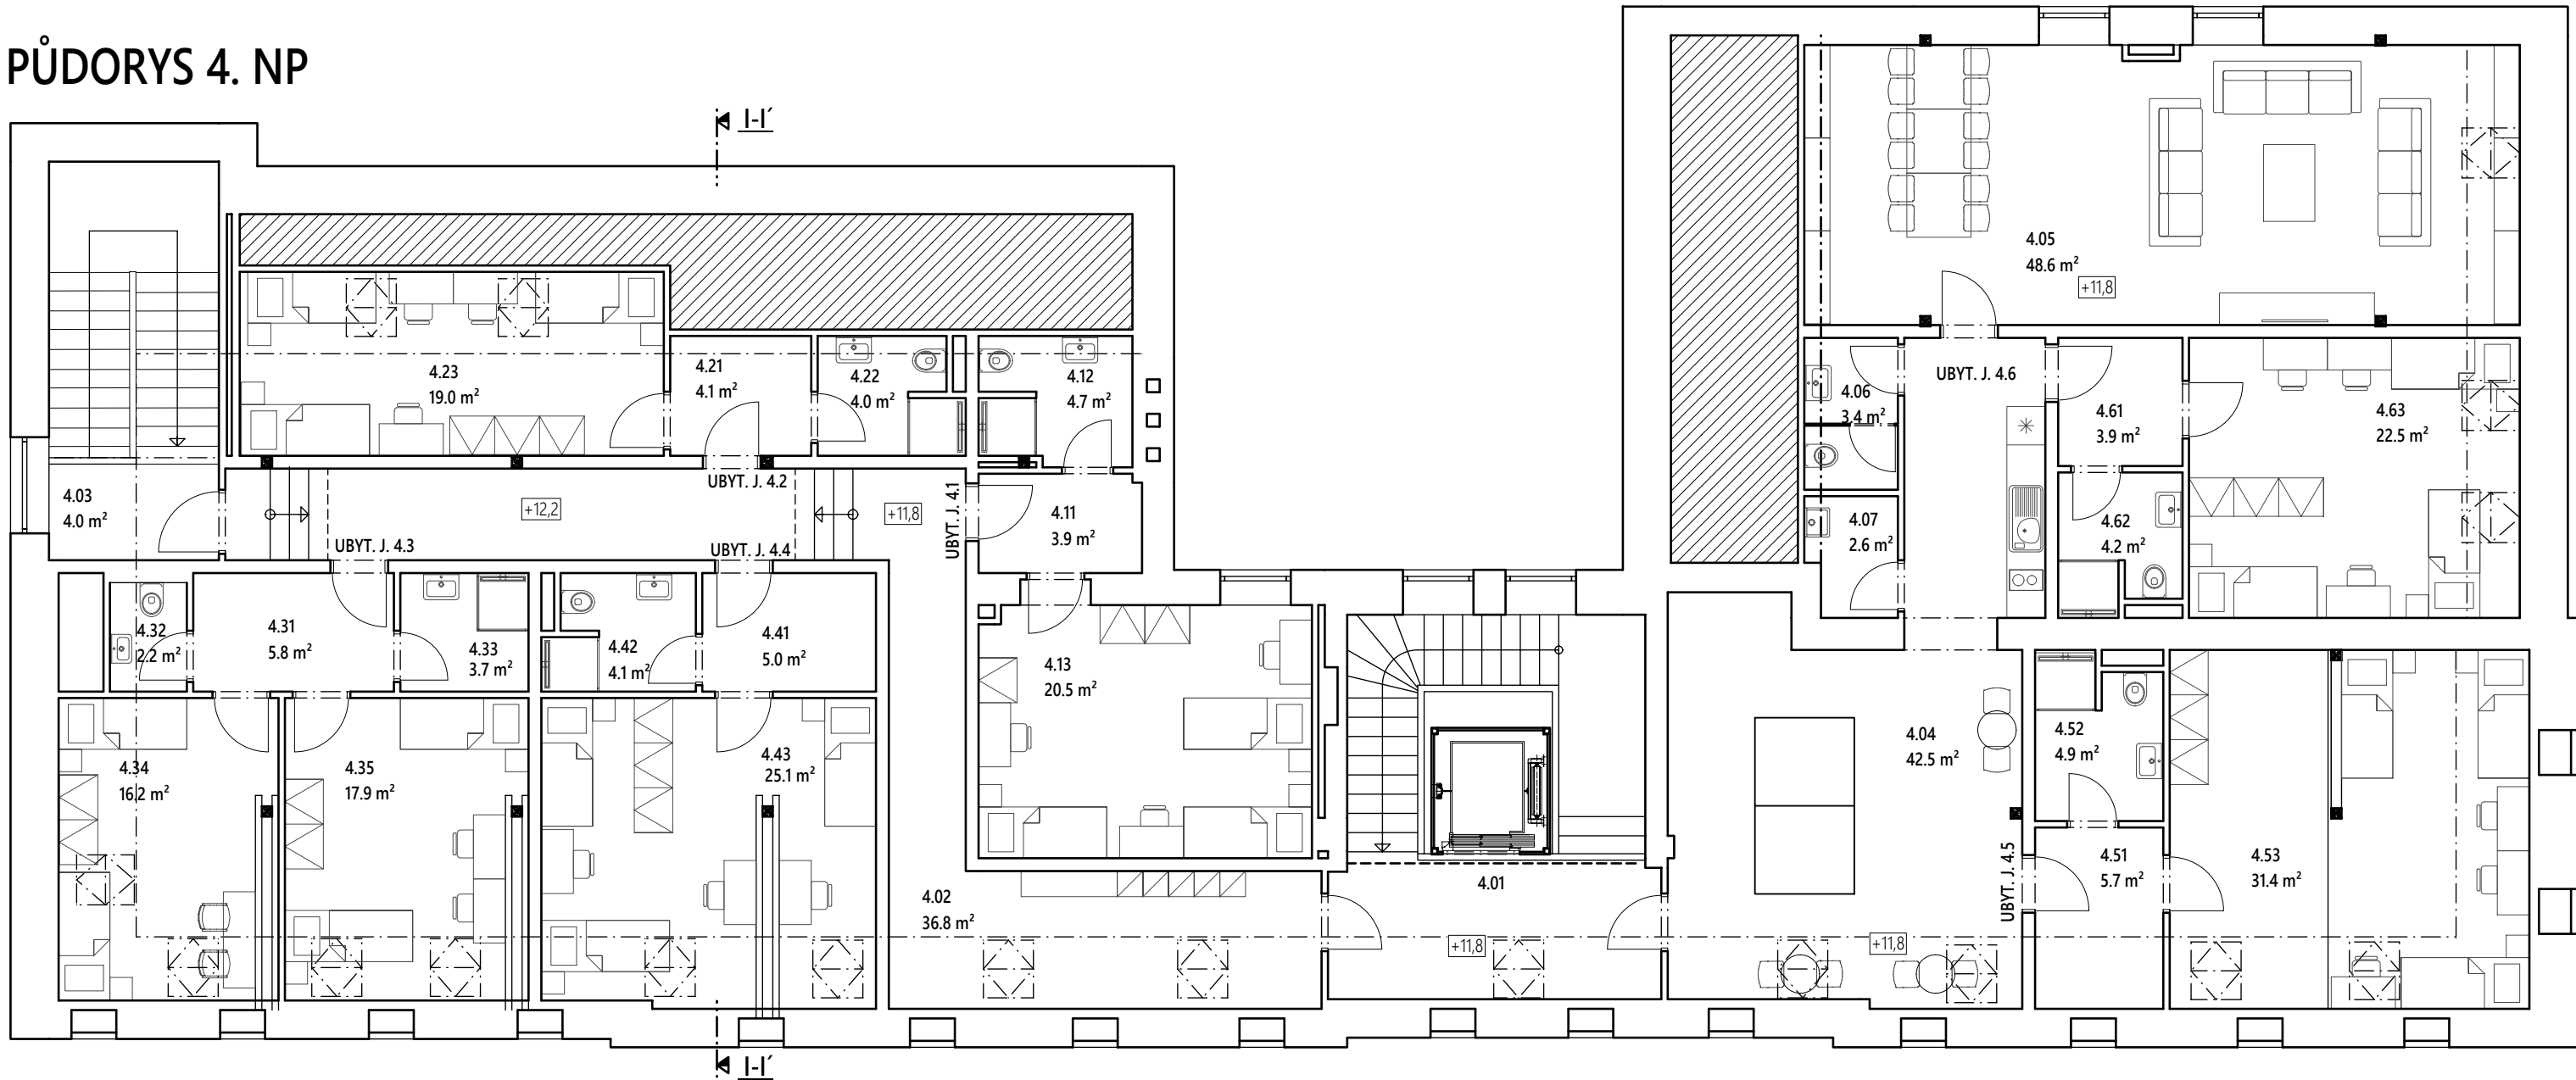

LEGENDA MÍSTNOSTÍ		
OZNAČENÍ	NÁZEV MÍSTNOSTI	PLOCHA [m²]
SPOLEČNÉ PROSTORY		
4.01	SCHODIŠŤOVÝ PROSTOR	11,35
4.02	CHODBA	36,85
4.03	SCHODIŠŤOVÝ PROSTOR	3,97
4.04	SPOLEČNÉ PROSTORY	42,54
4.05	STUDOVNA	48,77
4.06	WC	3,42
4.07	ÚKLID	2,55
SPOLEČNÉ PROSTORY - CELKOVÁ PLOCHA		149,45
UBYT. J. 4.1		
4.11	ZÁDVEŘÍ	3,93
4.12	SOCIÁLNÍ ZAŘÍZENÍ	4,65
4.13	POKOJ	20,54
UBYT. J. 4.1 - CELKOVÁ PLOCHA		29,12


LEGENDA MÍSTNOSTÍ		
OZNAČENÍ	NÁZEV MÍSTNOSTI	PLOCHA [m²]
UBYT. J. 4.2		
4.21	ZÁDVEŘÍ	4,11
4.22	SOCIÁLNÍ ZAŘÍZENÍ	3,97
4.23	POKOJ	19,34
UBYT. J. 4.2 - CELKOVÁ PLOCHA		27,43
UBYT. J. 4.3		
4.31	ZÁDVEŘÍ	5,79
4.32	WC	2,22
4.33	KOUPELNA	3,70
4.34	POKOJ	16,19
4.35	POKOJ	17,94
UBYT. J. 4.3 - CELKOVÁ PLOCHA		45,84

LEGENDA MÍSTNOSTÍ		
OZNAČENÍ	NÁZEV MÍSTNOSTI	PLOCHA [m²]
UBYT. J. 4.4		
4.41	ZÁDVEŘÍ	5,01
4.42	SOCIÁLNÍ ZAŘÍZENÍ	4,10
4.43	POKOJ	25,09
UBYT. J. 4.4 - CELKOVÁ PLOCHA		34,20
UBYT. J. 4.5		
4.51	ZÁDVEŘÍ	5,66
4.52	SOCIÁLNÍ ZAŘÍZENÍ	4,91
4.53	POKOJ	31,42
UBYT. J. 4.5 - CELKOVÁ PLOCHA		41,99
UBYT. J. 4.6		
4.61	ZÁDVEŘÍ	3,88
4.62	SOCIÁLNÍ ZAŘÍZENÍ	4,22
4.63	POKOJ	22,55
UBYT. J. 4.6 - CELKOVÁ PLOCHA		30,65
CELKOVÁ PLOCHA MÍSTNOSTÍ		358,68

REVIZNÍ VÝKAZ

DATUM:     VYTVOŘIL:

POPIS REVIZE



HRADSKÁ 79, DOMAŽLICE | TEL.: +420 379 724 590 | MAIL.: INFO@AWPROJEKT.CZ

ZAKÁZKA:

DOMAŽLICE, BOŽENY NĚMCOVÉ 115  
STAVEBNÍ ÚPRAVY OBJEKTU

POZEMKY STAVBY:		K.Ú. DOMAŽLICE PARC. Č. ST. 58
INVESTOR:		VOŠ, OA A SZŠ DOMAŽLICE ERBENOVA 184, 344 01 DOMAŽLICE
MĚSTSKÝ / OBECNÍ ÚŘAD:	<div>DOMAŽLICE</div> <div>PLZEŇSKÝ</div> <div>04/2023</div> <div>17/2023</div>	
KRAJ:		
DATUM:		
Č. ZAKÁZKY:		
VYPRACOVAL:	ING. JAKUB HALÍK	ODPOVĚDNÝ PROJEKTANT:
NÁZEV PŘÍLOHY:		ING. ZBYNĚK WOLF

PŮDORYS 4. NP