



NÁBYTEK - POKOJE

ŠATNÍ SKŘÍNĚ

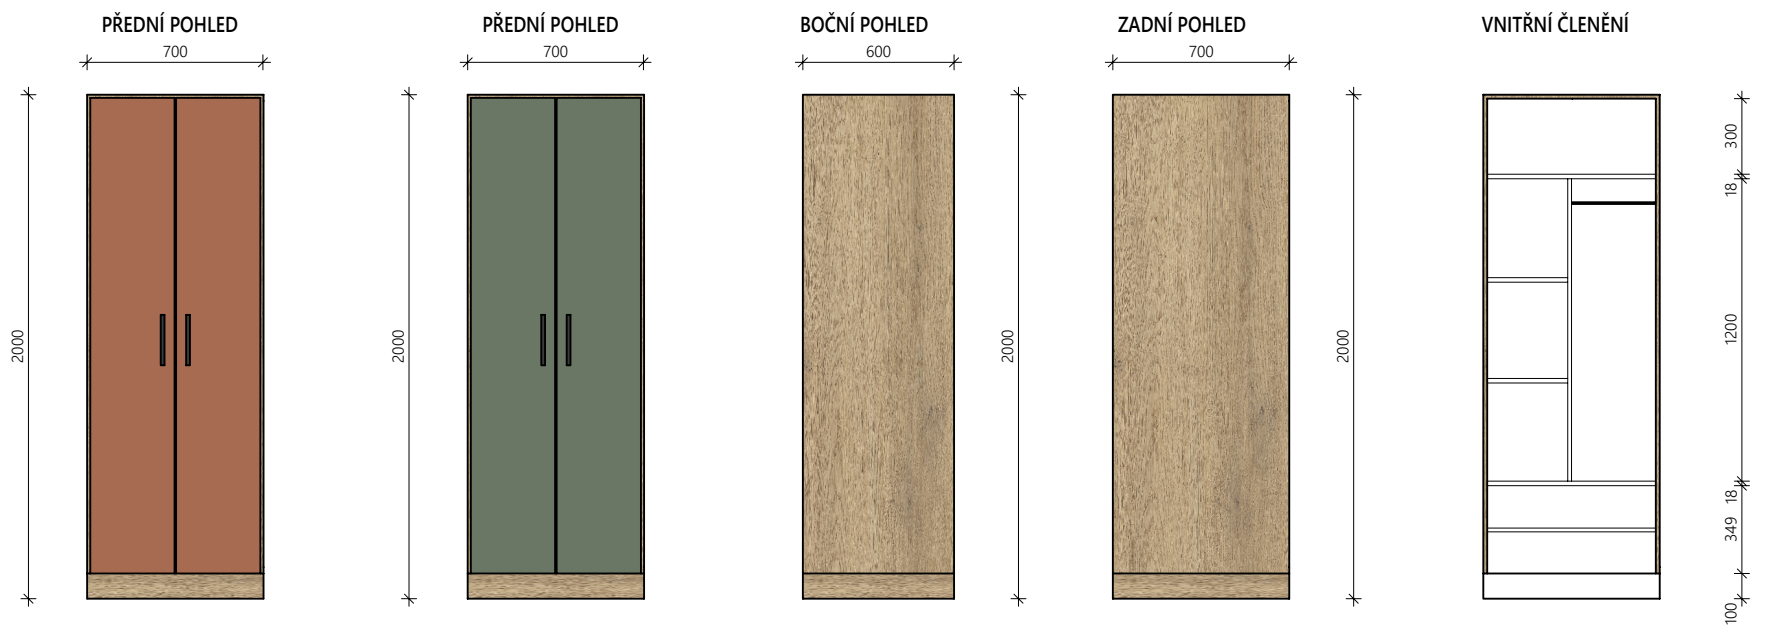


- CELÉ SKŘÍNĚ V DEKORU DŘEVA: (K2738 TORRO CREMONA OAK): 5 KS
- SKŘÍNĚ V DEKORU DŘEVA + DVEŘE 514 DEEP SAHARA: 44 KS
- SKŘÍNĚ V DEKORU DŘEVA + DVEŘE K521 SMOKE GREEN: 30 KS

PSACÍ STOLY

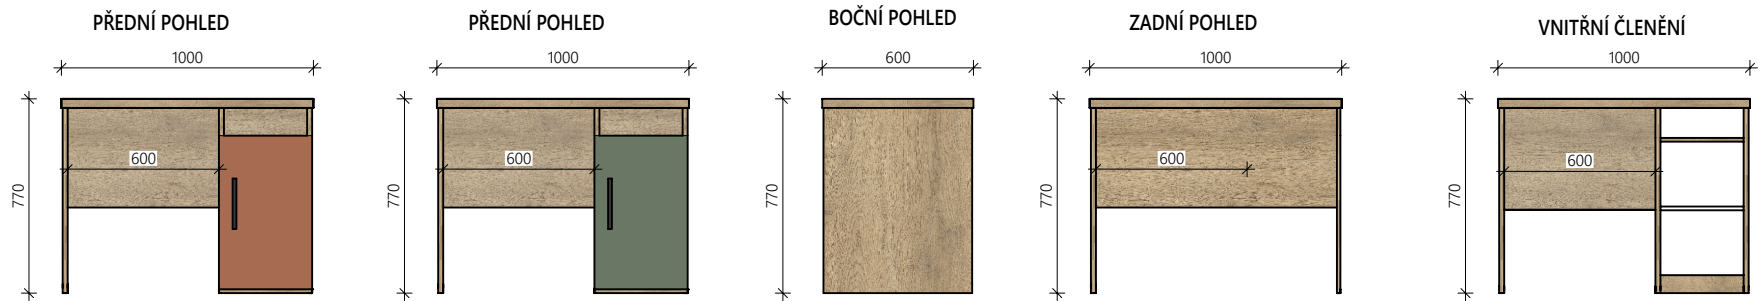


- DEKOR DŘEVA (K2738 TORRO CREMONA OAK) + DVEŘE 514 DEEP SAHARA: 44 KS
- DEKOR DŘEVA (K2738 TORRO CREMONA OAK) + DVEŘE K521 SMOKE GREEN: 30 KS

POLICE

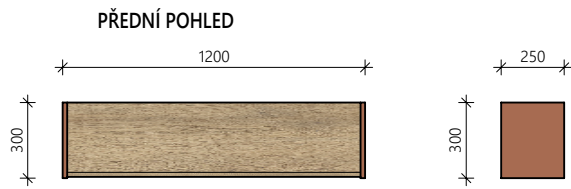


NOČNÍ STOLKY

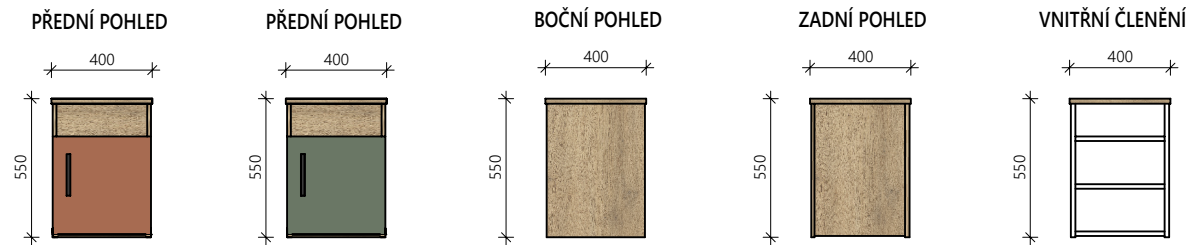


- DEKOR DŘEVA (K2738 TORRO CREMONA OAK) + DVEŘE 514 DEEP SAHARA: 44 KS
- DEKOR DŘEVA (K2738 TORRO CREMONA OAK) + DVEŘE K521 SMOKE GREEN: 30 KS

VĚŠÁK NA ZĚď

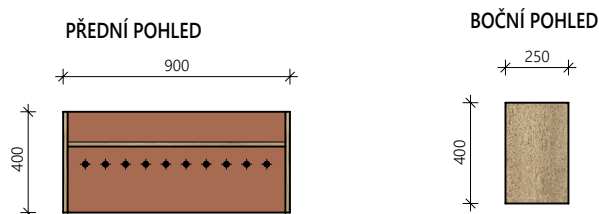

POSTELE

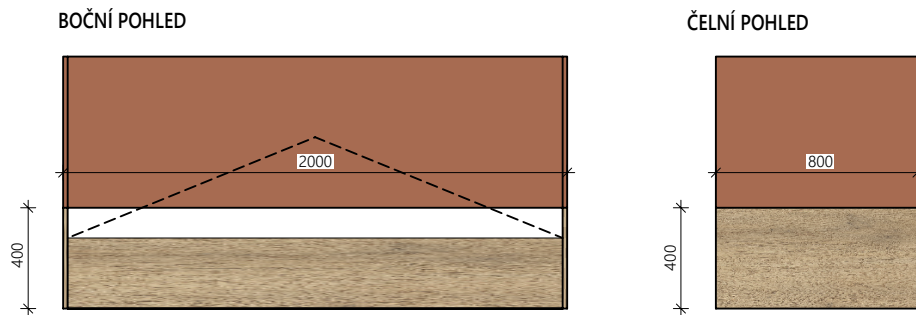

POZN.

- NÁBYTEK BUDE TVOŘEN Z LAMINOVANÝCH DŘEVOTŘÍSKOVÝCH DESEK TL. 18 MM, HRANY VE SHODNÉM DEKORU 1 MM ABS
- NAVRŽENÝ DEKOR DŘEVA (NAPŘ. ZE VZORNÍKU KRONOSPAN) - K2738 TORRO CREMONA OAK
- NAVRŽENÁ BARVA (NAPŘ. ZE VZORNÍKU KRONOSPAN) - 514 DEEP SAHARA, K521 SMOKE GREEN, HRANY VE SHODNÉM DEKORU 1 MM ABS
- SKŘÍNĚ BUDOU OSAZENY NA PLASTOVÉ VYROVNÁVACÍ NOŽÍČKY (CELKOVÁ VÝŠKA SKŘÍNĚ 200 CM)
- NÁBYTEK BUDE SPOJOVÁN POMOCÍ KOLÍKOVÝCH SPOJŮ + KONFIRMÁTŮ (MIN. 7 MM)
- VÝROBNÍ DOKUMENTACE BUDE ZPRACOVÁNA DODAVATELEM
- DESKY STOLŮ BUDOU ZDVOJENY (2 x 18 MM)
- SKŘÍNĚ A NOČNÍ STOLKY BUDOU UZAMYKATELNÉ
- K ZÁMKŮM BUDE DODÁN CENTRÁLNÍ A MONTOVACÍ KLÍČ
- SESTAVY SKŘÍNĚ BUDOU VZÁJEMNĚ PROPOJENY A KOTVENY DO STĚNY, PŘÍPADNĚ KE KONSTRUKCE POSTELE
- NOSNOST POSTELE JE MIN. 120 KG
- ZA POSTELÍ BUDE PROVEDEN OBKLAD Z BAREVNÝCH DESEK - VÝŠKA OBKLADU - 600 MM NAD ÚROVNÍ MATRACE
- POSTELE BUDOU VYKLÁPĚČÍ S ÚLOŽNÝM PROSTOREM
- MATRACE BUDOU S OCHRANNÝM PRATELNÝM POTAHEM, MIN. VÝŠKA MATRACE 150 MM
- VÍKO POSTELE TL. 25 MM - BÍLÁ DESKA

REVIZNÍ VÝKAZ		
DATUM	VYTVOŘIL	
POPIS REVIZE		
<div><div><div><div><div><div></div></div></div><div><div><div></div></div><div><div></div></div></div><div><div><div></div></div><div><div></div></div></div></div></div><div>PROJEKT</div></div> <div>HRADSKÁ 79, DOMAŽLICE TEL.: +420 379 724 590 MAIL.: INFO@AWPROJEKT.CZ</div> <div>ZAKÁZKA:</div> <div>DOMAŽLICE, BOŽENY NĚMCOVÉ 115</div> <div>STAVEBNÍ ÚPRAVY OBJEKTU</div>		
POZEMKY STAVBY:		
K.Ú. DOMAŽLICE PARC. Č. ST. 58		
INVESTOR:		
VOŠ, OA A SZŠ DOMAŽLICE ERBENOVA 184, 344 01 DOMAŽLICE		
MĚSTSKÝ / OBECNÍ ÚŘAD:	DOMAŽLICE	
KRAJ:	PLZEŇSKÝ	
DATUM:	04/2023	
Č. ZAKÁZKY:	17/2023	
VYPRACOVAL:	ING. JAKUB HALÍK	ODPOVĚDNÝ PROJEKTANT:
		ING. ZBYNĚK WOLF
NÁZEV PŘÍLOHY:		
VÝKRES NÁBYTKU - POKOJE		
MĚŘÍTKO:	STUPEŇ PD:	OZN. PŘÍLOHY
---	DPS	06