




1 : 50
PÜDORYS

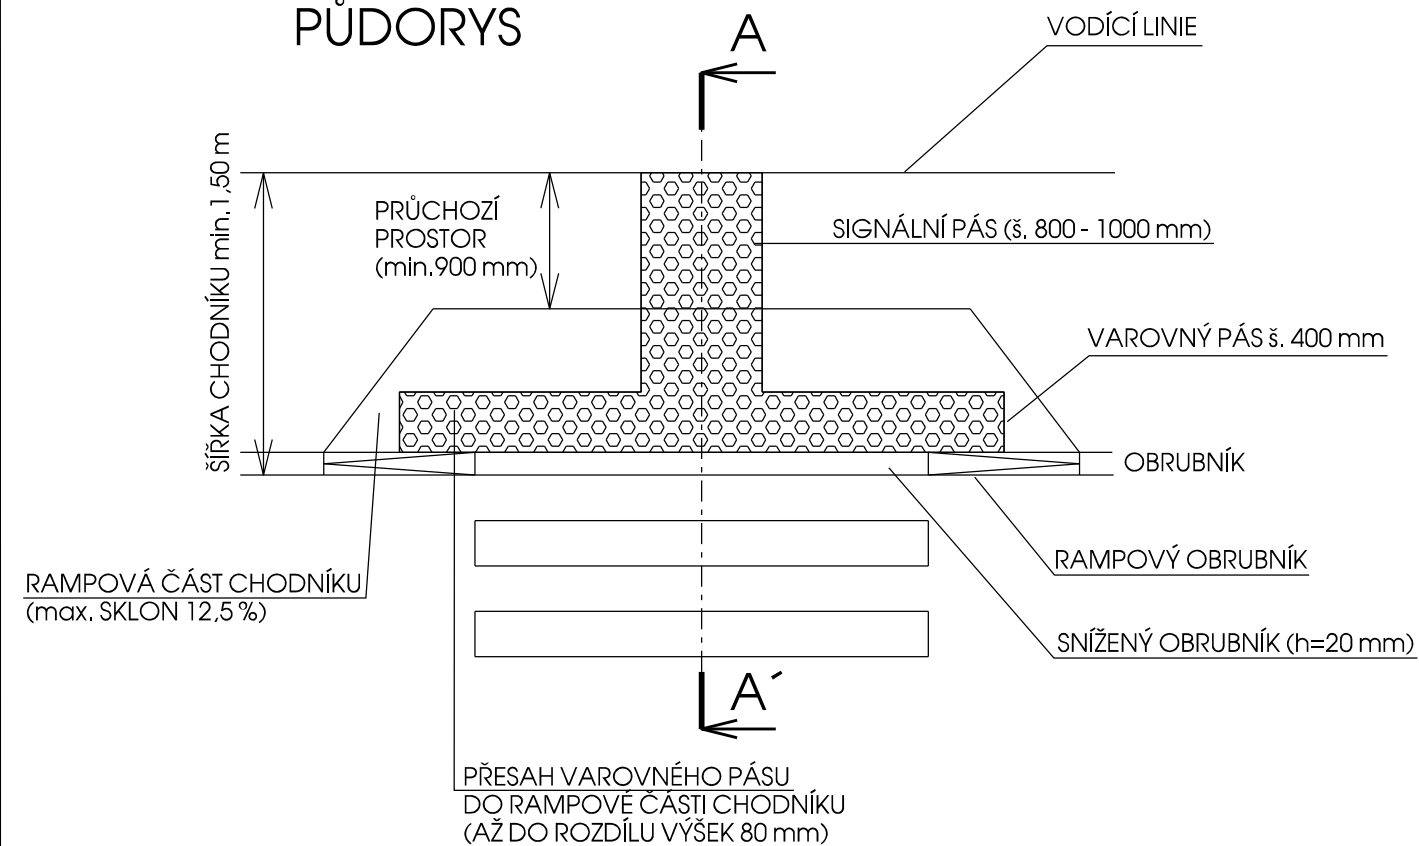


ŘEZ A - A'

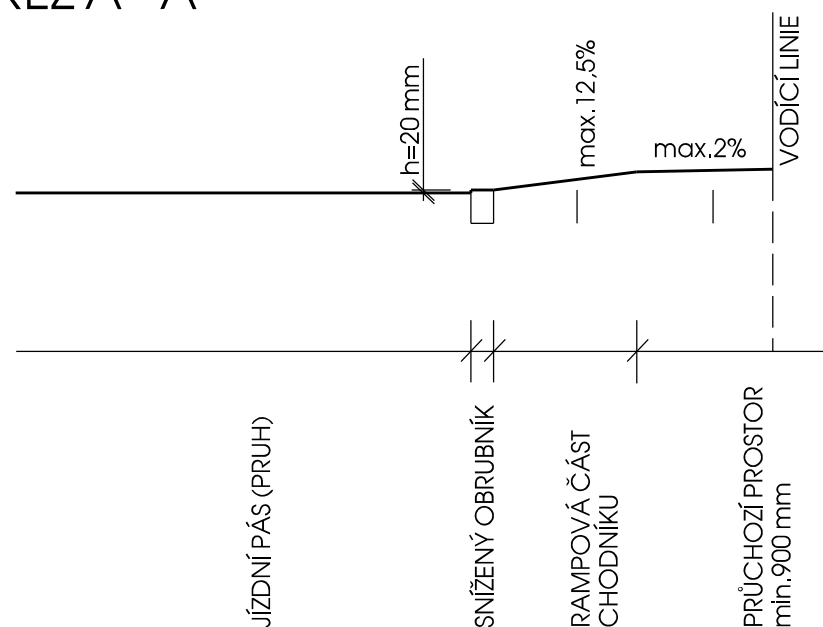

STŘEDNÍ DĚLÍCÍ OSTRŮVEK PŮDORYS

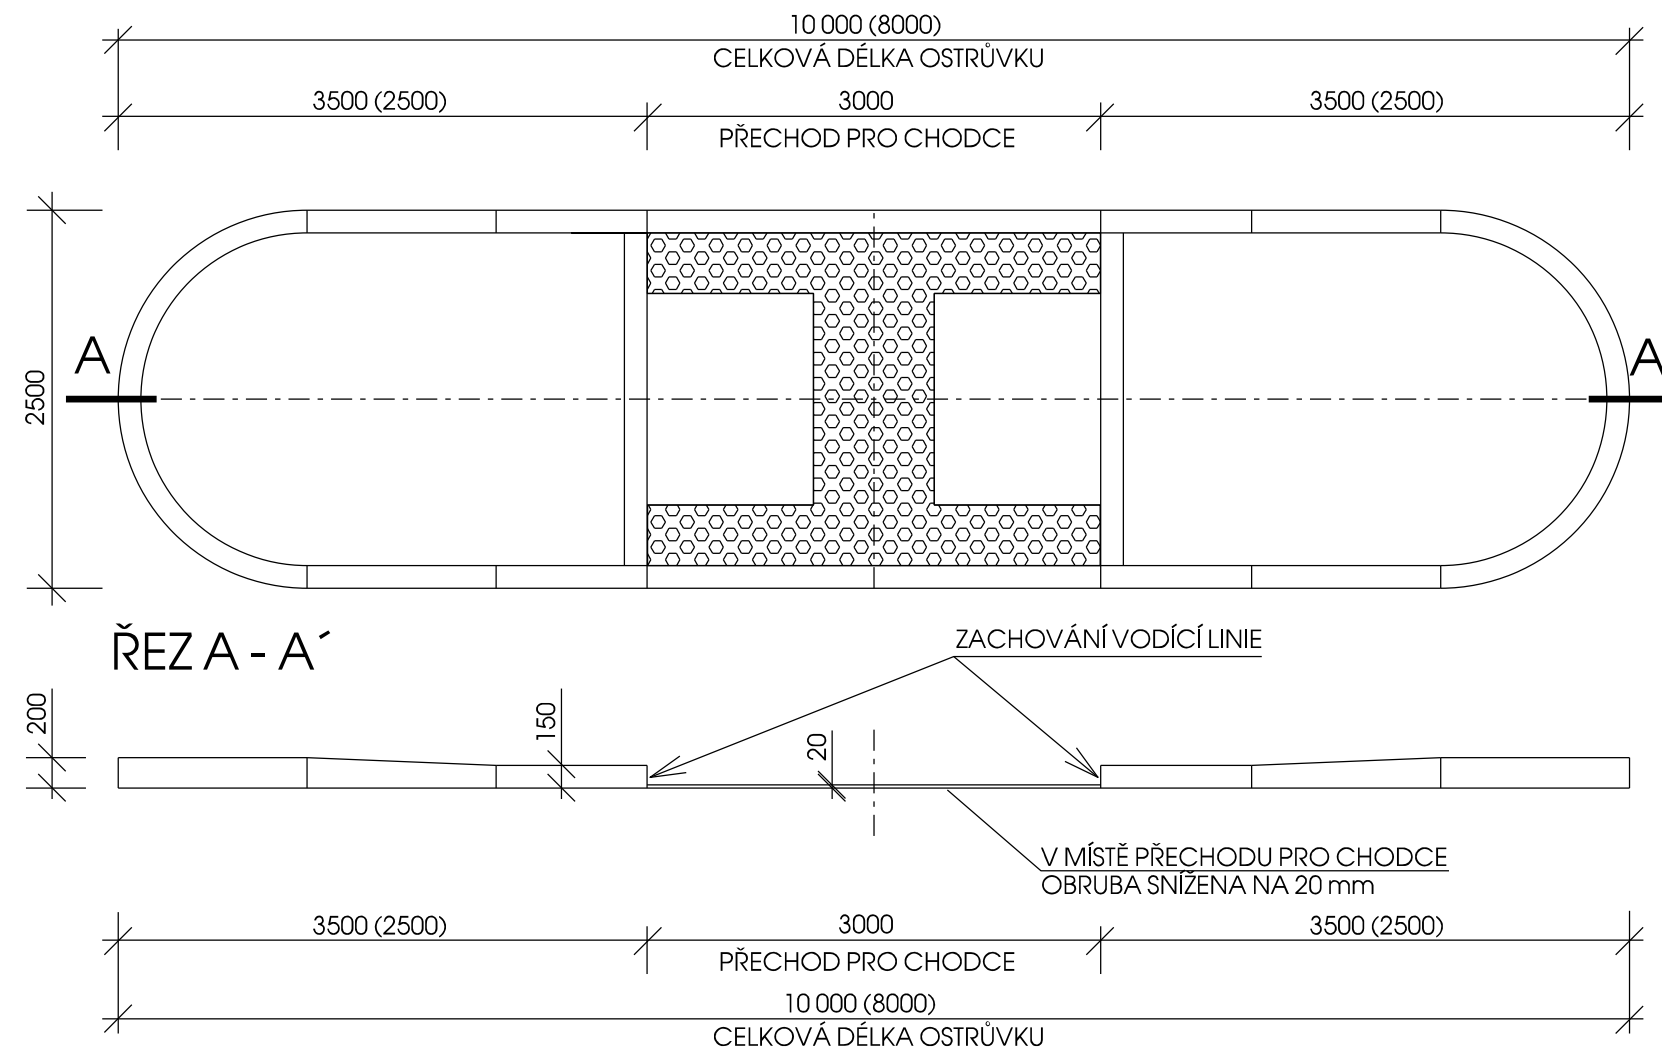

 BOULA IPK s.r.o. inženýrská projektová kancelář - dopravní stavby Goldscheiderova 2925/3, 301 00 Plzeň, tel.377 421 190,projekce@boula.cz ,IČ 280 35 461				
Hlavní projektant	Vypracoval	Kontroloval	Místo , kraj	Město Touškov, Plzeňský kraj
Libor Boula	Zdeňka Sedláková	Libor Boula	Druh dokument.	PDPS
			Číslo zakázky	1819
Investor: Správa a údržba silnic Plzeňského kraje, p.o. Město Město Touškov			Datum	11/2019
			Měřítko	1:50
Stavba: II/180 Město Touškov - Čemínská ulice - PDPS			objekt	č. přílohy
Název výkresu: C-Situační výkresy			C.4	2
BEZBARIÉROVÉ UŽÍVÁNÍ				