

KRAJ , KATASTRÁLNÍ ÚZEMÍ
STÁVAJÍCÍ POVRCH
NOVÁ ÚPRAVA

PLZEŇSKÝ KRAJ	MĚSTO TOUŠKOV
STÁVAJÍCÍ ŽIVIČNÝ POVRCH	
NOVÁ ÚPRAVA	

KOZOLUPY ←

R = 400 m
Tg 2,76 m
Y 0,03 m

→ ČEMÍNY

PODÉLNÝ PROFIL KOMUNIKACE

II/180 MĚSTO TOUŠKOV - ČEMÍNSKÁ ULICE - PDPS

MĚŘÍTKO DÉLEK: 1 : 1 000
MĚŘÍTKO VÝŠEK: 1 : 100

SKLONOVÉ POMĚRY

KÓTY NIVELETY


KÓTY TERÉNU

SROVNÁVACÍ ROVINA

STANIČENÍ (km)

VZDÁLENOST PŘÍČ. ŘEZŮ (m)

SMĚROVÉ POMĚRY

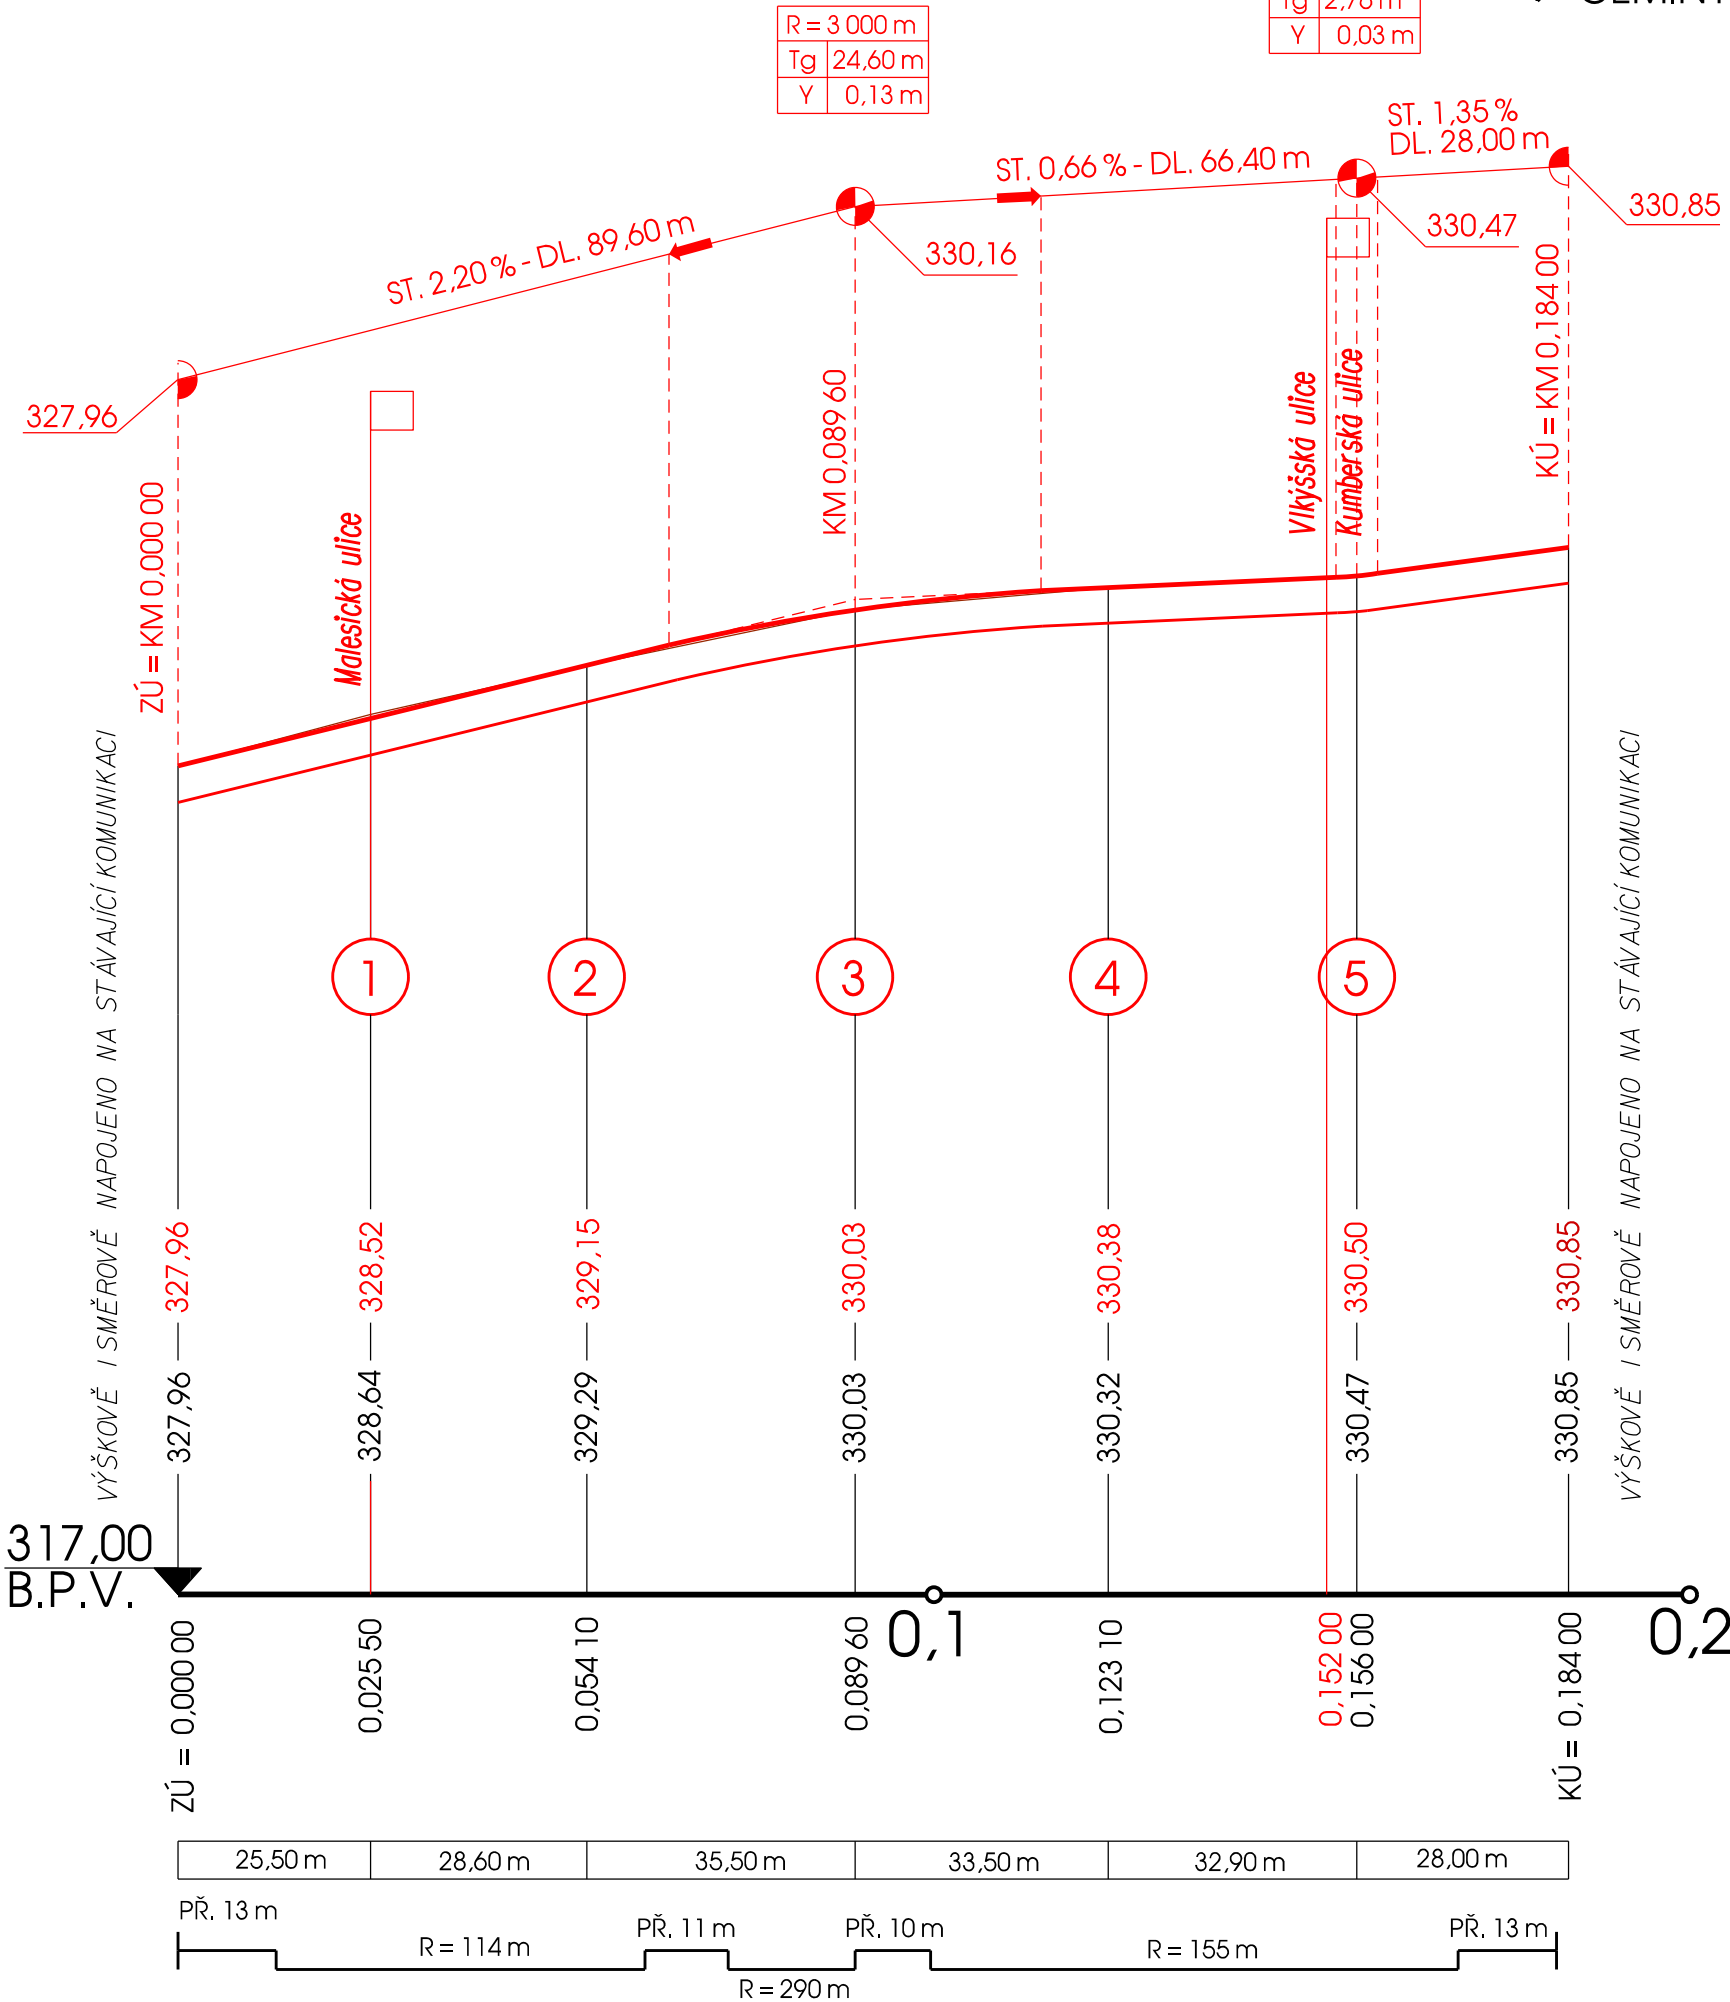

<div>BOULA IPK s.r.o. inženýrská projektová kancelář - dopravní stavby Goldscheiderova 2925/3, 301 00 Plzeň, tel. 377 421 190, projekce@boula.cz, IČ 280 35 461</div>				
Hlavní projektant	Vypracoval	Kontroloval	Místo , kraj	Město Touškov, Plzeňský
Libor Boula	Z. Sedláková	Libor Boula	Druh dokument.	PDPS
Investor: Správa a údržba silnic Plzeňského kraje, p.o. Město Město Touškov			Číslo zakázky	1819
			Datum	11/2019
Stavba: II/180 Město Touškov - Čemínská ulice - PDPS			Měřítko	1: 1000/100
			objekt	č. přílohy
Název výkresu: SO 100 Objekty pozemních staveb			D.1.1 2b)	
			PODÉLNÝ PROFIL	