



SO 110 PŘÍČNÉ ŘEZY 1:100
UL. ČEMÍNSKÁ - KOMUNIKACE KATEGORIE C/3


1 KM 0,025 50

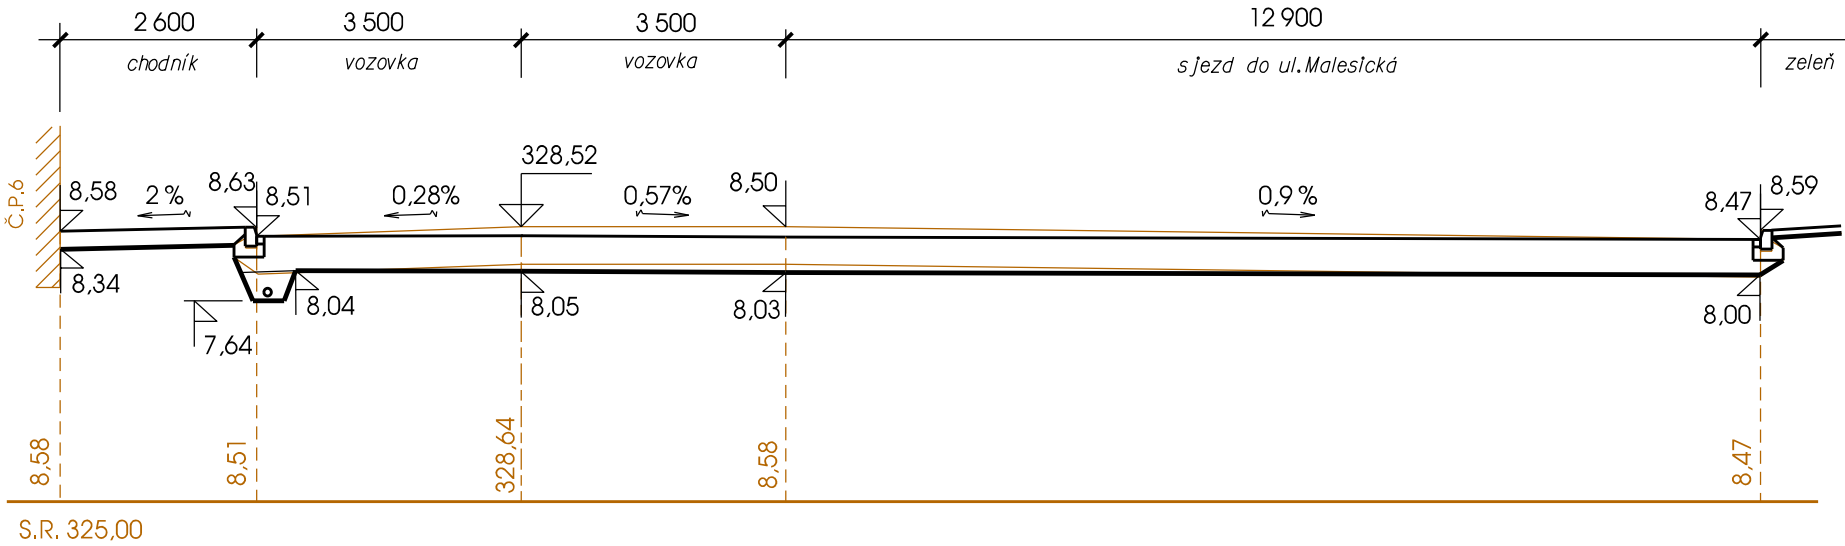


2 KM 0,054 10

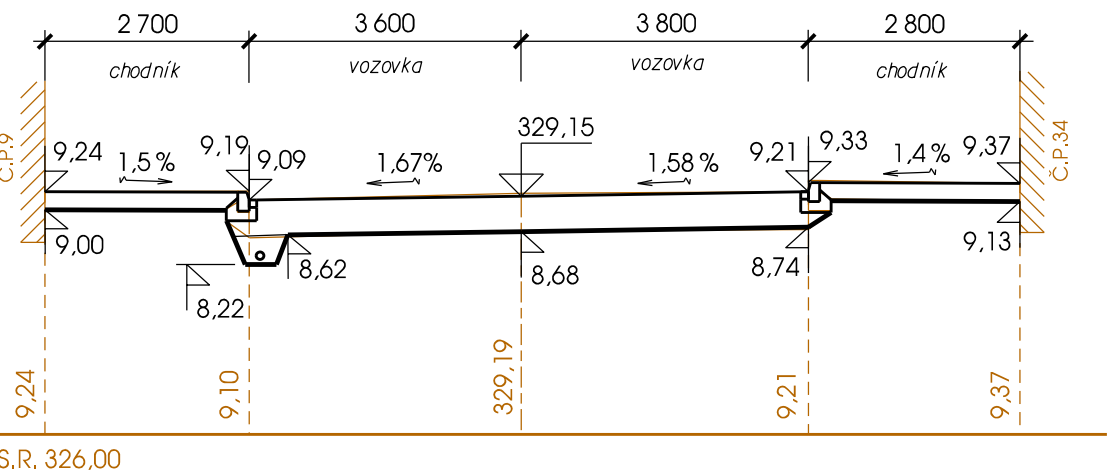


3 KM 0,089 60

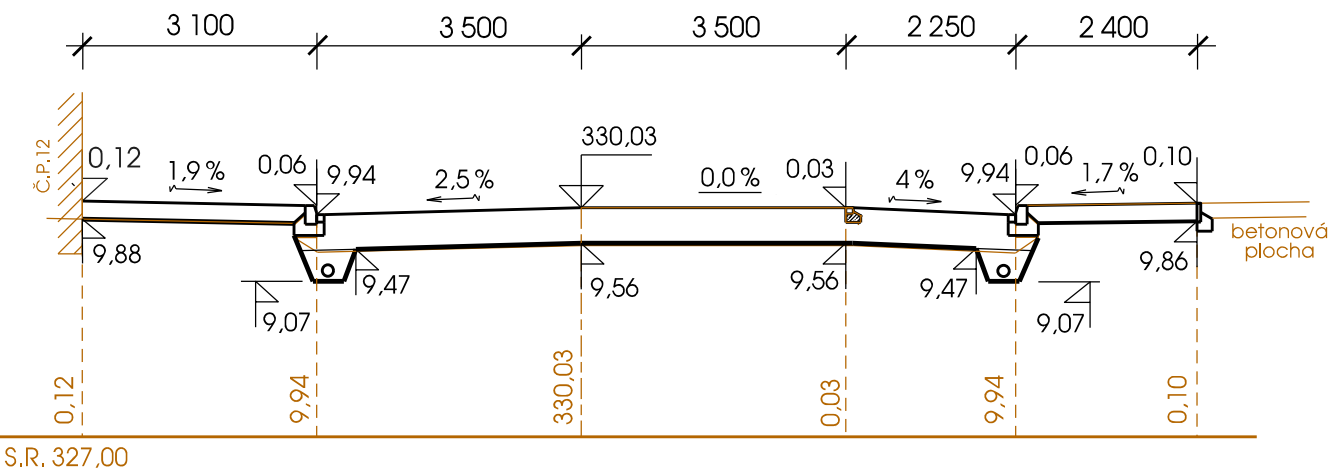

4 KM 0,123 10

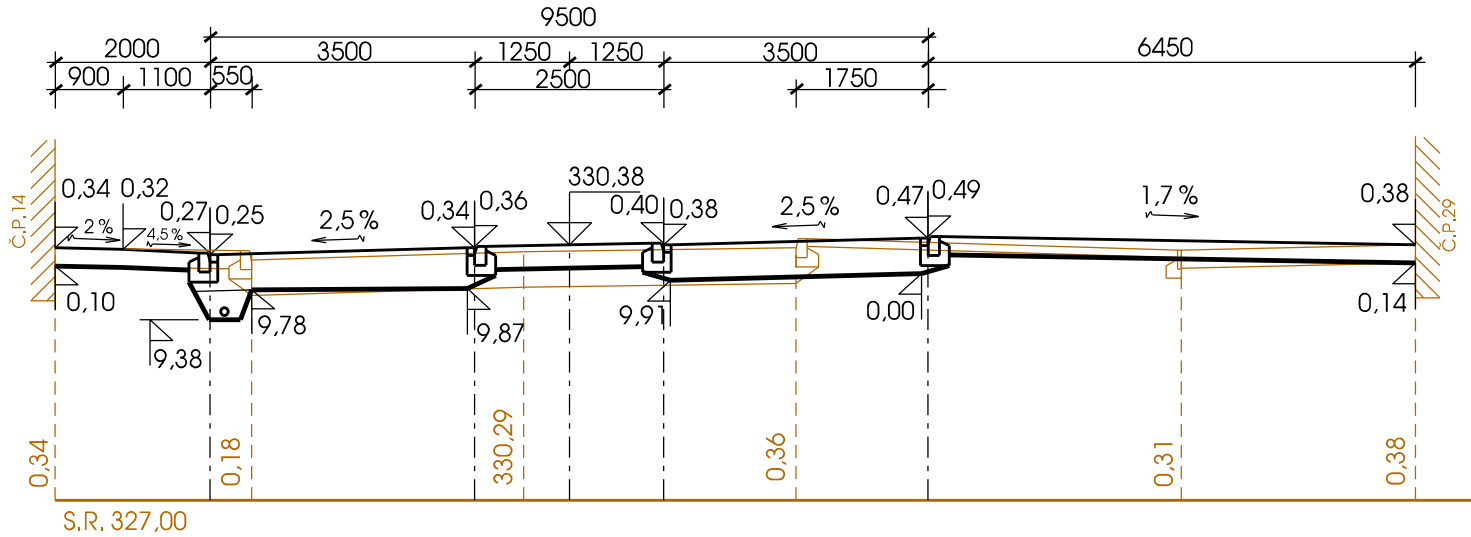

5 KM 0,156 00

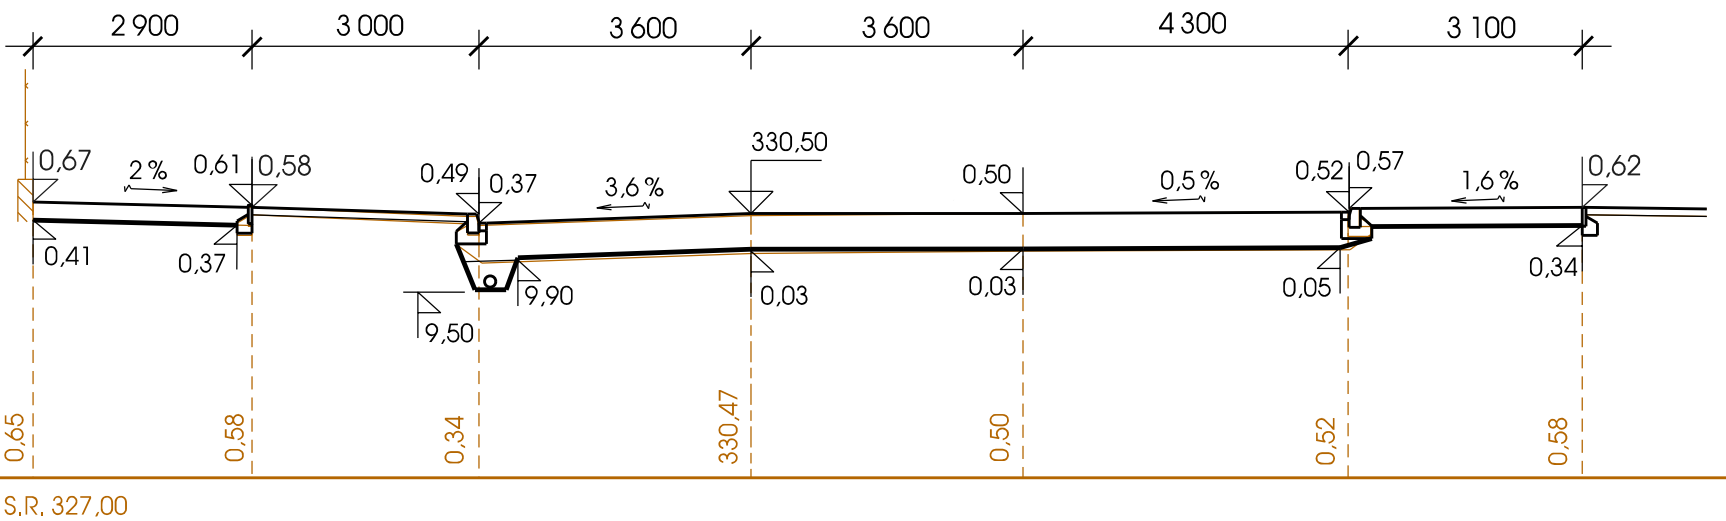

BOULA IPK s.r.o. inženýrská projektová kancelář - dopravní stavby
Goldscheiderova 2925/3, 301 00 Plzeň, tel.377 421 190,projekce@boula.cz ,IČ 280 35 461

| | | | | |
|--|--------------|-------------|----------------|-------------------------|
| Hlavní projektant | Vypracoval | Kontroloval | Místo , kraj | Město Touškov, Plzeňský |
| Libor Boula | Z. Sedláková | Libor Boula | Druh dokument. | PDPS |
| Investor: Správa a údržba silnic Plzeňského kraje, p.o. Město Město Touškov | | | Číslo zakázky | 1819 |
| | | | Datum | 11/2019 |
| Stavba: II/180 Město Touškov - Čemínská ulice - PDPS | | | Měřítko | 1:50 |
| | | | objekt | č. přílohy |
| Název výkresu: SO 100 Objekty pozemních staveb CHARAKTERISTICKÉ PŘÍČNÉ ŘEZY | | | č. paré | |
| | | | | |