


KATASTRÁLNÍ ČÍSLO
KATASTRÁLNÍ ÚZEMÍ
POVRCH ÚZEMÍ
VZDÁLENOST ŠACHET

NÁZVY ŠACHET

204/1	600/1
Město Touškov	
ostatní plocha	
4.00	4.00

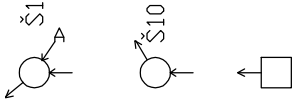

- LEGENDA:
- 1) 65.00 - 4.00
 - 2) 347.27 - 4.91
 - 3) 300 - PVC SN12 - 4.00
 - 4) 110.00 - 4.00
 - 5) 73.69 - 4.17
 - 6) 150 - PVC SN12 - 4.00

STOKA B1

MĚŘÍTKO 1:250 / 1:100

HLOUBKY ULOŽENÍ
OSTATNÍCH INŽENÝRSKÝCH SÍTÍ
PŘI KŘÍŽENÍ JSOU ORIENTAČNÍ

KÓTA UPRAVENÉHO TERÉNU


HLOUBKA VÝKOPU

KÓTA DNA POTRUBÍ

KÓTA TERÉNU

STANIČENÍ [Km],[m]

SKLON [promile] - DÉLKA [m]
DN [mm] - MATERIÁL - DÉLKA [m]
KAPACITA [l/s] - RYCHLOST [m/s]

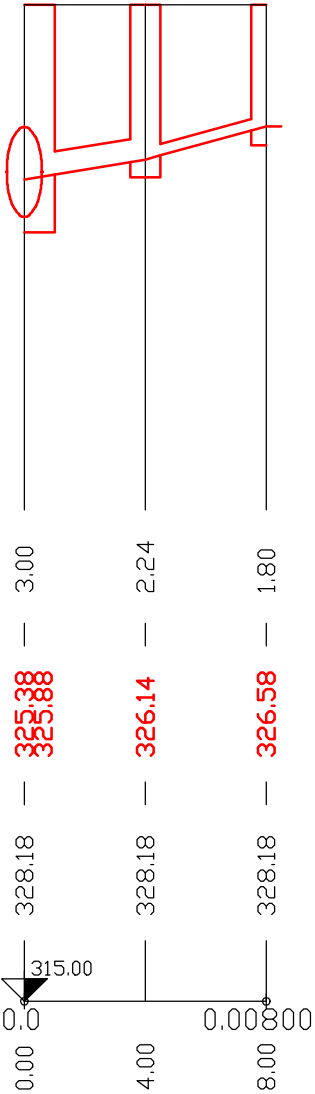

1	4
3	6
2	5

SO 01 Rekonstrukce kanalizace

<div>EGYPROJEKT spol.s r.o. Projektová a inženýrská činnost Vodohospodářské stavby a vodní hospodářství IČO : 63 50 96 87 Janáčkova ul.č.67, 323 23 Plzeň Provozovna : Částkova 74, Plzeň Tel./fax.: 377 455 183 e-mail : egyprojekt@tiscali.cz</div>	Investor : Město Touškov Dolní náměstí 1, 330 33 Město Touškov	
	Místo : Město Touškov	č.zak.: 1438
	Zodp.proj.: Ing.D.Egermaier	Datum : 03/2019
	Hl.ing.proj.: Ing.J.Egermaier	Stupeň : DPS
Příloha : <div>Podélný profil – Stoka B1</div>		Příloha : D.1.1.3.2
Akce : Touškov - Čemínská ul. - rekonstrukce kanalizace		