


NÁZVY ŠACHET

MĚŘÍTKO 1:250 / 1:100

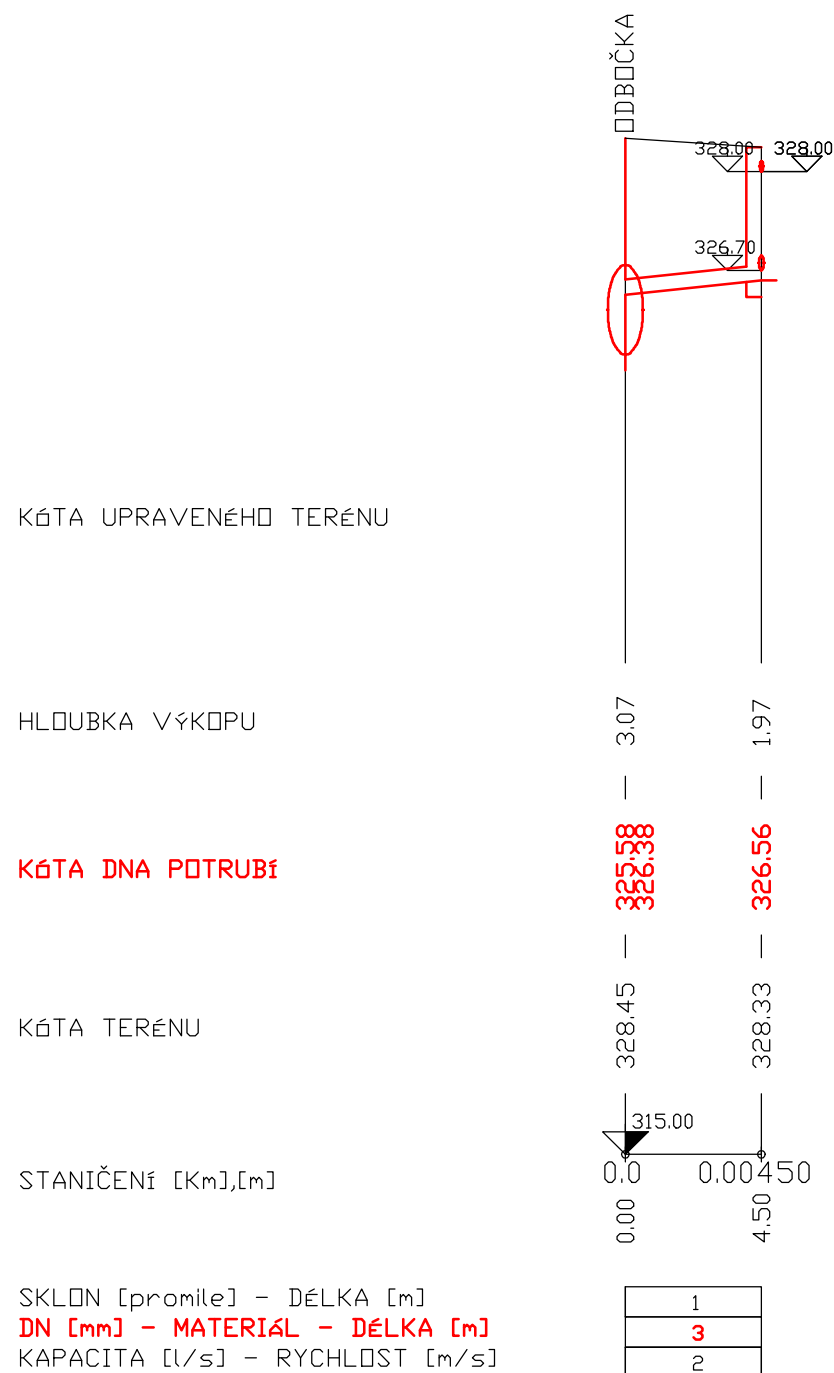

SO 01 Rekonstrukce kanalizace

<div style="border: 2px solid red; border-radius: 10px; padding: 5px; display: inline-block;"> EGYPROJEKT <small>s.p.a.</small> </div> <p>Projektová a inženýrská činnost Vodohospodářské stavby a vodní hospodářství IČO : 63 50 96 87 Janáčkova ul.č.67, 323 23 Plzeň Provozovna : Částkova 74, Plzeň Tel./fax.: 377 455 183 e-mail : egyprojekt@tiscali.cz</p>	Investor :	Město Touškov Dolní náměstí 1, 330 33 Město Touškov		
	Místo :	Město Touškov	č.zak.:	1438
	Zodp.proj.:	Ing.D.Egermaier	Datum :	03/2019
	Hl.ing.proj.:	Ing.J.Egermaier	Stupeň :	DPS
Příloha :		<div style="border: 1px solid black; padding: 10px; text-align: center;"> <h2>Podélný profil – Přípojka P1</h2> </div>		
Akce :		<div style="border: 1px solid black; padding: 10px; text-align: center;"> <h2>Touškov - Čemínská ul. - rekonstrukce kanalizace</h2> </div>		
		<div style="border: 1px solid black; padding: 10px; text-align: center;"> <h2>Příloha : D.1.1.3.7</h2> </div>		