
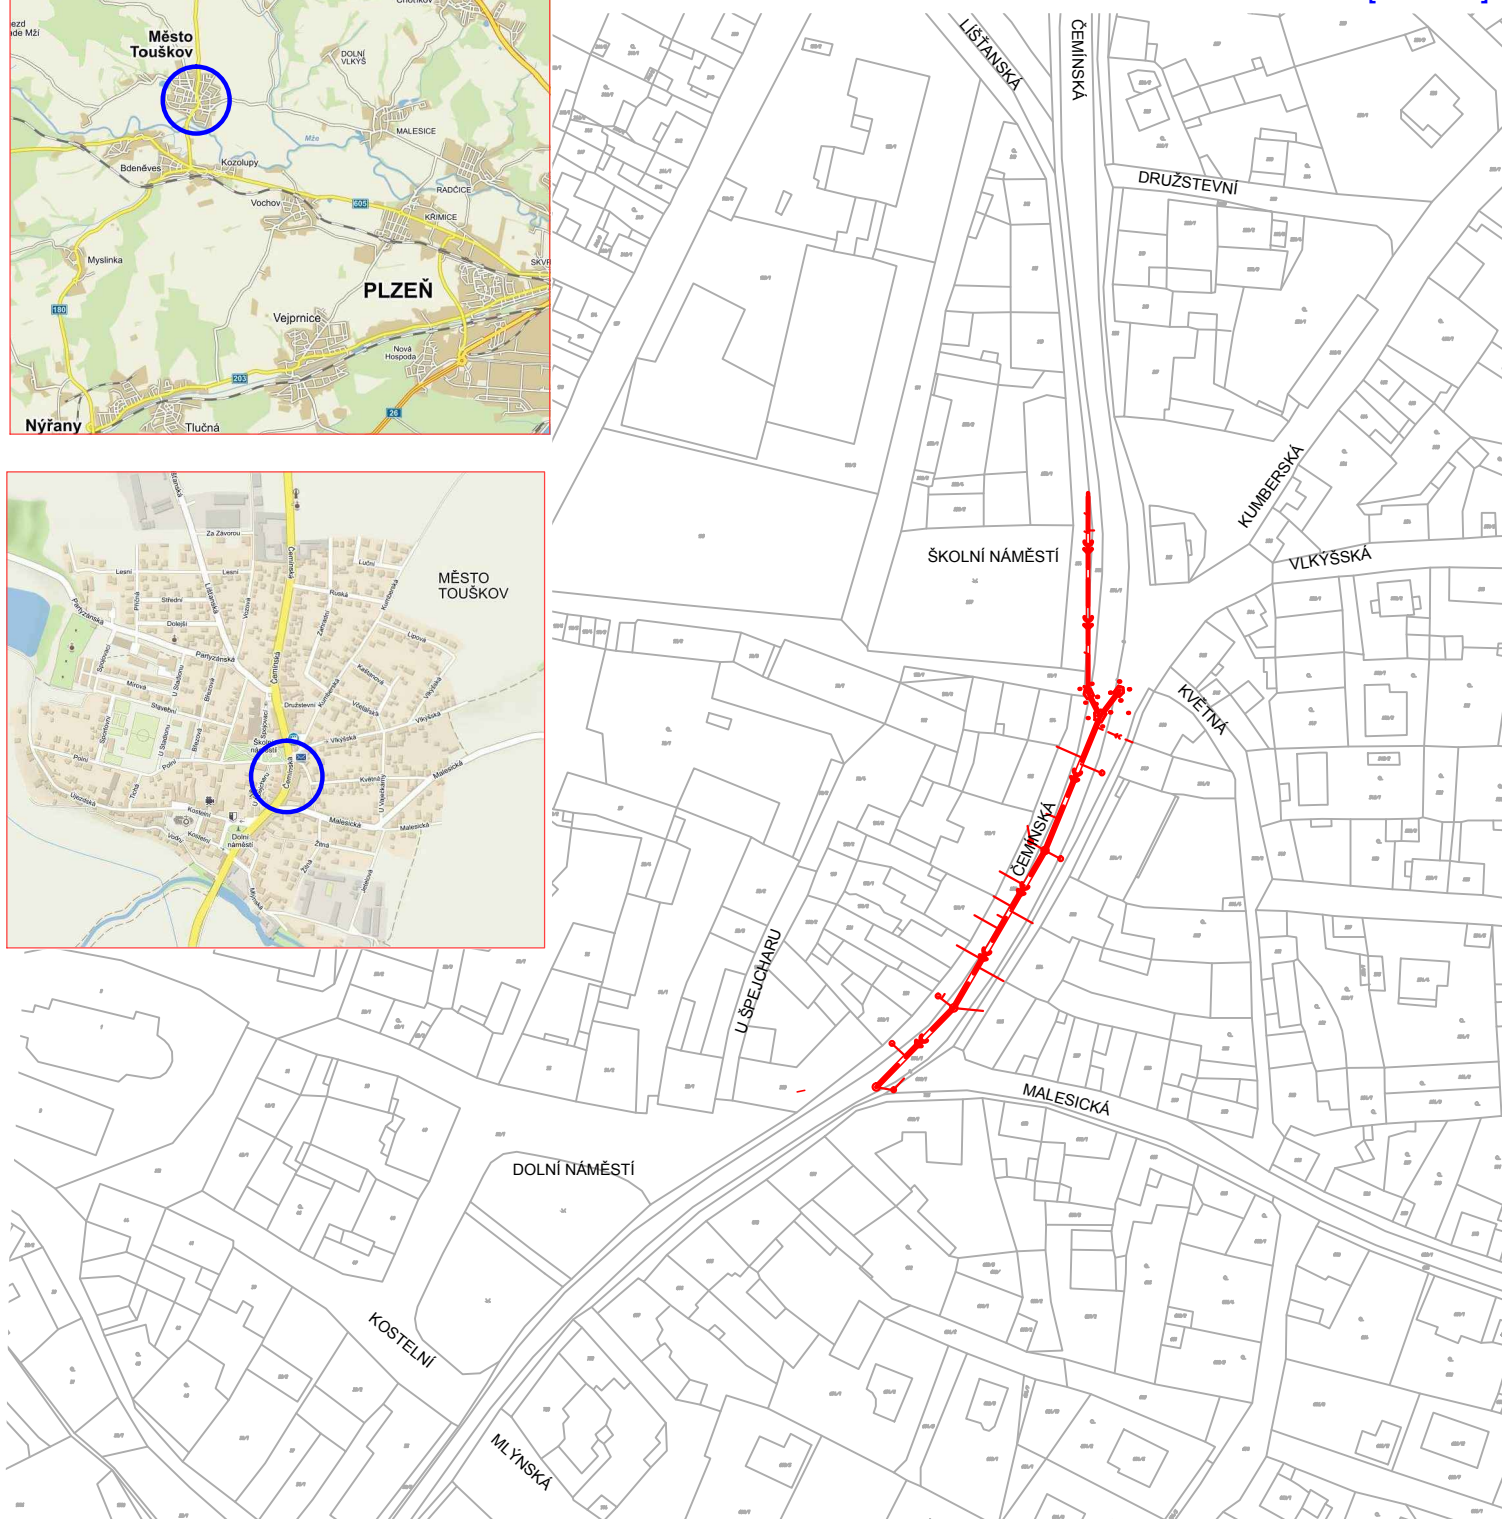


# KATASTRÁLNÍ ÚZEMÍ: MĚSTO TOUŠKOV [693430]

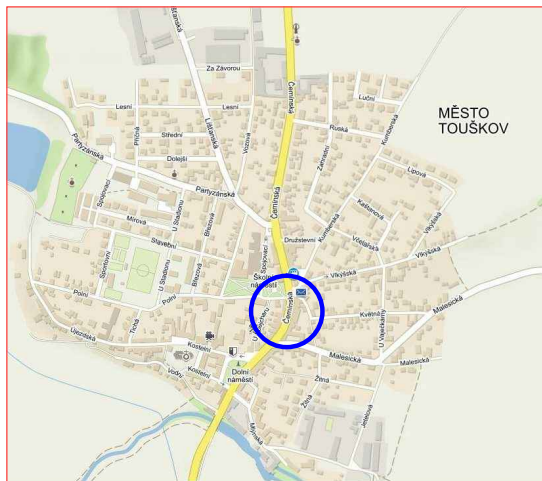

<b>EGYPROJEKT</b> <small>spol. s r.o.</small> Projektová a inženýrská činnost Vodohospodářské stavby a vodní hospodářství IČO : 63 50 96 87 Janáčkova ul.č.67, 323 23 Plzeň Provozovna : Částkova 74, Plzeň Tel./fax.: 377 455 183 e-mail : egyprojekt@tiscali.cz		Místo : <b>Město Touškov</b>		Investor : <b>Město Touškov</b> Dolní náměstí 1, 330 33 Město Touškov			
Zpracoval:		Ing.D.Egermaier		Datum : 03/2019			
Zodp.proj.:		Ing.D.Egermaier		Č.zak.: 1438			
Hl.ing.proj.:		Ing.J.Egermaier		Stupeň : <b>DPS</b>			
Příloha :  <h2>Situační výkres širších vztahů</h2>				Příloha :  <h2>C.1.</h2>			
Akce :  <h2>Touškov - Čemínská ul. rekonstrukce kanalizace</h2>							