

KATASTRÁLNÍ ČÍSLO
KATASTRÁLNÍ ÚZEMÍ
POVRCH ÚZEMÍ
VZDÁLENOST ŠACHET

NÁZVY ŠACHET

STOKA B5

MĚŘÍTKO 1:250 / 1:100

KÓTA UPRAVENÉHO TERÉNU


HLOUBKA VÝKOPU

KÓTA DNA POTRUBÍ

KÓTA TERÉNU

STANIČENÍ [Km],[m]

SKLON [promile] - DÉLKA [m]
DN [mm] - MATERIÁL - DÉLKA [m]
KAPACITA [l/s] - RYCHLOST [m/s]

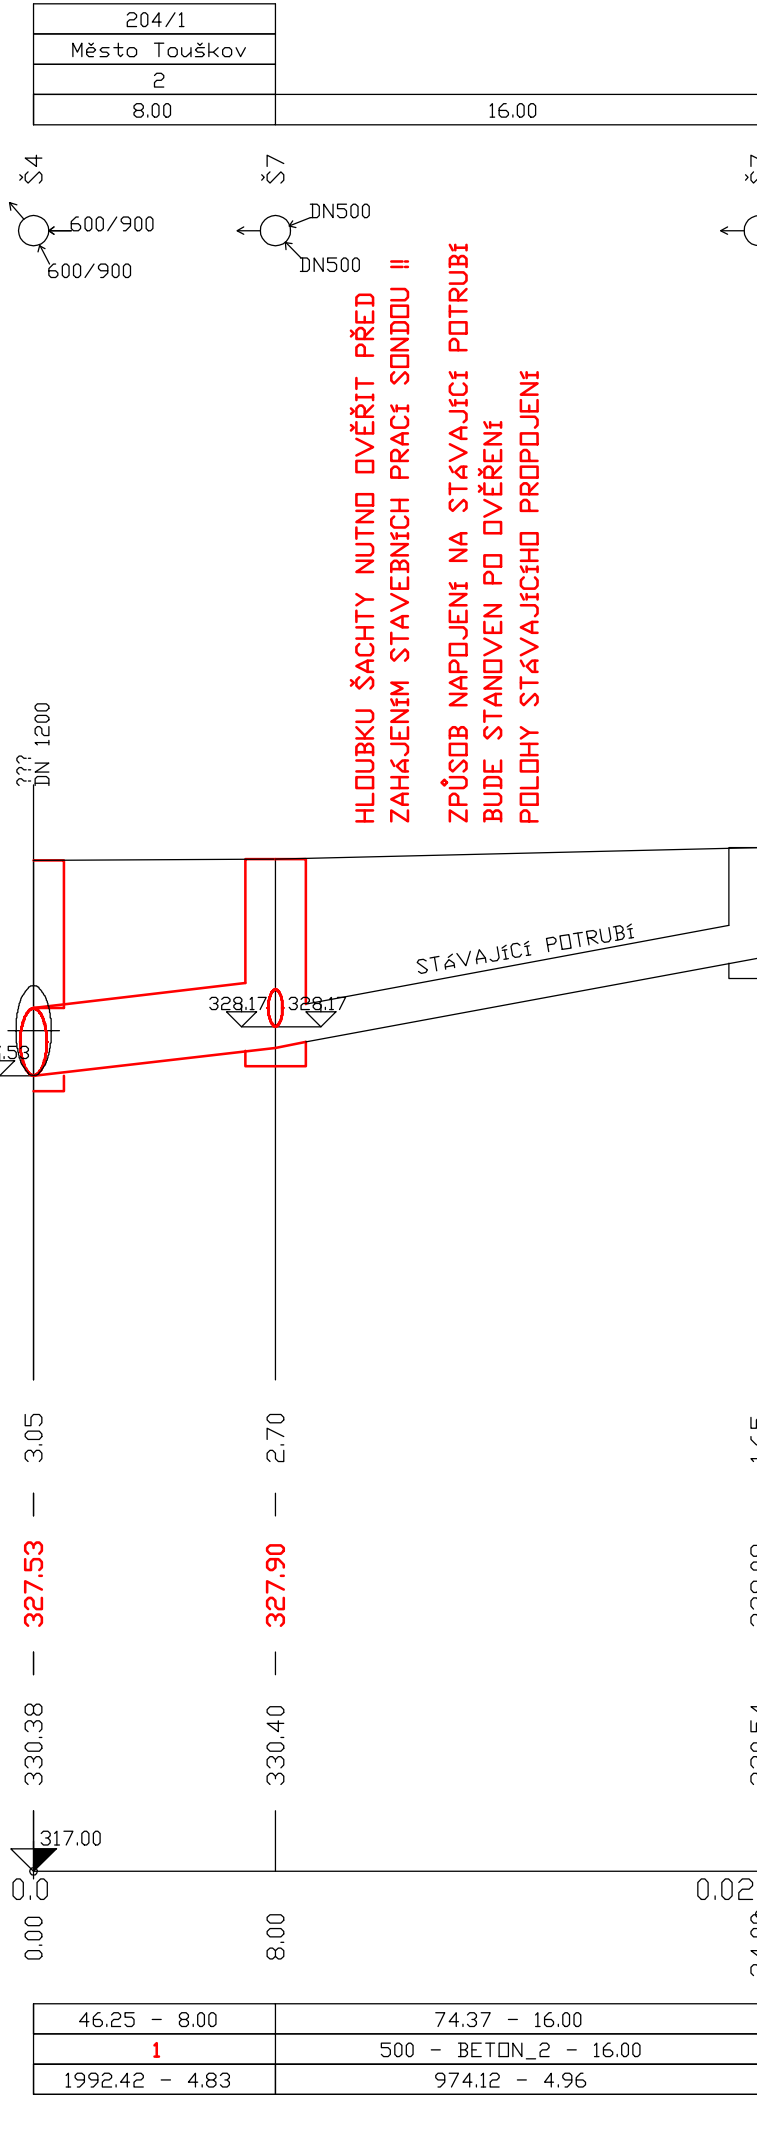

LEGENDA:
1) 600/900 - BETON_2 - 8.00
2) komunikace živice

HLOUBKY ULOŽENÍ
OSTATNÍCH INŽENÝRSKÝCH SÍTÍ
PŘI KŘÍŽENÍ JSOU ORIENTAČNÍ

SO 01 Rekonstrukce kanalizace

<div>EGYPROJEKT</div> <div>Projektová a inženýrská činnost Vodohospodářské stavby a vodní hospodářství IČO : 63 50 96 87 Janáčkova ul.č.67, 323 23 Plzeň Provozovna : Částkova 74, Plzeň Tel./fax.: 377 455 183 e-mail : egyprojekt@tiscali.cz</div>	Investor : Město Touškov Dolní náměstí 1, 330 33 Město Touškov	
	Místo : Město Touškov	č.zak.: 1438
	Zodp.proj.: Ing.D.Egermaier	Datum : 03/2019
	Hl.ing.proj.: Ing.J.Egermaier	Stupeň : DPS
Příloha : Podélný profil – Stoka B5		Příloha : D.1.1.3.6
Akce : Touškov - Čemínská ul. - rekonstrukce kanalizace		