


SO 01 Rekonstrukce kanalizace

<div style="border: 1px solid black; padding: 5px; text-align: center;"> EGYPROJEKT <small>spol. s r.o.</small> </div> <p>Projektová a inženýrská činnost Vodohospodářské stavby a vodní hospodářství IČO : 63 50 96 87 Janáčkova ul.č.67, 323 23 Plzeň Provozovna : Částkova 74, Plzeň Tel./fax.: 377 455 183 e-mail : egyprojekt@tiscali.cz</p>	Investor : Město Touškov Dolní náměstí 1, 330 33 Město Touškov	
	Místo : Město Touškov	č.zak.: 1438
	Zodp.proj.: Ing.D.Egermaier	Datum : 03/2019
	Hl.ing.proj.: Ing.J.Egermaier	Stupeň : DPS
Příloha : <div style="text-align: center; font-size: 1.2em;">Šachty Š4, Š5 a Š7</div>		Příloha : <div style="text-align: center; font-size: 1.2em;">D.1.1.5.3</div>
Akce : <div style="text-align: center; font-size: 1.1em;">Touškov - Čemínská ul. - rekonstrukce kanalizace</div>		

ŠACHTA Š4
PREFABRIKOVANÁ

POHLED A-A

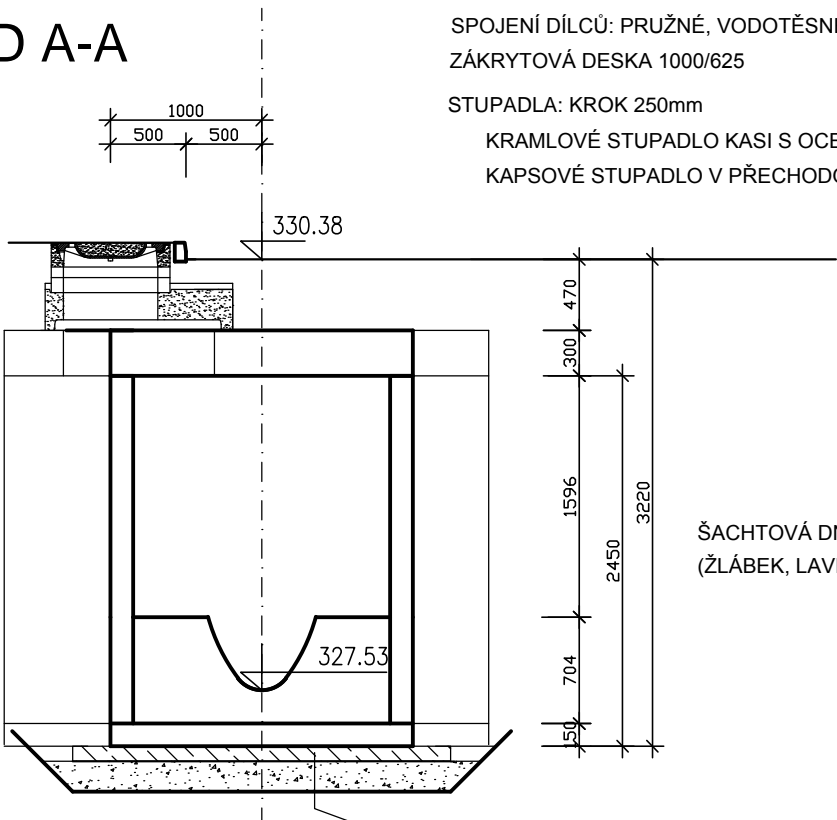


ŠACHTA DLE ČSN EN 1917
VODOODOLNOST DLE ČSN 756909

POKLOP TŘÍDY ÚNOSNOSTI B125
SPOJENÍ DÍLCŮ: PRUŽNÉ, VODOTĚSNÉ
ZÁKRYTOVÁ DESKA 1000/625

STUPADLA: KROK 250mm
KRAMLOVÉ STUPADLO KASI S OCELOVÝM JÁDREM A PE POVLAKEM
KAPSOVÉ STUPADLO V PŘECHODOVÝCH SKRUŽÍCH

ŠACHTOVÁ DNA BUDOU OBLOŽENA ČEDIČEM
(ŽLÁBEK, LAVIČKY A PÁSEK NAD LAVIČKOU).


PŮDORYS

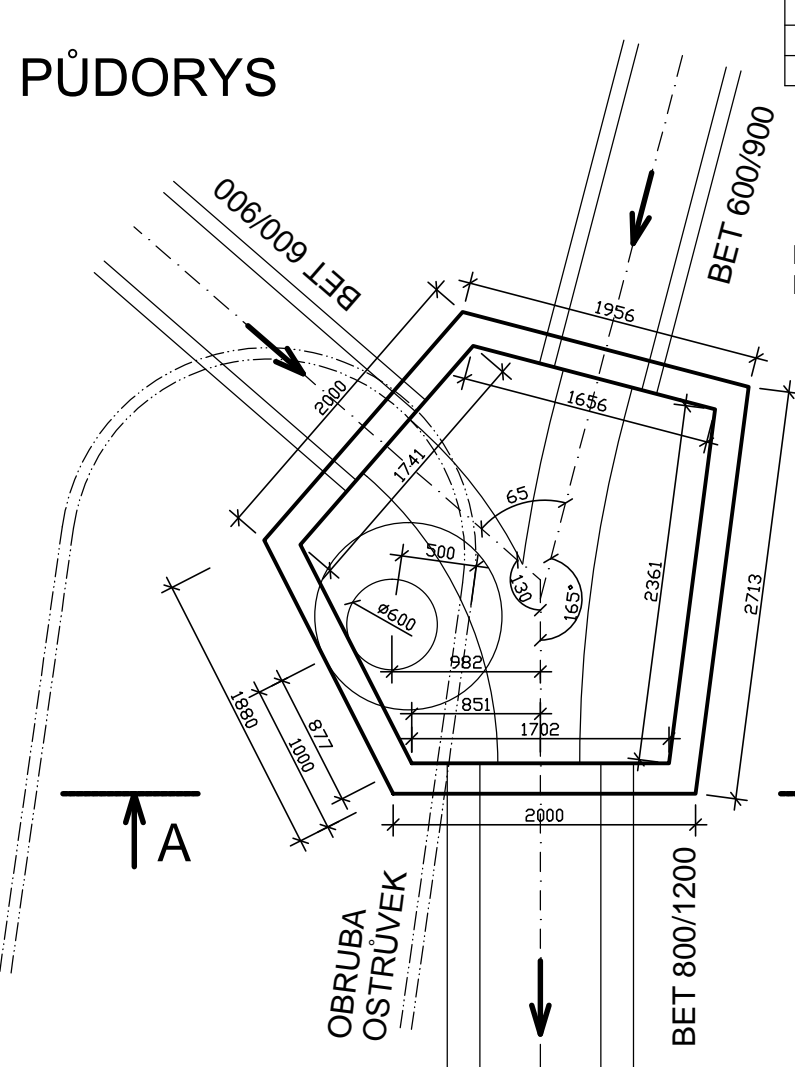


ŠACHETNÍ DNO
PODKLADNÍ BETON C16/20 X0
ŠTĚRKOPÍSEK

PROSTUPY POTRUBÍ STĚNOU BUDOU VODOTĚSNÉ
NÁTĚR STĚN - PENETRAČNÍ + 1x ASFALTOVÝ

STROPNÍ DESKA

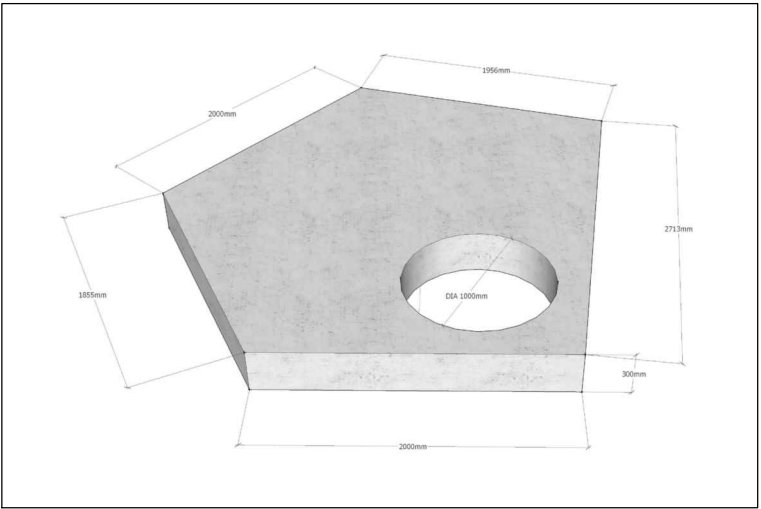

VÝKRES TVARU

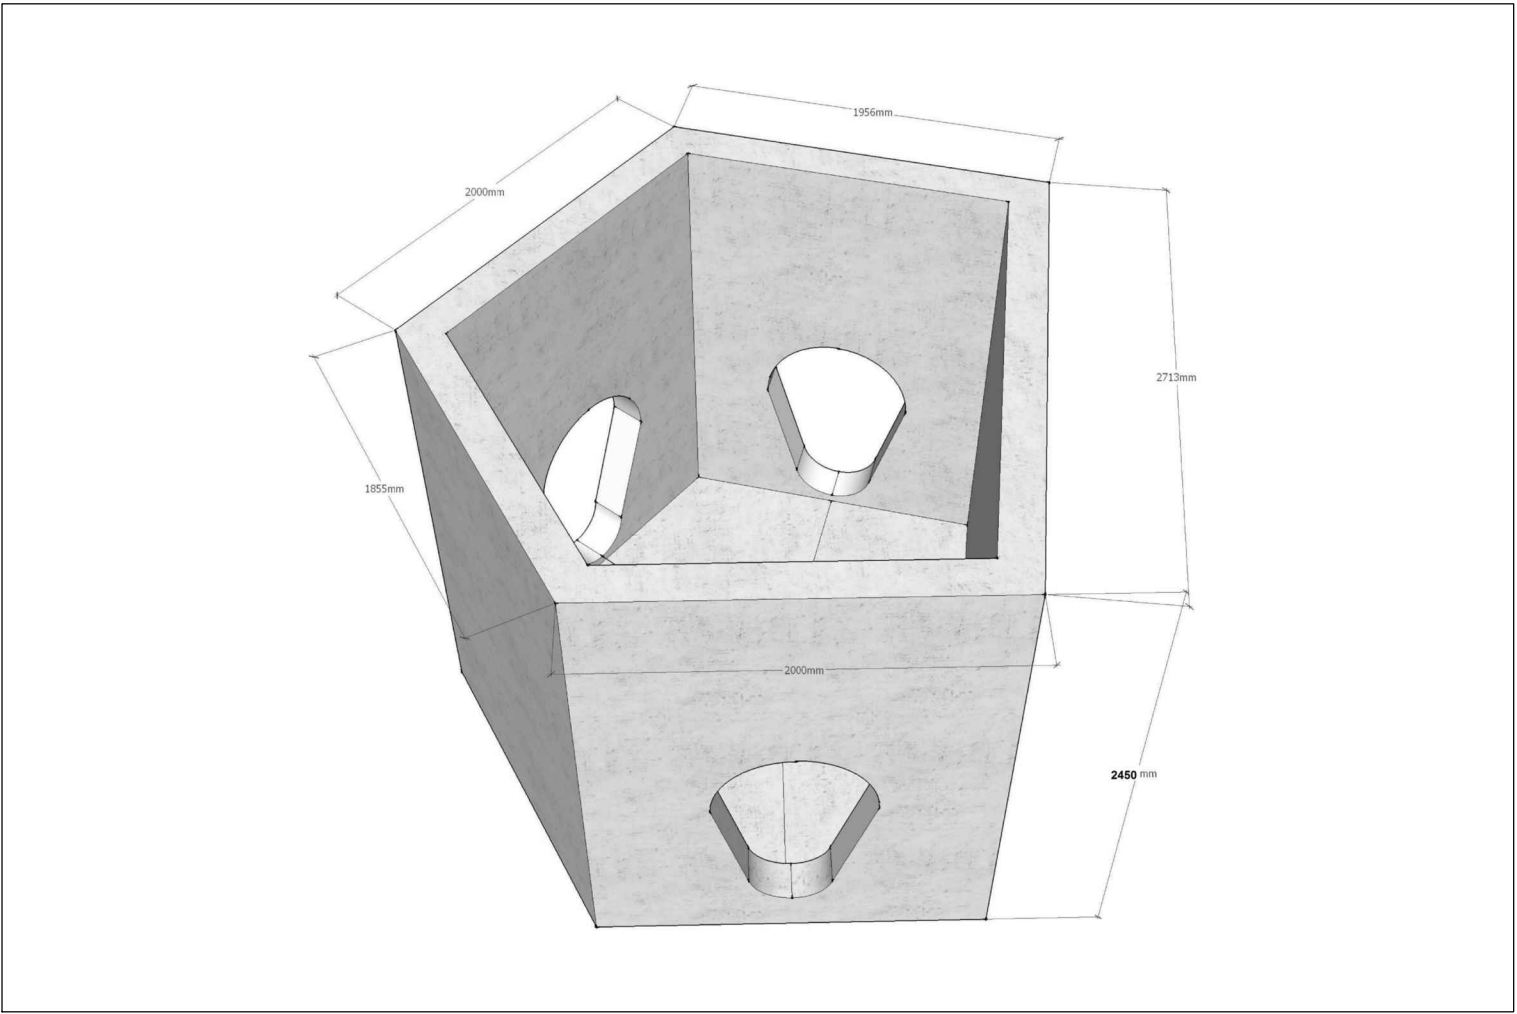

PROSTUPY POTRUBÍ STĚNOU BUDOU VODOTĚSNÉ
NÁTĚR STĚN - PENETRAČNÍ + 1x ASFALTOVÝ

M 1:50

ŠACHTA Š4
PŘ.č.: D.1.1.5.3.a

ŠACHTA Š5 PREFABRIKOVANÁ


ŠACHTA DLE ČSN EN 1917
VODOODOLNOST DLE ČSN 756909

POKLOP SAMONIVELAČNÍ TŘÍDY ÚNOSNOSTI, D400
SPOJENÍ DÍLCŮ: PRUŽNÉ, VODOTĚSNÉ
ZÁKRYTOVÁ DESKA 1000/625

STUPADLA: KROK 250mm
KRAMLOVÉ STUPADLO KASI S OCELOVÝM JÁDREM A PE POVLAKEM
KAPSOVÉ STUPADLO V PŘECHODOVÝCH SKRUŽÍCH


ŠACHTOVÁ DNA BUDOU OBLOŽENA ČEDIČEM
(ŽLÁBEK, LAVIČKY A PÁSEK NAD LAVIČKOU).

POHLED A-A

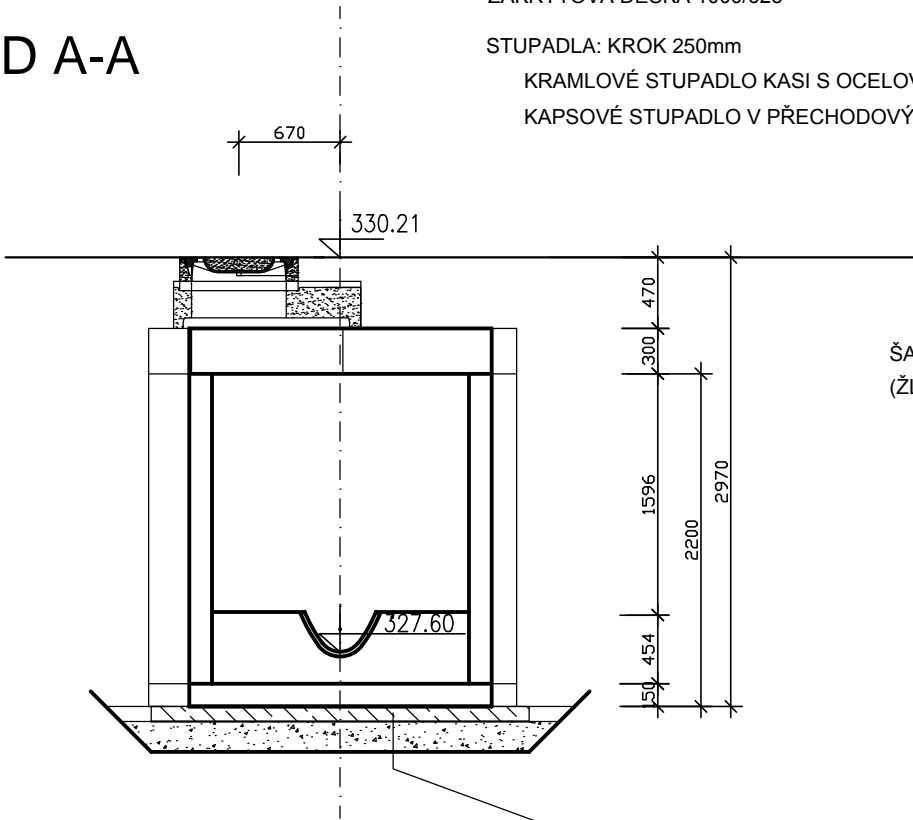


ŠACHETNÍ DNO
PODKLADNÍ BETON C16/20 X0
ŠTĚRKOPÍSEK


PŮDORYS

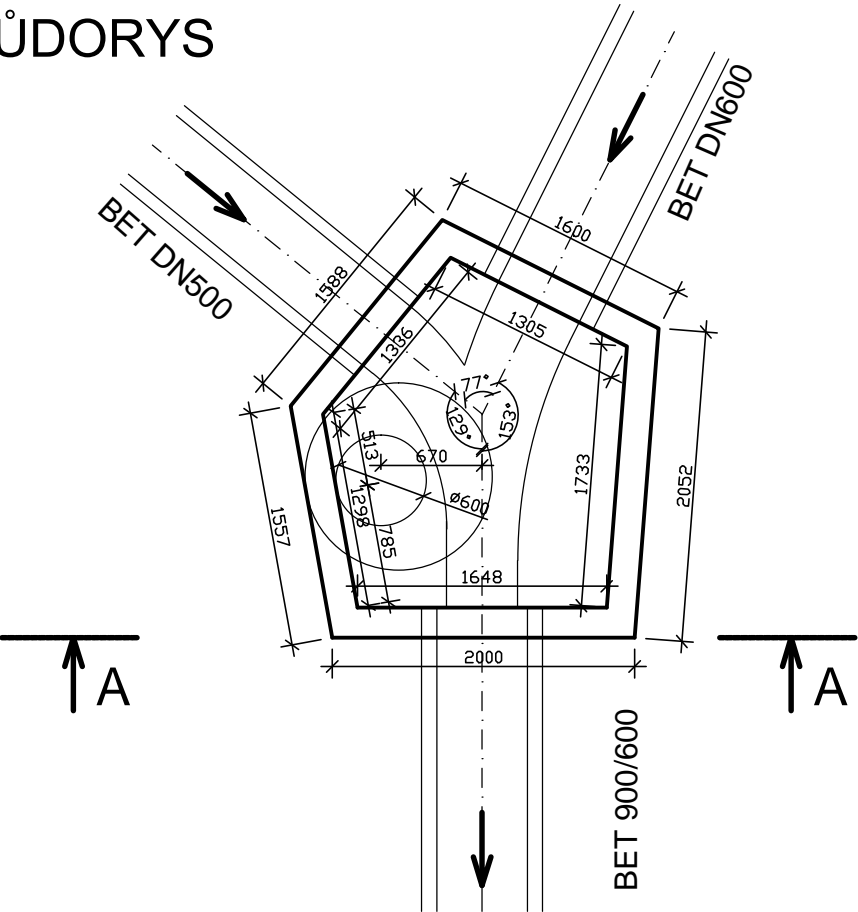

STROPNÍ DESKA

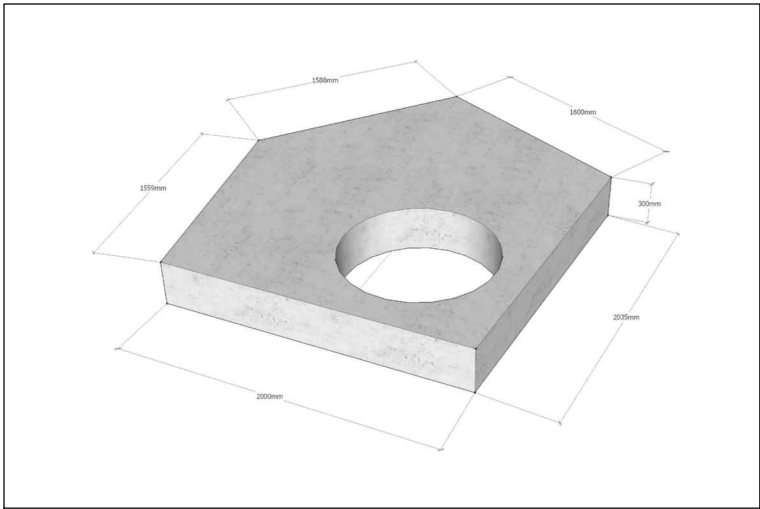

VÝKRES TVARU

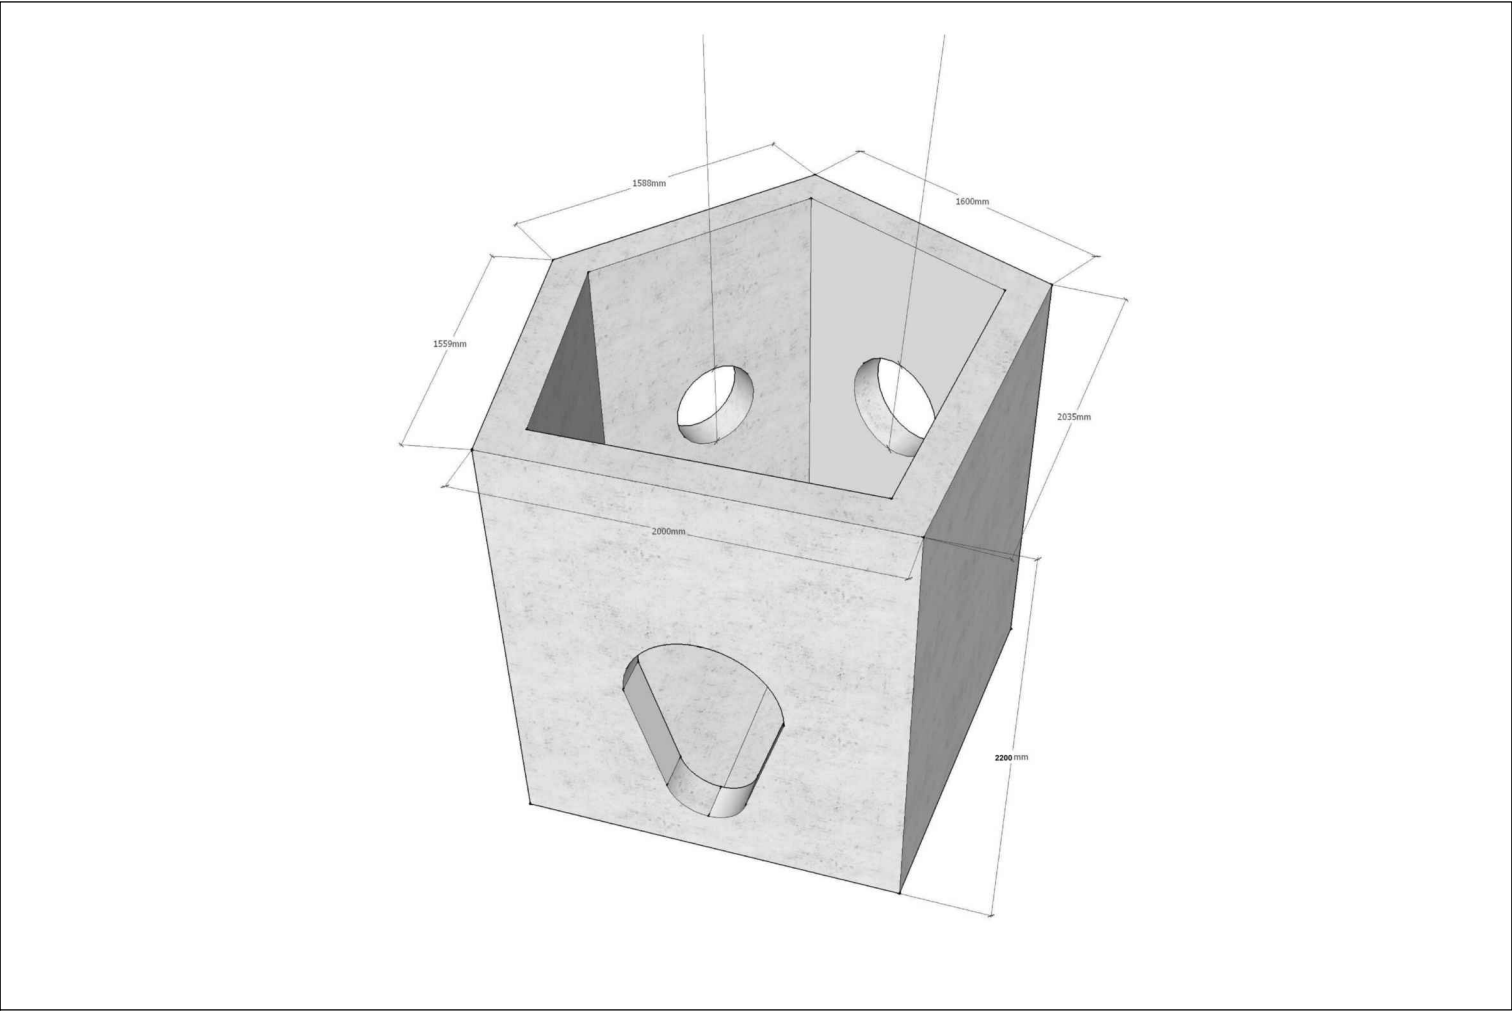

PROSTUPY POTRUBÍ STĚNOU BUDOU VODOTĚSNÉ
NÁTĚR STĚN - PENETRAČNÍ + 1x ASFALTOVÝ

M 1:50

ŠACHTA Š7
PREFABRIKOVANÁ


ŠACHTA DLE ČSN EN 1917
VODOODOLNOST DLE ČSN 756909

POKLOP TRÍDY ÚNOSNOSTI B125
SPOJENÍ DÍLCŮ: PRUŽNÉ, VODOTĚSNÉ
ZÁKRYTOVÁ DESKA 1000/625

STUPADLA: KROK 250mm

KRAMLOVÉ STUPADLO KASI S OCELOVÝM JÁDREM A PE POVLAKEM
KAPSOVÉ STUPADLO V PŘECHODOVÝCH SKRUŽÍCH

POHLED A-A

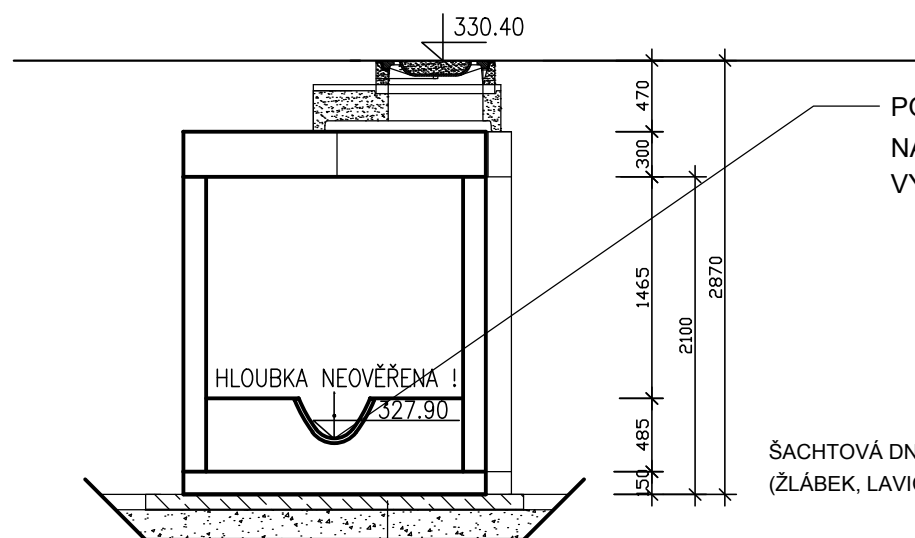


- POZN: HLOUBKU ULOŽENÍ STÁVAJÍCÍHO POTRUBÍ JE NUTNO OVĚŘIT SONDOU
NA PODKLADĚ HLOUBKY ULOŽENÍ POTRUBÍ BUDE POROVNÁNA NAVRŽENÁ
VÝŠKA ŠACHETNÍHO DNA SE SKUTEČNOSTÍ !


ŠACHTOVÁ DNA BUDOU OBLOŽENA ČEDIČEM
(ŽLÁBEK, LAVIČKY A PÁSEK NAD LAVIČKOU).

- ŠACHETNÍ DNO
- PODKLADNÍ BETON C16/20 X0
- ŠTĚRKOPÍSEK


PŮDORYS

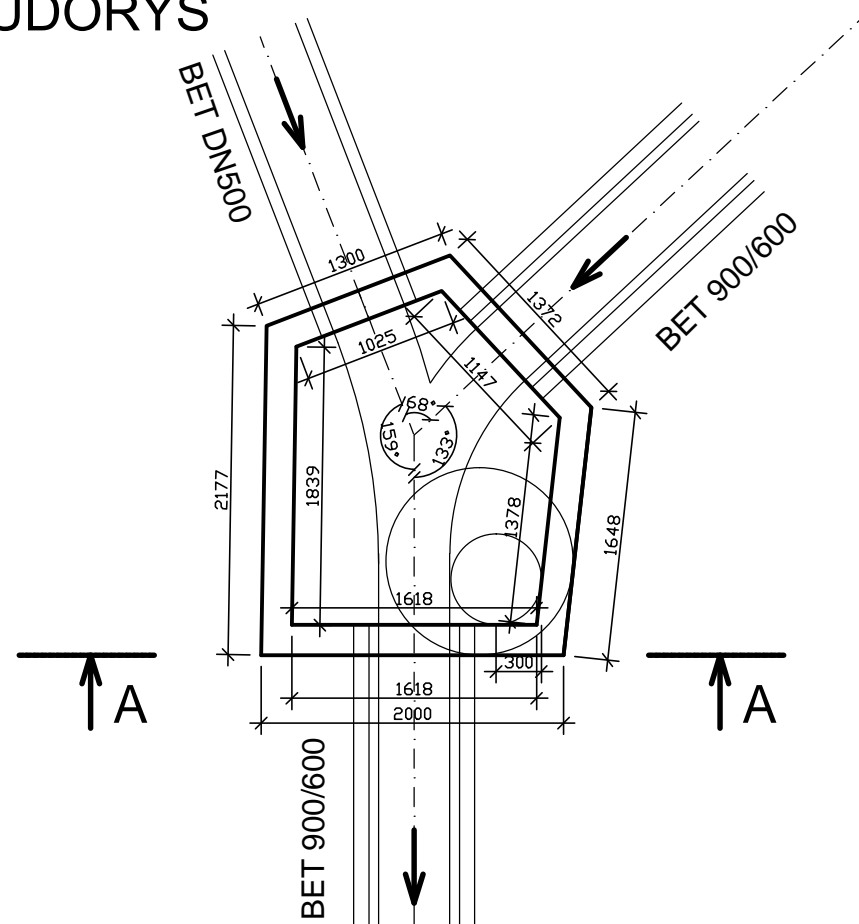

STROPNÍ DESKA

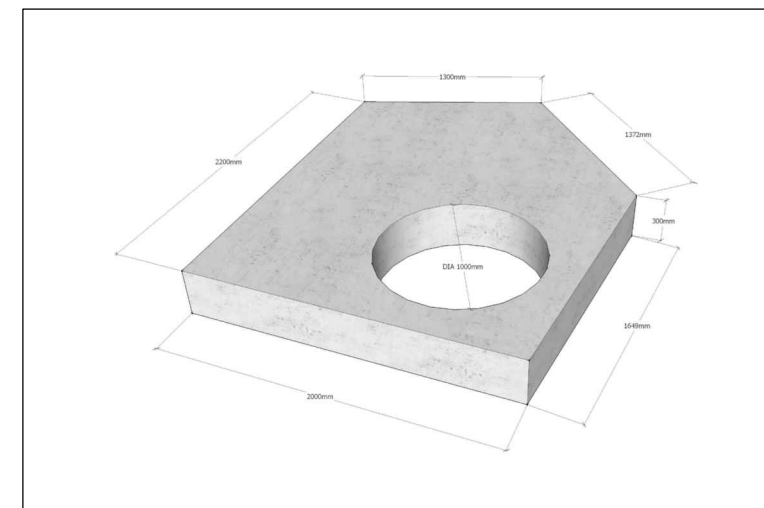

VÝKRES TVARU

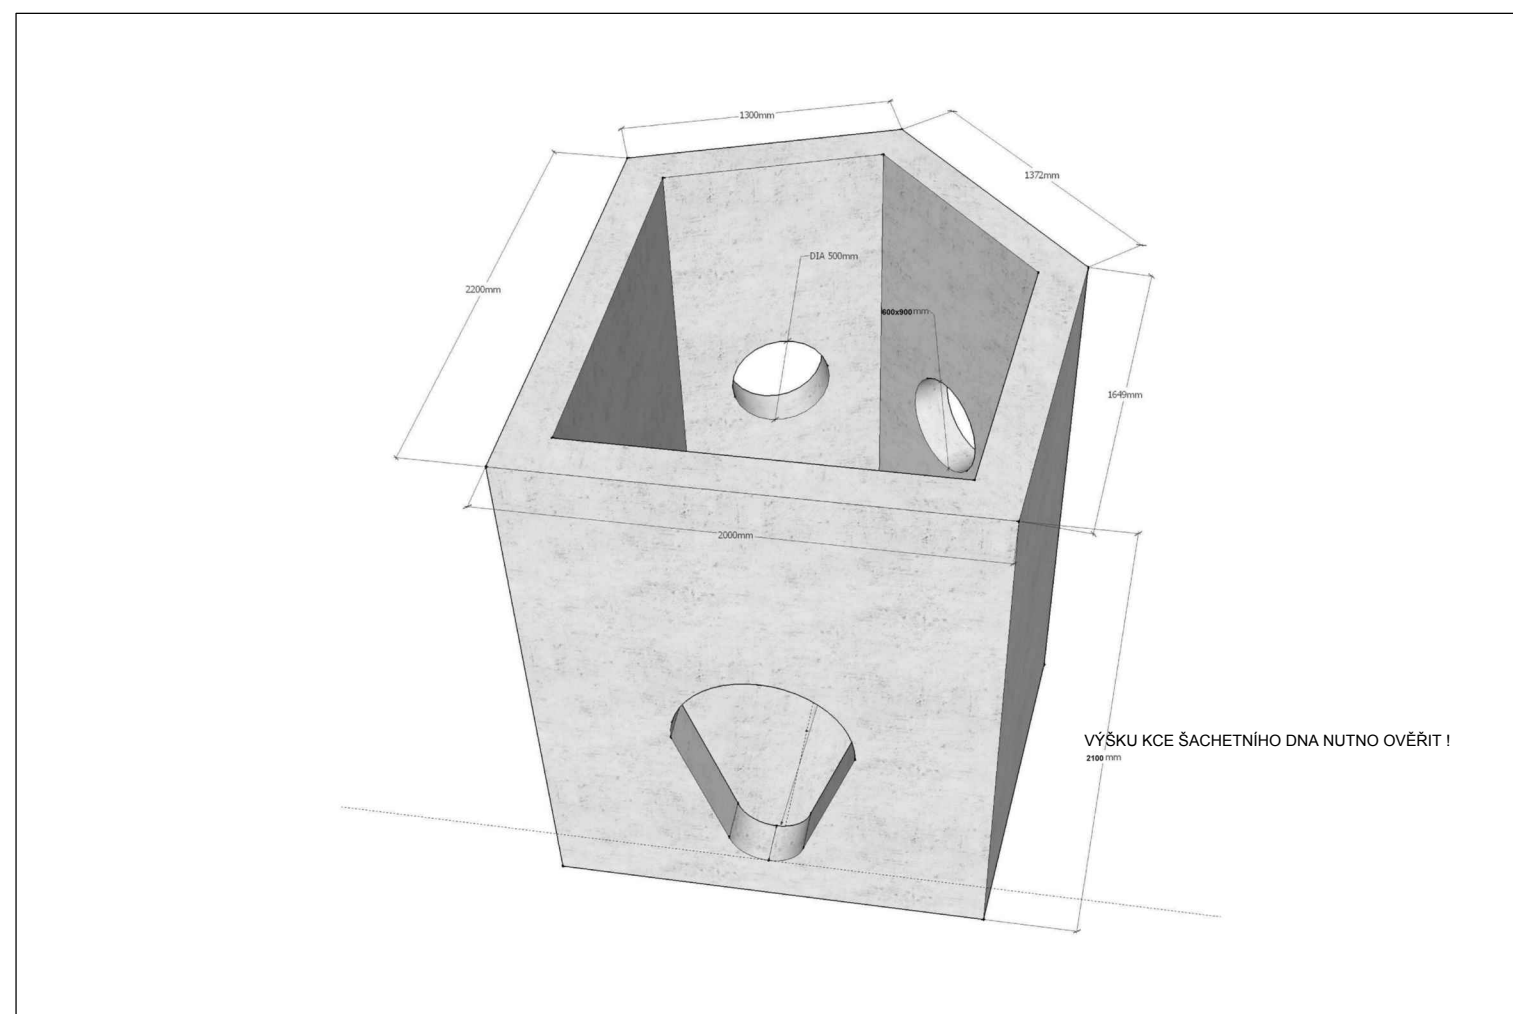

M 1:50

PROSTUPY POTRUBÍ STĚNOU BUDOU VODOTĚSNÉ
NÁTĚR STĚN - PENETRAČNÍ + 1x ASFALTOVÝ

ŠACHTA Š7
PŘ.č.: D.1.1.5.3.c