





ULIČNÍ VPUST DN 450 - MŘÍŽ 500/500

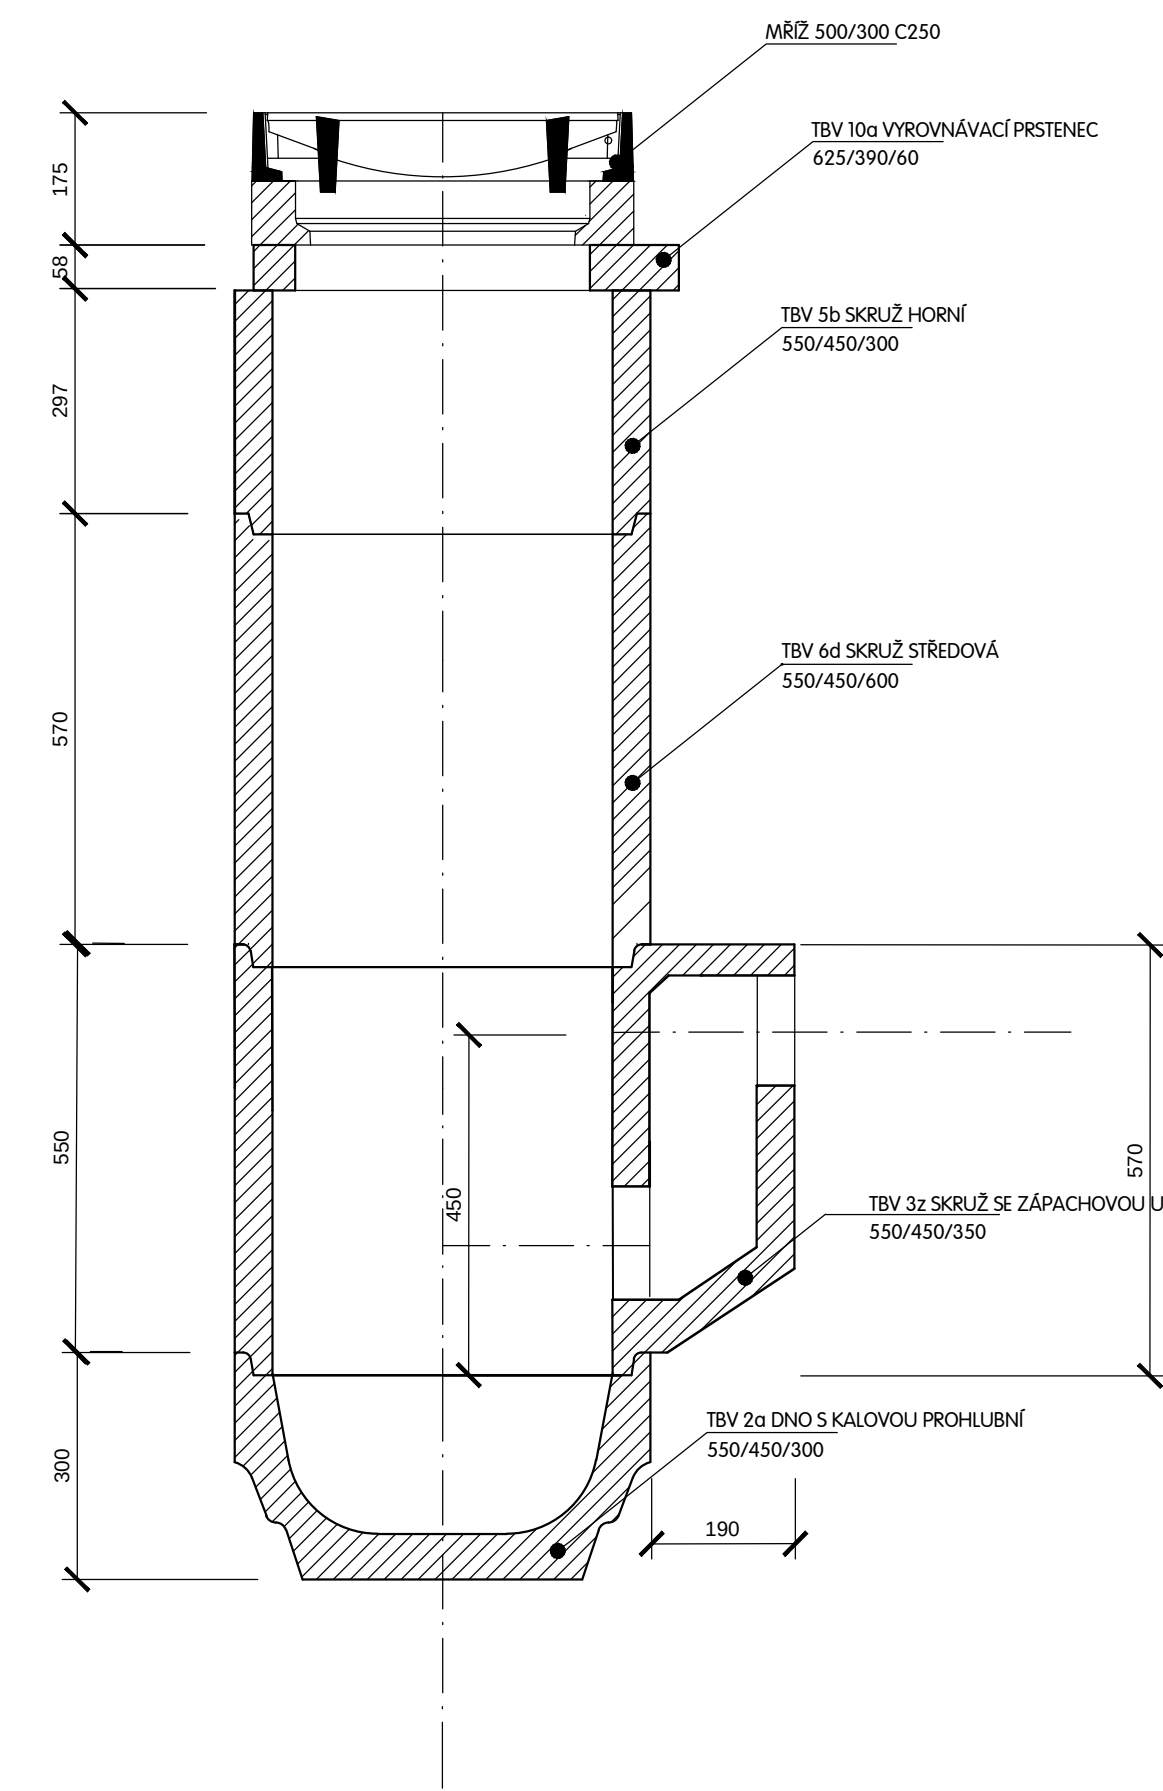


VTOKOVÁ MŘÍŽ 500 x 500 D 400

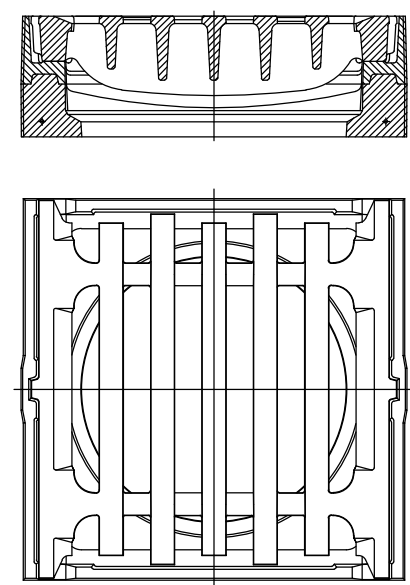

BAHENNÍ KOŠ A4

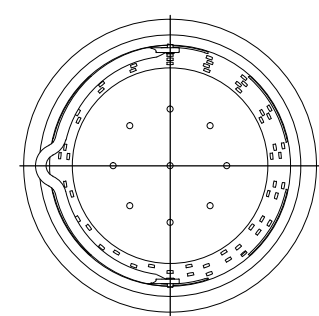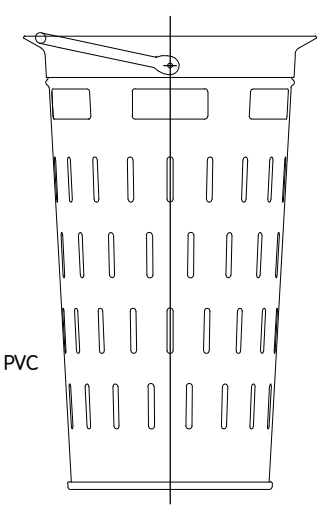

PŘÍČNÝ ŘEZ ULOŽENÍ POTRUBÍ

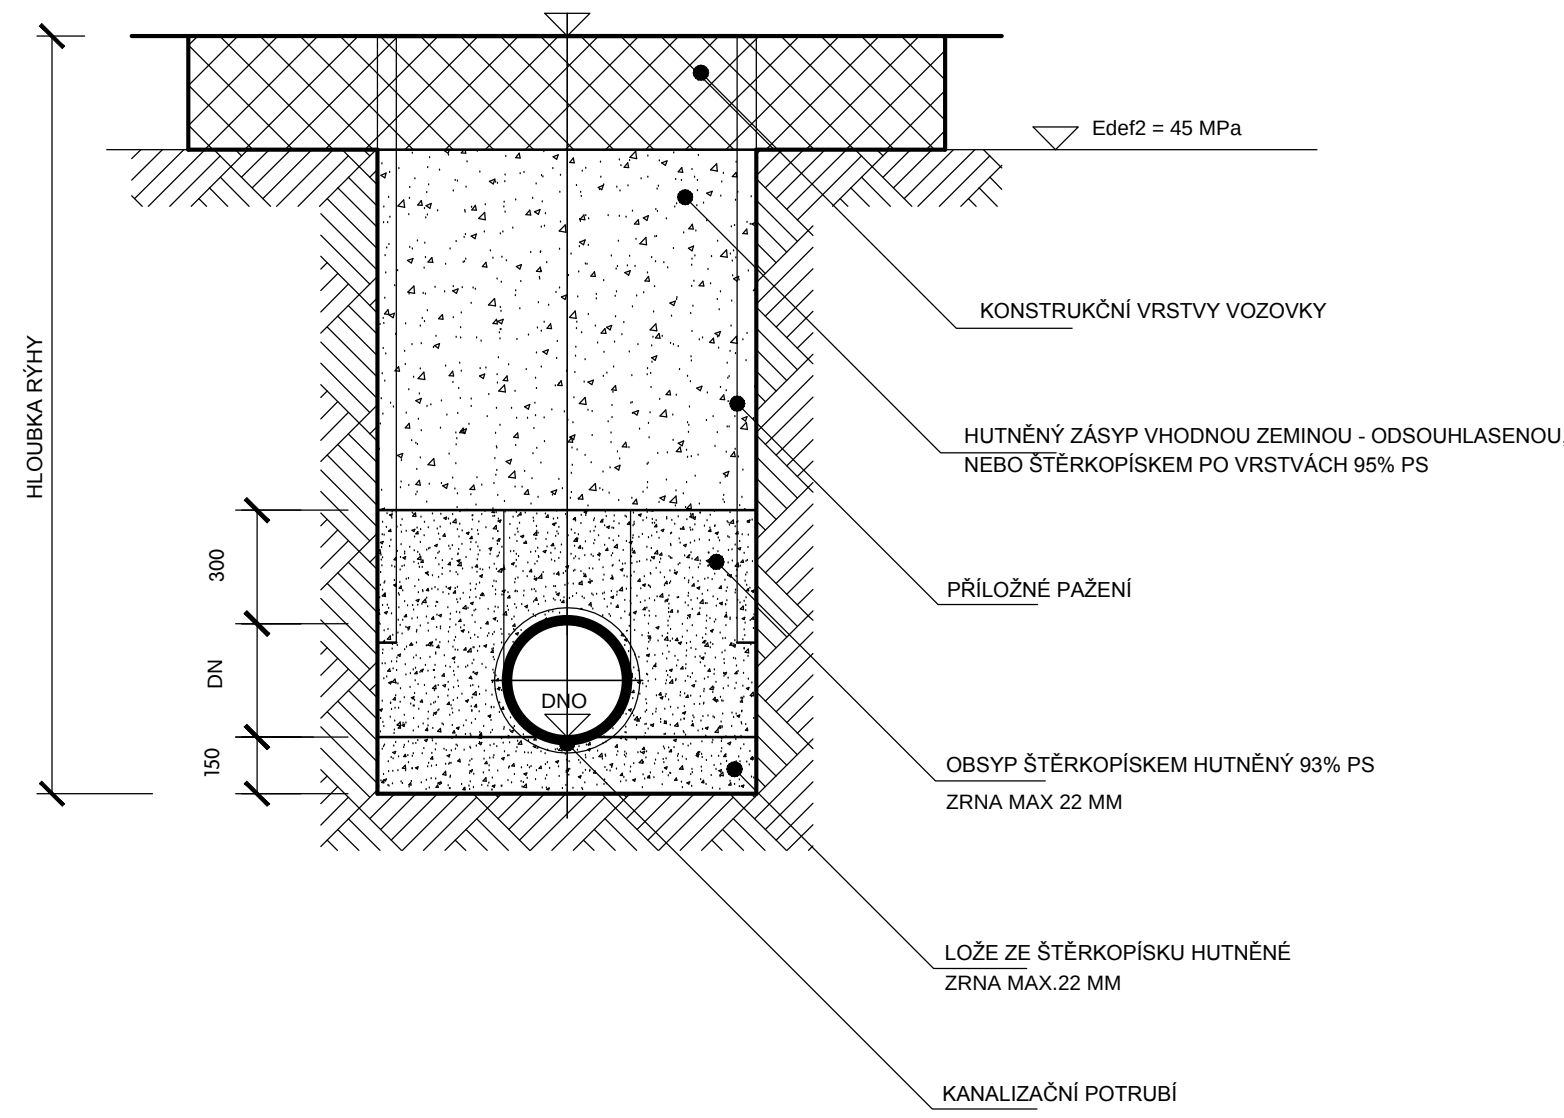

VED. PROJEKTANT	ZODP. PROJEKTANT	VYPRACOVAL	KRESLIL	 K LETIŠTI 441/II, KLATOVY 339 01 tel.fax 376315118 kmacan@projekcds.cz	
ING. TOMÁŠ MACÁN	ING. TOMÁŠ MACÁN	ING. TOMÁŠ MACÁN	ING. TOMÁŠ MACÁN		
KRAJ	PLZEŇSKÝ	KAT.ÚZEMÍ	KLATOVY	FORMÁT	A4
OBJEDNATEL	SPRÁVA A ÚDRŽBA SILNIC PLZEŇSKÉHO KRAJE (SÚS PK)			DATUM	IV/13
AKCE	STAVEBNÍ ÚPRAVY PARKOVIŠTĚ PRO OA NA STŘEDISKU V KLATOVECH			ÚČEL	PDPS
				Čís.ZAKÁZKY	1413
				MĚŘÍTKO	1 : 10
				Čís. PŘÍLOHY	Čís. KOPIE
OBSAH	BETONOVÁ ULIČNÍ VPUST				