


SO 102		SO 101		SO 102	
STÁV. CHODNÍK	TRÁVNÍK	VOZOVKA		TRÁVNÍK	CHODNÍK

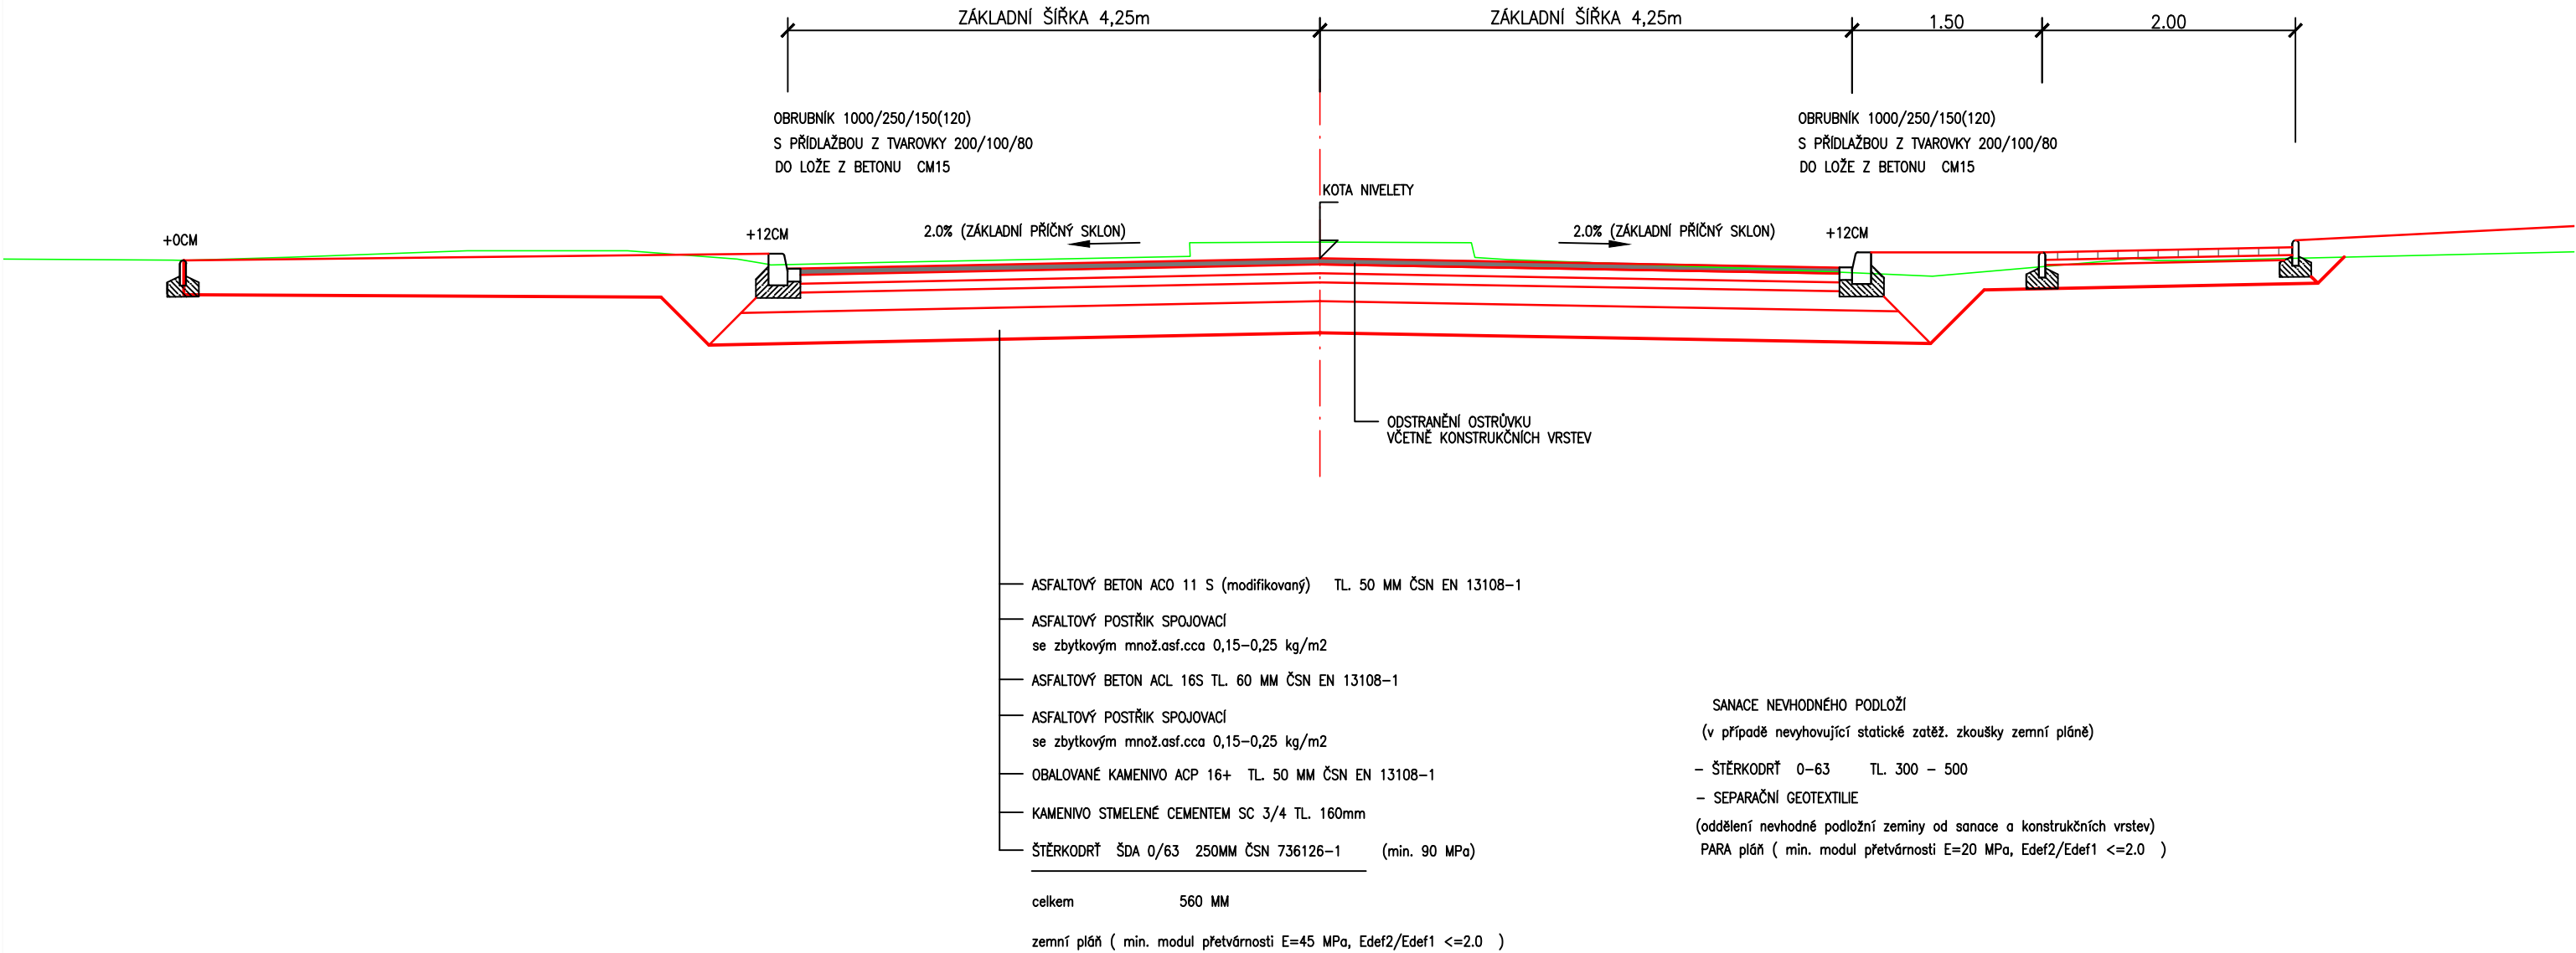

POZN.: před zahájením výkopových prací je nutné vytýčit pozemní inž. síť

V i V a p r o j e k t e s . r . o ,   L e s n í   1 5 2 , 3 3 0   0 2   D ý š i n a  
7 7 5   2 0 0   1 5 8 , v i k t o r v a i d i s @ s e z n a m . c z

Vypracoval: Ing. Viktor Vaidiš		Vedoucí projektu: Ing. Viktor Vaidiš		HIP:	
MÚ (OÚ) : Nýřany		Kraj: Plzeňský		Datum:	11/2023
Zadavatel: SÚSPK, Koterovská 162, 326 00 Plzeň				Měřítko:	1:50
Název akce: II/203 NÝŘANY - OKRUŽNÍ KŘÍŽOVATKA BENEŠOVA TRÍDA A ULICE HAVÍŘSKÁ				Číslo zakázky:	30-23
				Stupeň:	PDPŠ Paré:
Obsah: SO 101 - SILNICE II/203 A OK VZOROVÝ PŘÍČNÝ PROFIL - VĚTEV B				Číslo přílohy: 8	Formát: 2A4