
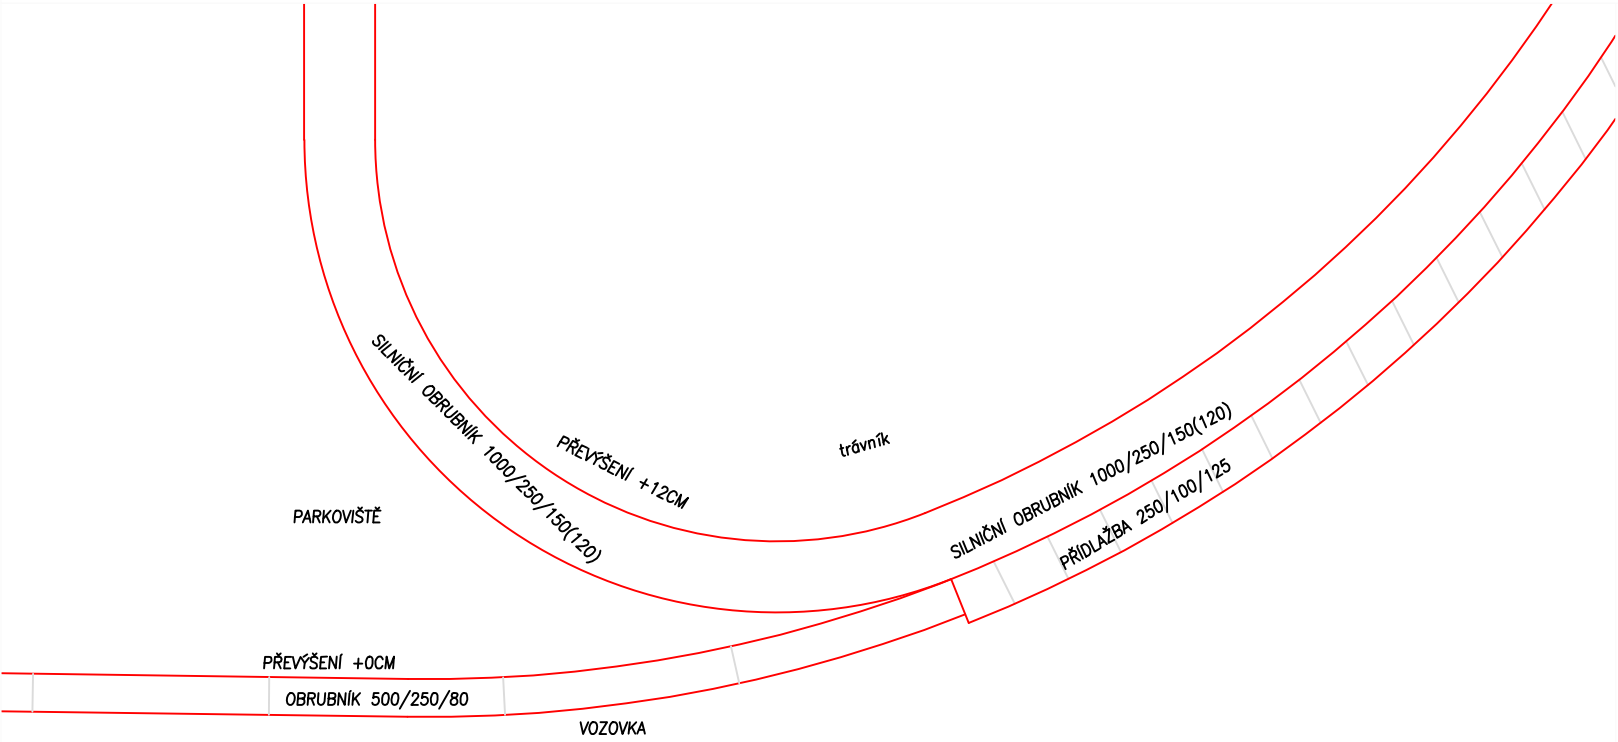


DETAIL PROVEDENÍ STŘEDOVÉHO OSTRŮVKU PŘECHODU PRO CHOCE

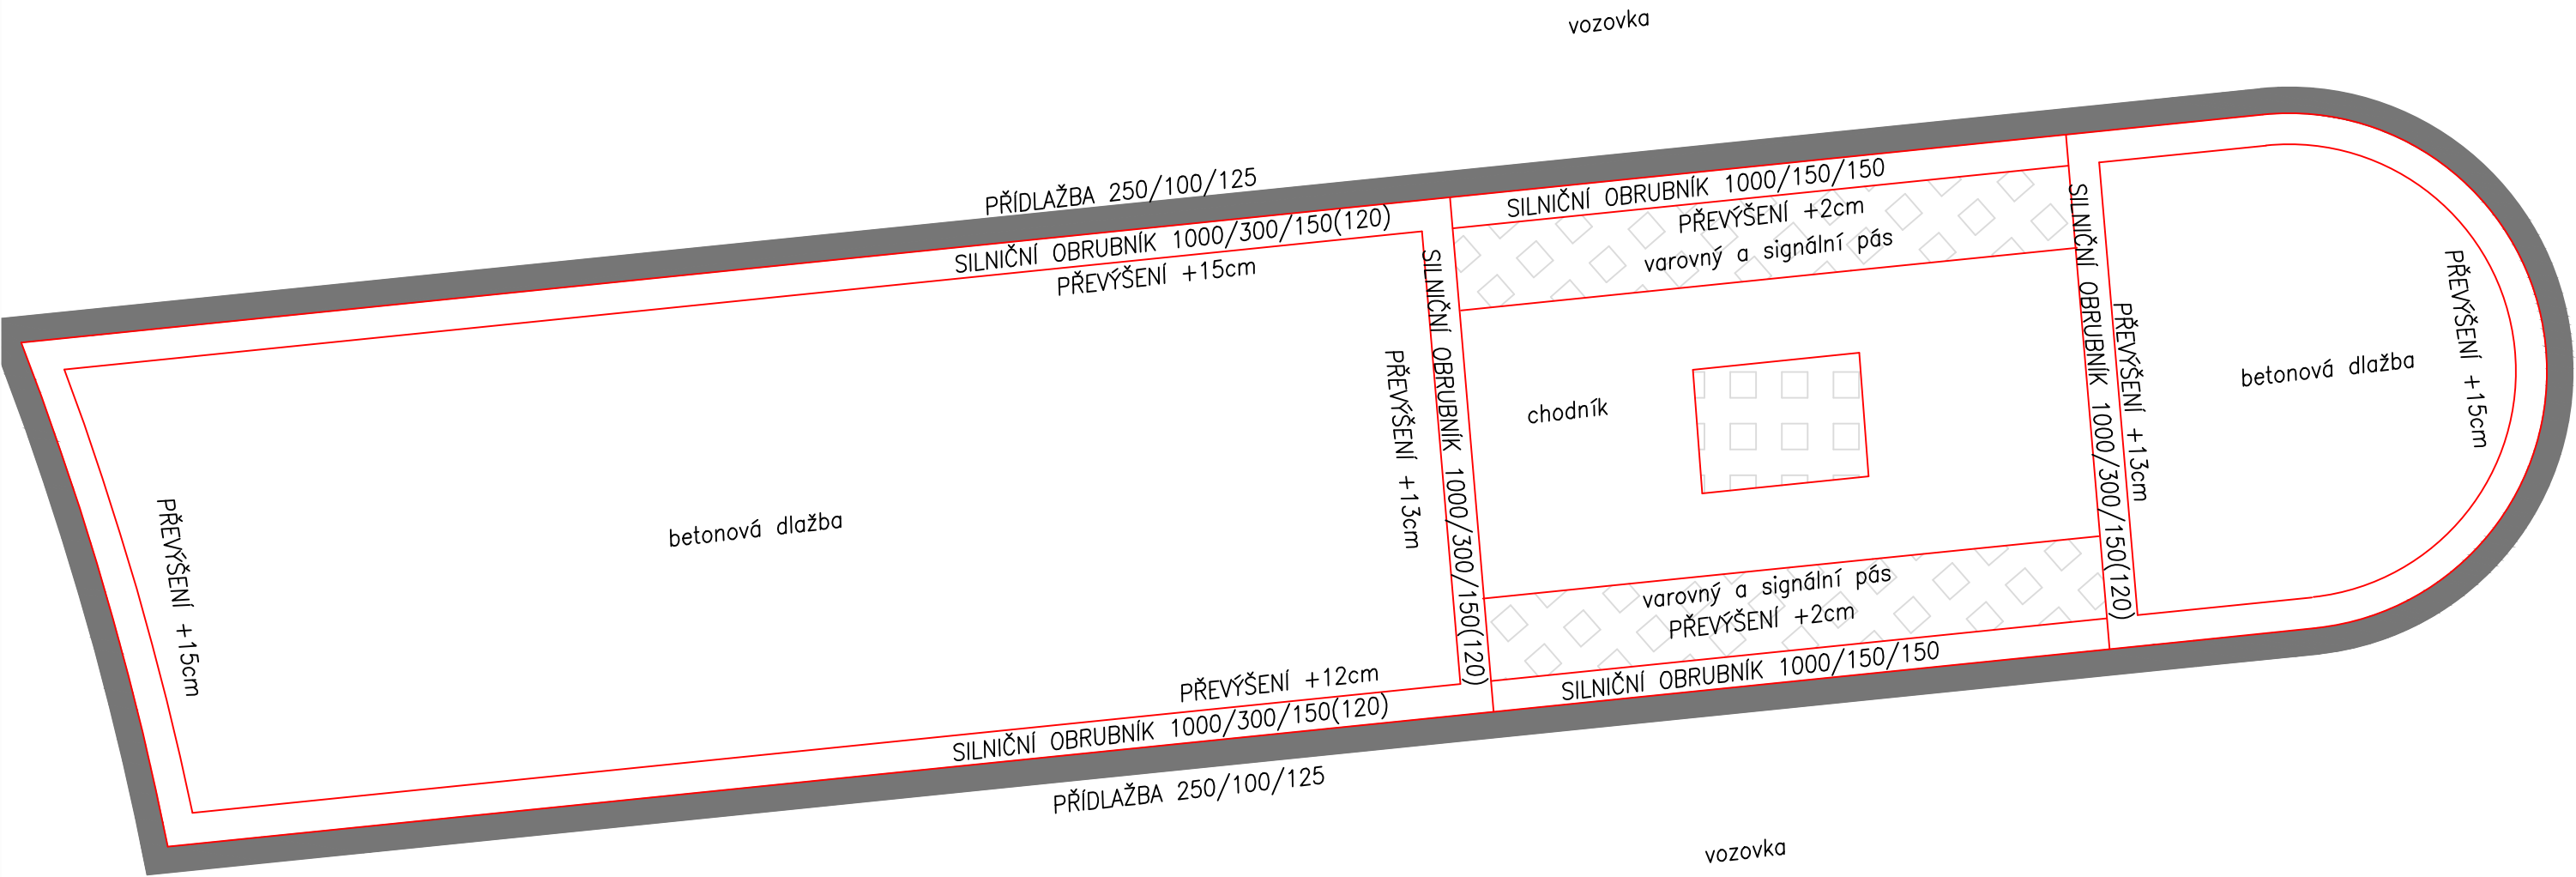

POZN.: před zahájením výkopových prací je nutné vytýčit pozemní inž. síť

V i v a p r o j e k c e s . r . o ,   L e s n í   1 5 2 , 3 3 0   0 2   D ý š i n a  
7 7 5   2 0 0   1 5 8 , v i k t o r v a i d i s @ s e z n a m . c z

Vypracoval: Ing. Viktor Vaidiš		Vedoucí projektu: Ing. Viktor Vaidiš		HIP:	
MÚ (OÚ) : Nýřany		Kraj: Plzeňský		Datum:	11/2023
Zadavatel: SUSPK, Koterovská 162, 326 00 Plzeň				Měřítko:	1:50
Název akce: II/203 NÝŘANY - OKRUŽNÍ KŘÍŽOVATKA BENEŠOVA TRÍDA A ULICE HAVÍŘSKÁ				Číslo zakázky:	30-23
				Stupeň:	PDPS
Obsah: SO 102 - CHODNÍK DETAIL OSTRŮVKU				Číslo přílohy: <div>17</div>	Formát: 2A4