

DRUH POVRCHU:

VĚTEV C M 1:500/50
km 0,00000 – km 0.070

Sklonové poměry

Niveleta

Terén

HLOUBKY NIVELTY:


KÓTY NIVELETY:

KÓTY TERÉNU:

SROVNÁVACÍ ROVINA:

STANIČENÍ:

SMĚROVÉ POMĚRY:

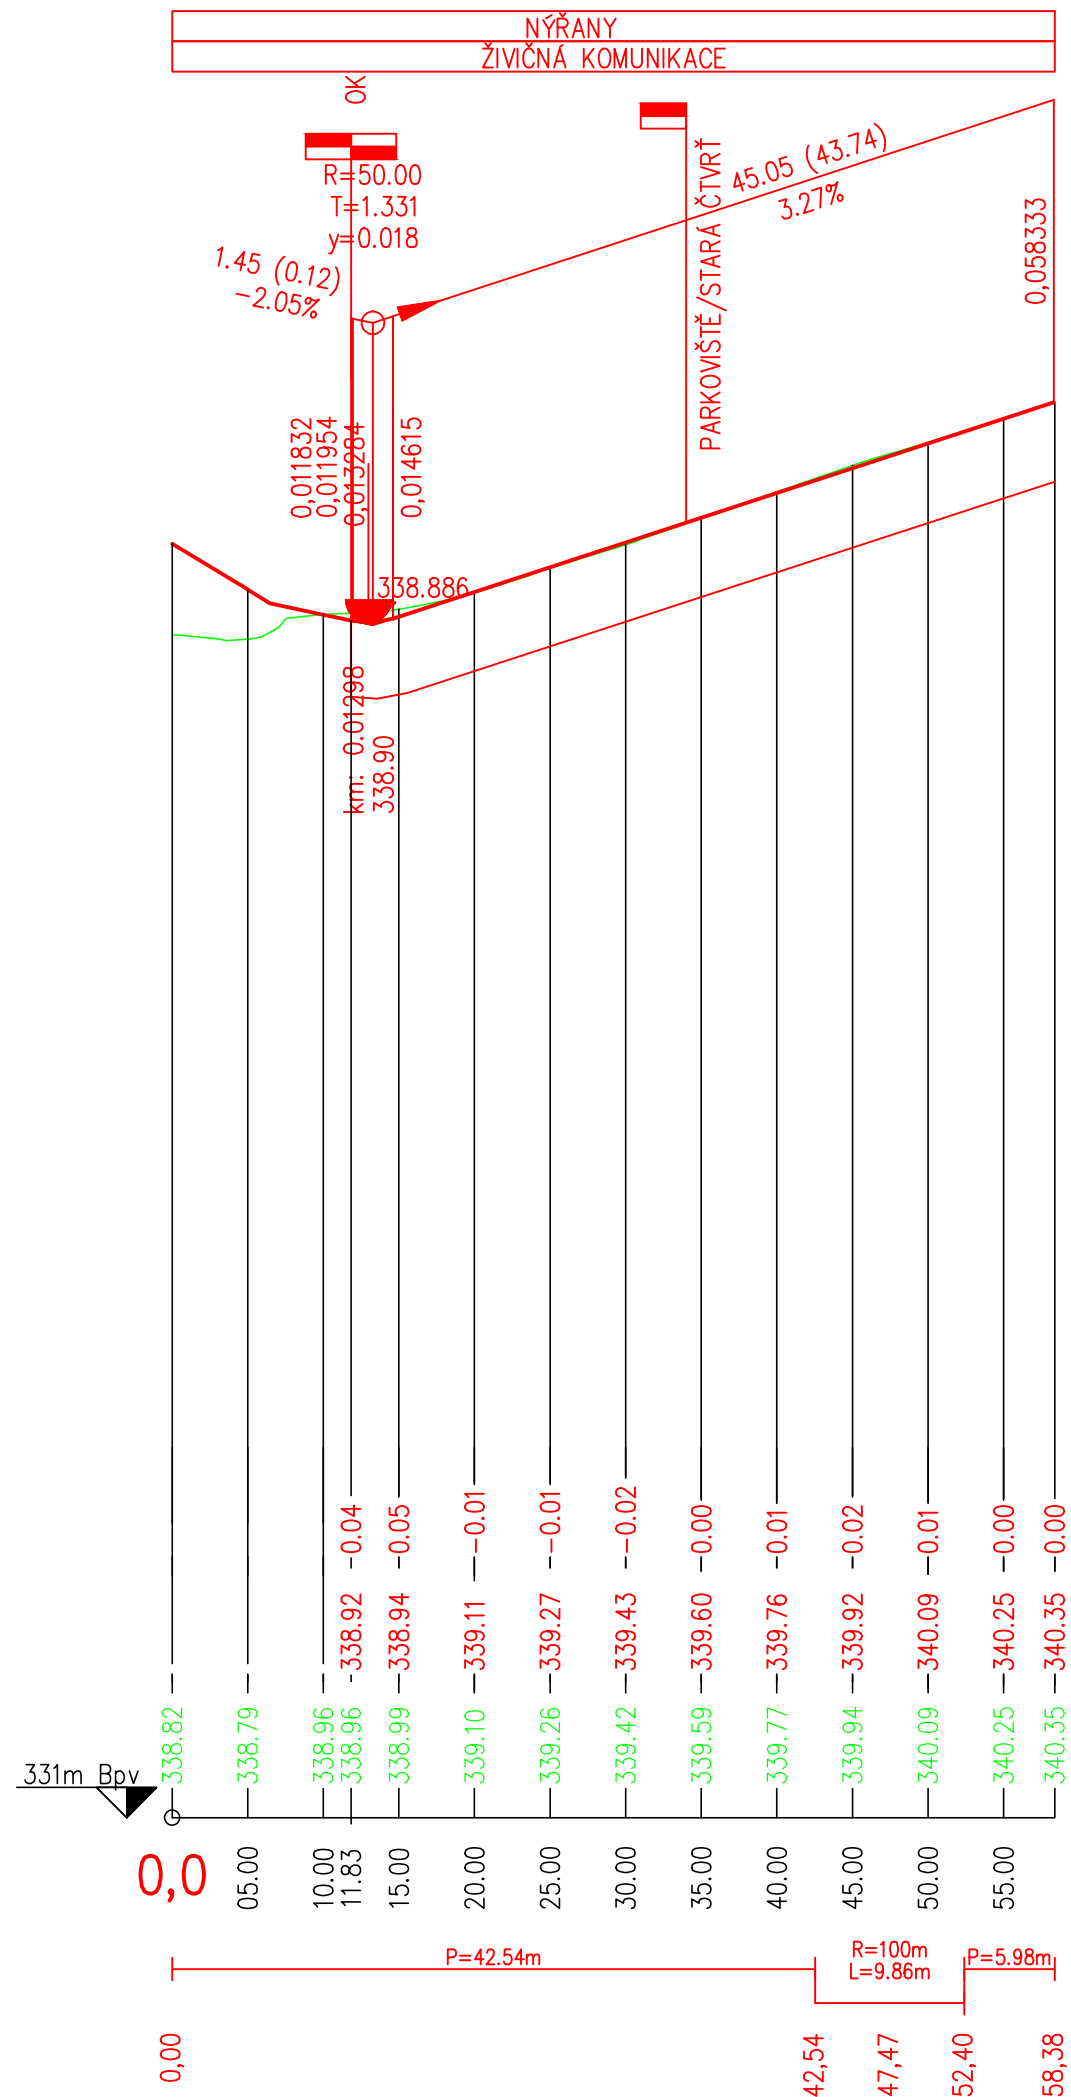

POZN.: před zahájením výkopových prací je nutné vytýčit pozemní inž. síť

ViVa projekce s.r.o., Lesní 152, 330 02 Dýšina
775 200 158, viktorvaidis@seznam.cz

Vypracoval: Ing. Viktor Vaidiš	Vedoucí projektu: Ing. Viktor Vaidiš	HIP:		
MÚ (OÚ) : Nýřany	Kraj: Plzeňský	Datum:	11/2023	
Zadavatel: SÚSPK, Koterovská 162, 326 00 Plzeň		Měřítko:	1:500/50	
Název akce: II/203 NÝŘANY - OKRUŽNÍ KŘÍŽOVATKA BENEŠOVA TRÍDA A ULICE HAVÍŘSKÁ		Číslo zakázky:	30-23	
		Stupeň:	PDPS	Paré:
Obsah:	SO 102 - MÍSTNÍ KOMUNIKACE A CHODNÍKY PODÉLNÝ PROFIL - VĚTEV C	Číslo přílohy: 3	Formát: 2A4	