

KATASTRÁLNÍ ČÍSLO  
KATASTRÁLNÍ ÚZEMÍ  
POVRCH ÚZEMÍ  
VZDÁLENOST ŠACHET

NÁZVY ŠACHET


1	320
	Nýřany
	tráva, chodník
	49,00

LEGENDA:  
1) 153



STOKA DN 500

MĚŘÍTKO 1:1000 / 1:100

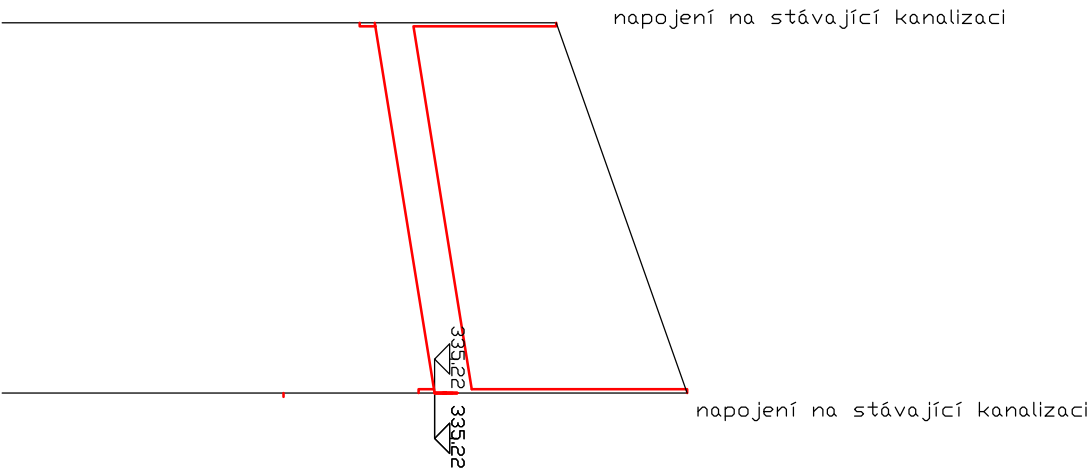

HLUBKA VÝKOPU

KOTA DNA POTRUBÍ

KOTA TERÉNU

STANIČENÍ [Km],[m]

SKLON [promile] – DÉLKA [m]  
DN [mm] – MATERIAL – DÉLKA [m]  
KAPACITA [l/s] – RYCHLOST [m/s]

0.00	323.00	336.84	334.44	2.60
0.0	325.00	338.56	335.22	3.54
49.00	0.04900			

## SO 301 Kanalizace

<div><div><div>EGYPROJEKT</div><div>PROJEKT</div></div><div>Projektová a inženýrská činnost Vodohospodářské stavby a vodní hospodářství IČO : 63 50 96 87 Částkova 74, Pízeň Tel : 377 455 183 e-mail : egyprojekt@tiscali.cz</div></div>		Investor : Město Nýřany Benešova třída 295, 330 23 Nýřany	
Místo : Nýřany		č.zak.: 1599	
Zodp.proj.: Ing.K.Kretková		Datum : 09/2021	
Hl.ing.proj.: Ing.J.Egermaier		Stupeň : DSP	
Příloha : Podélný profil Kanalizace DN500		Příloha : D.1.1.3.2.	
Akce : II/203 NÝŘANY – OKRUŽNÍ KŘÍŽOVATKA BENEŠOVA TŘÍDA A ULICE HAVÍŘSKÁ			