


PARCELNÍ ČÍSLO
KATASTRÁLNÍ ÚZEMÍ
POVRCH ÚZEMÍ

1	150/2	4	5	298/1	624/1	622
Nřřany						
trřava	2	3	6	7	komunikace řivřice	

LEGENDA:
1) 143/90
2) Chodník - živice
3) Frázy
4) 133
5) Komunikace
6) tráva
7) živice

Vodovodní řád 1

MĚŘÍTKO 1:500 / 1:100

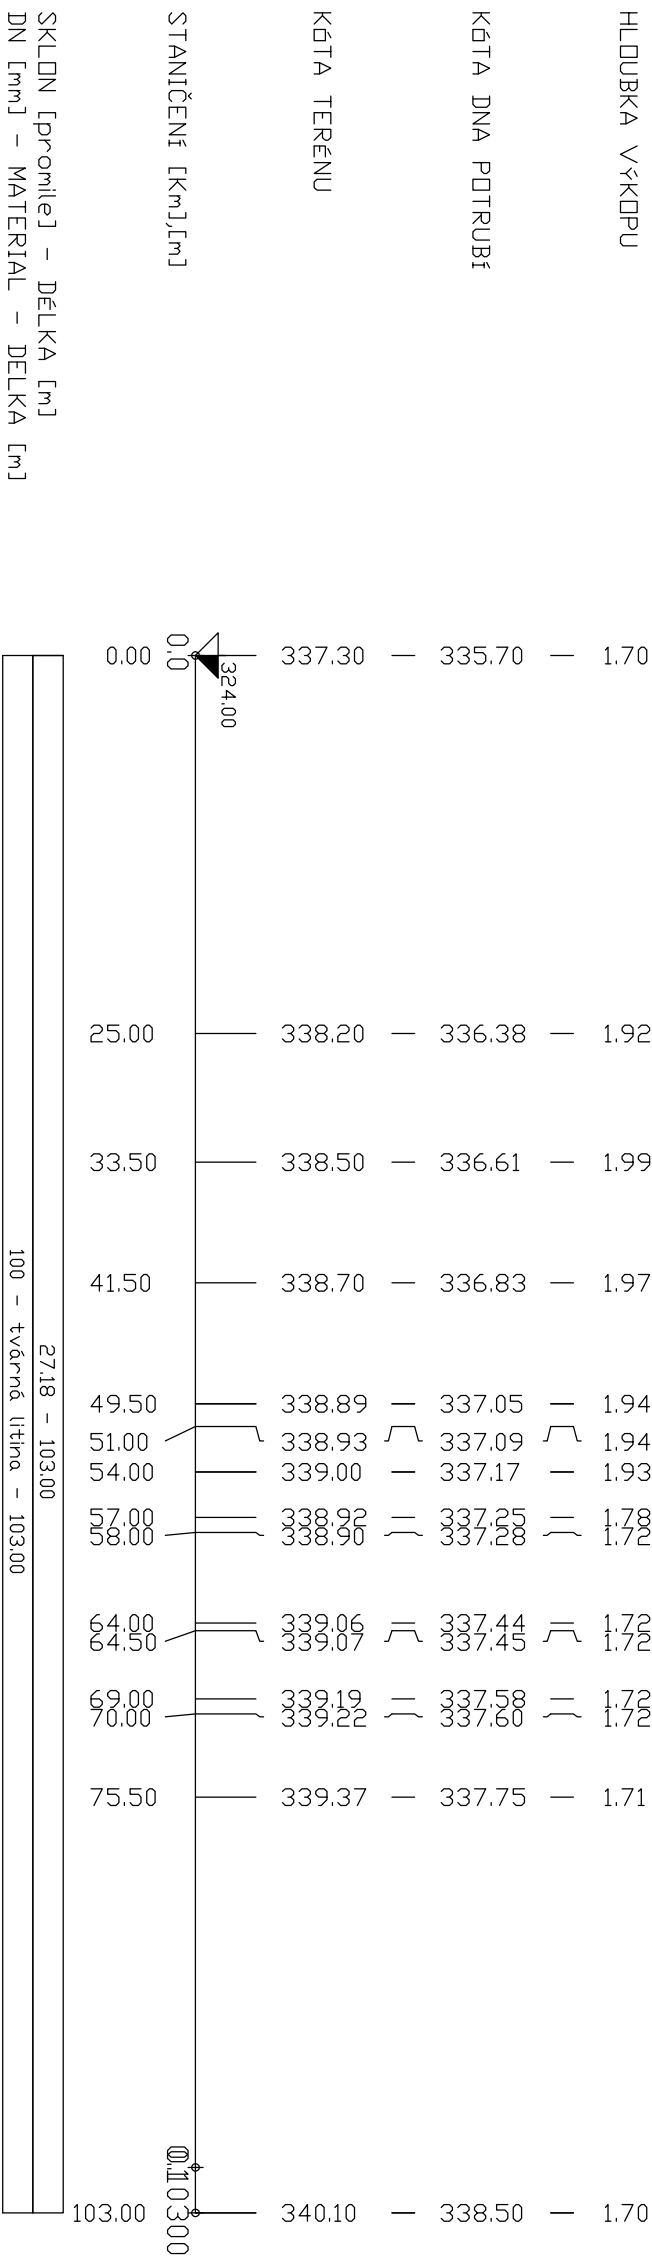

HLOUBKY ULOŽENÍ! OSTATNÍCH INŽENÝRSKÝCH SÍL PŘI KŘÍŽENÍ JSOU ORIENTAČNÍ

SO 302 Vodovod

EGYPROJEKT <small>ČESKÁ REPUBLIKA</small>	
Projektová a inženýrská činnost Vodohospodářské stavby a vodní hospodářství IČO : 63 50 96 87 Částková 74, Pízeň Tel.: 377 455 183 e-mail : egyptprojekt@iscall.cz	
Investor :	Město Nýřany Benešova třída 295, 330 23 Nýřany
Místo :	Nýřany
Zoed.proj.:	Ing.K.Kreitková
Hl.ing.proj.:	Ing.J.Egermaier
Stupeň :	DSP
Příloha :	
Podélný profil Vodovodní řad 1	
Příloha :	D.1.2.3.1.