

PARCELNÍ ČÍSLO
KATASTRALNÍ ÚZEMÍ
POVRCH ÚZEMÍ


320	153	298/1	622	615/1
Nýřany				
komunikace živice				
tráva		1	2	

LEGENDA:
tráva
chodník – živice

Vodovodní řád 2

MĚŘÍTKO 1:500 / 1:100

HLoubka výkopu	2.00	—	334.90	—	336.80	0.00
Kóta dna potrubí	2.31	—	335.17	—	337.36	11.20
Kóta terénu	2.31	—	335.19	—	337.40	12.00
STANIČENÍ [Km],[m]	2.07	—	335.27	—	337.24	15.50
	1.86	—	335.34	—	337.10	18.50
	2.57	—	336.23	—	338.70	55.50
	2.50	—	336.35	—	338.76	60.50
	2.45	—	336.45	—	338.80	64.50
	2.42	—	336.54	—	338.86	68.50
	2.40	—	336.60	—	338.90	71.00
	2.37	—	336.69	—	338.95	74.50
	2.35	—	336.74	—	338.98	76.50
	2.34	—	336.76	—	338.99	77.50
	2.34	—	336.78	—	338.99	78.50
	2.35	—	336.82	—	339.00	80.00
	2.36	—	336.94	—	339.20	85.00
	2.39	—	337.25	—	339.55	98.00
	2.42	—	337.30	—	339.60	100.00
	2.55	—	337.75	—	340.20	106.00
	2.00	—	338.70	—	340.60	118.50
24.00 – 100.00						400 – travnatá úhna – 118.50
400 – travnatá úhna – 118.50						75.68 – 18.50

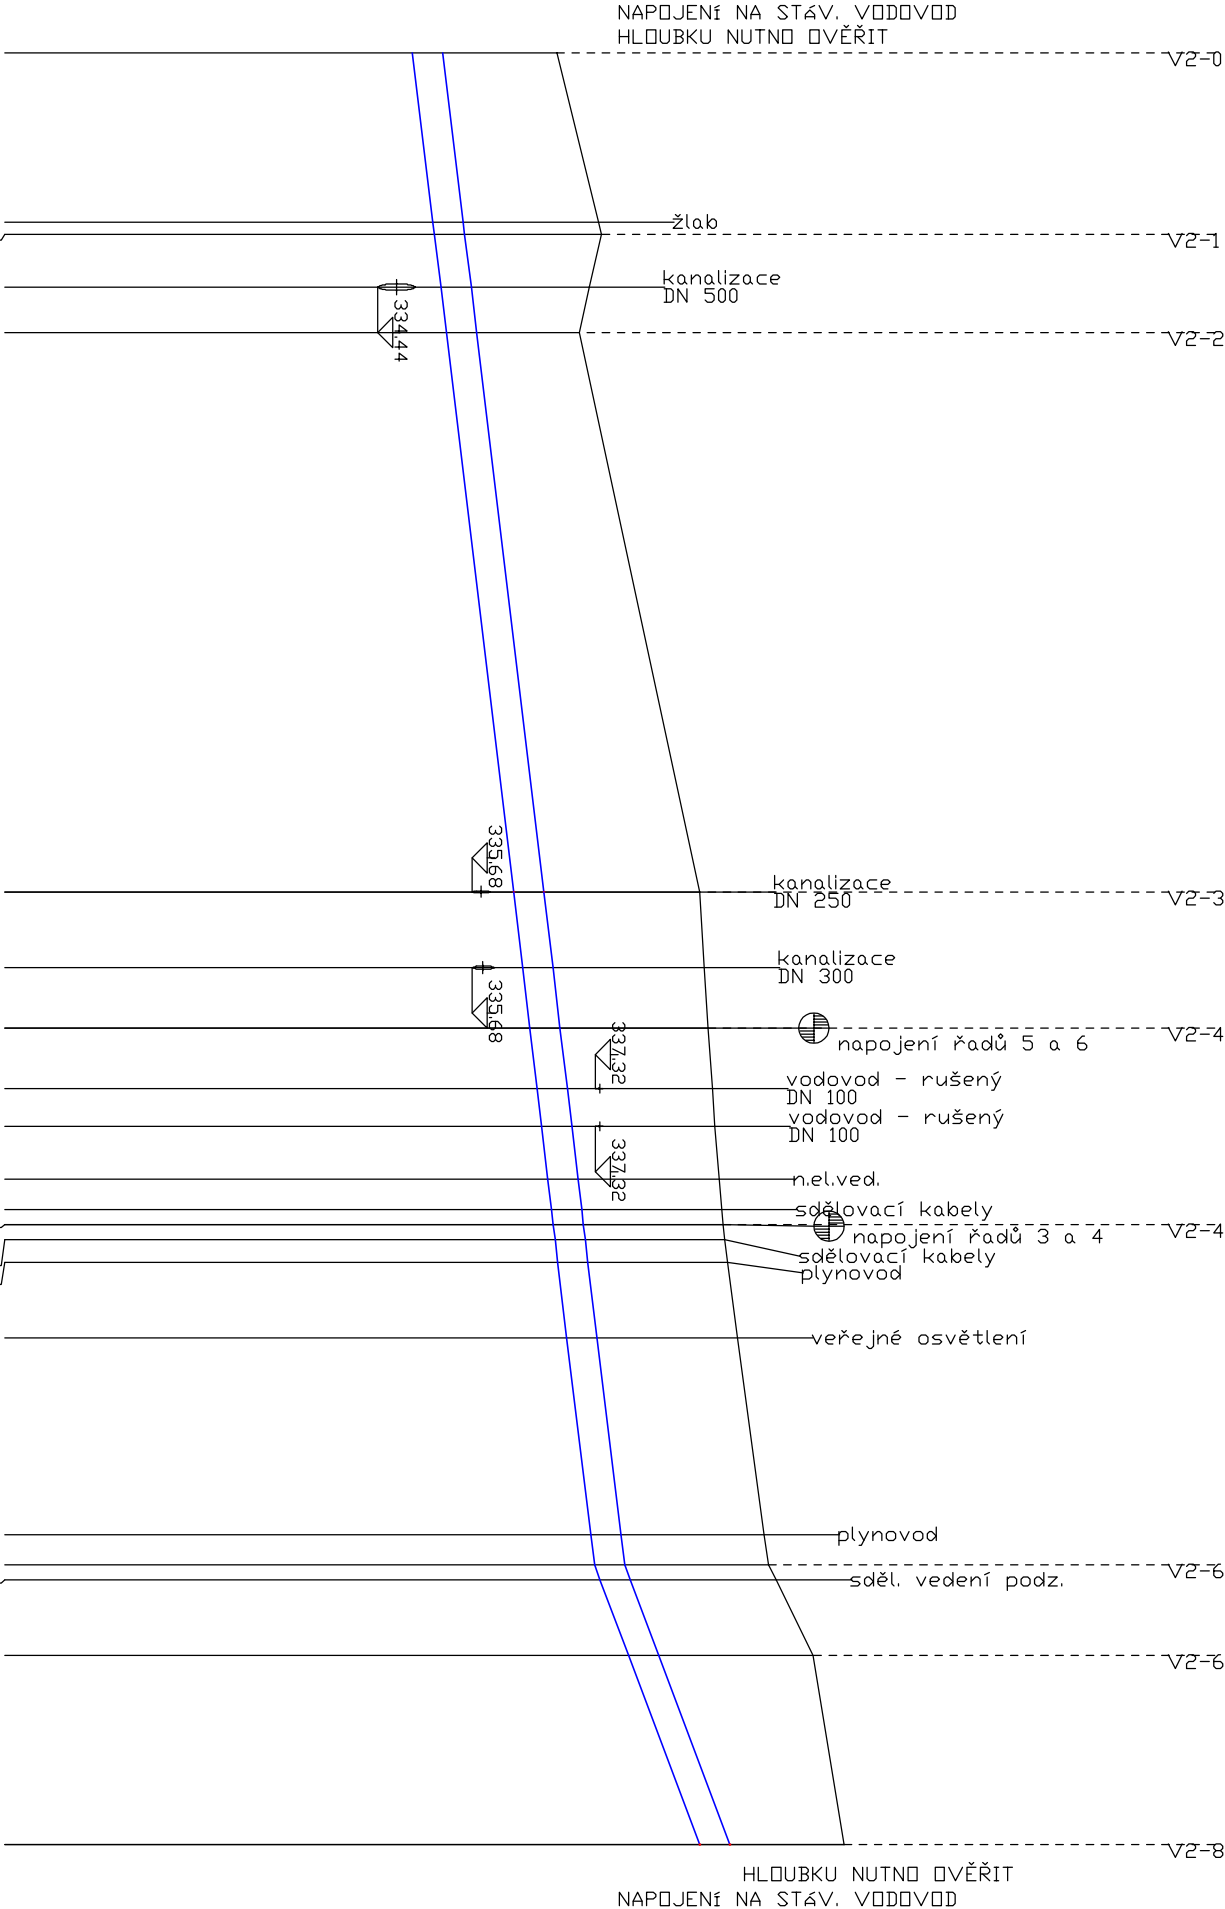

HLoubky uložení
ostatních inženýrských sítí
při křížení jsou orientační

SO 302 Vodovod

EGYPROJEKT

PROJEKT

Projektová a inženýrská činnost
Vodohospodářské stavby a vodní hospodářství

IČO : 63 50 96 87
Částkova 74, Pízeň
Tel.: 377 455 183
e-mail : egyprojekt@tiscali.cz

Investor :
Město Nýřany
Benešova třída 295, 330 23 Nýřany

Místo :
Nýřany

Zodp.proj.:
Ing.K.Kretková

Hl.jng.proj.:
Ing.J.Egermájer

č.zak.:
1599

Datum :
09/2021

Stupeň :
DSP

Priloha :
Podélný profil
Vodovodní řád 2

Priloha :
D.1.2.3.2.

Akce :
II/203 NÝŘANY – OKRUŽNÍ KŘIŽOVATKA BENEŠOVA TŘÍDA
A ULICE HAVÍŘSKÁ