PARCELNÍ ČÍSLO
KATASTRÁLNÍ ÚZEMÍ
POVRCH ÚZEMÍ

298/1		624/1		4	622
Nýřany					
komunikace živice	1	2	3	komunikace živice	

LEGENDA:
1) tráva
2) chodník - živice
3) tráva
4) 623/1

Vodovodní řad 3

MĚŘÍTKO 1:500 / 1:100

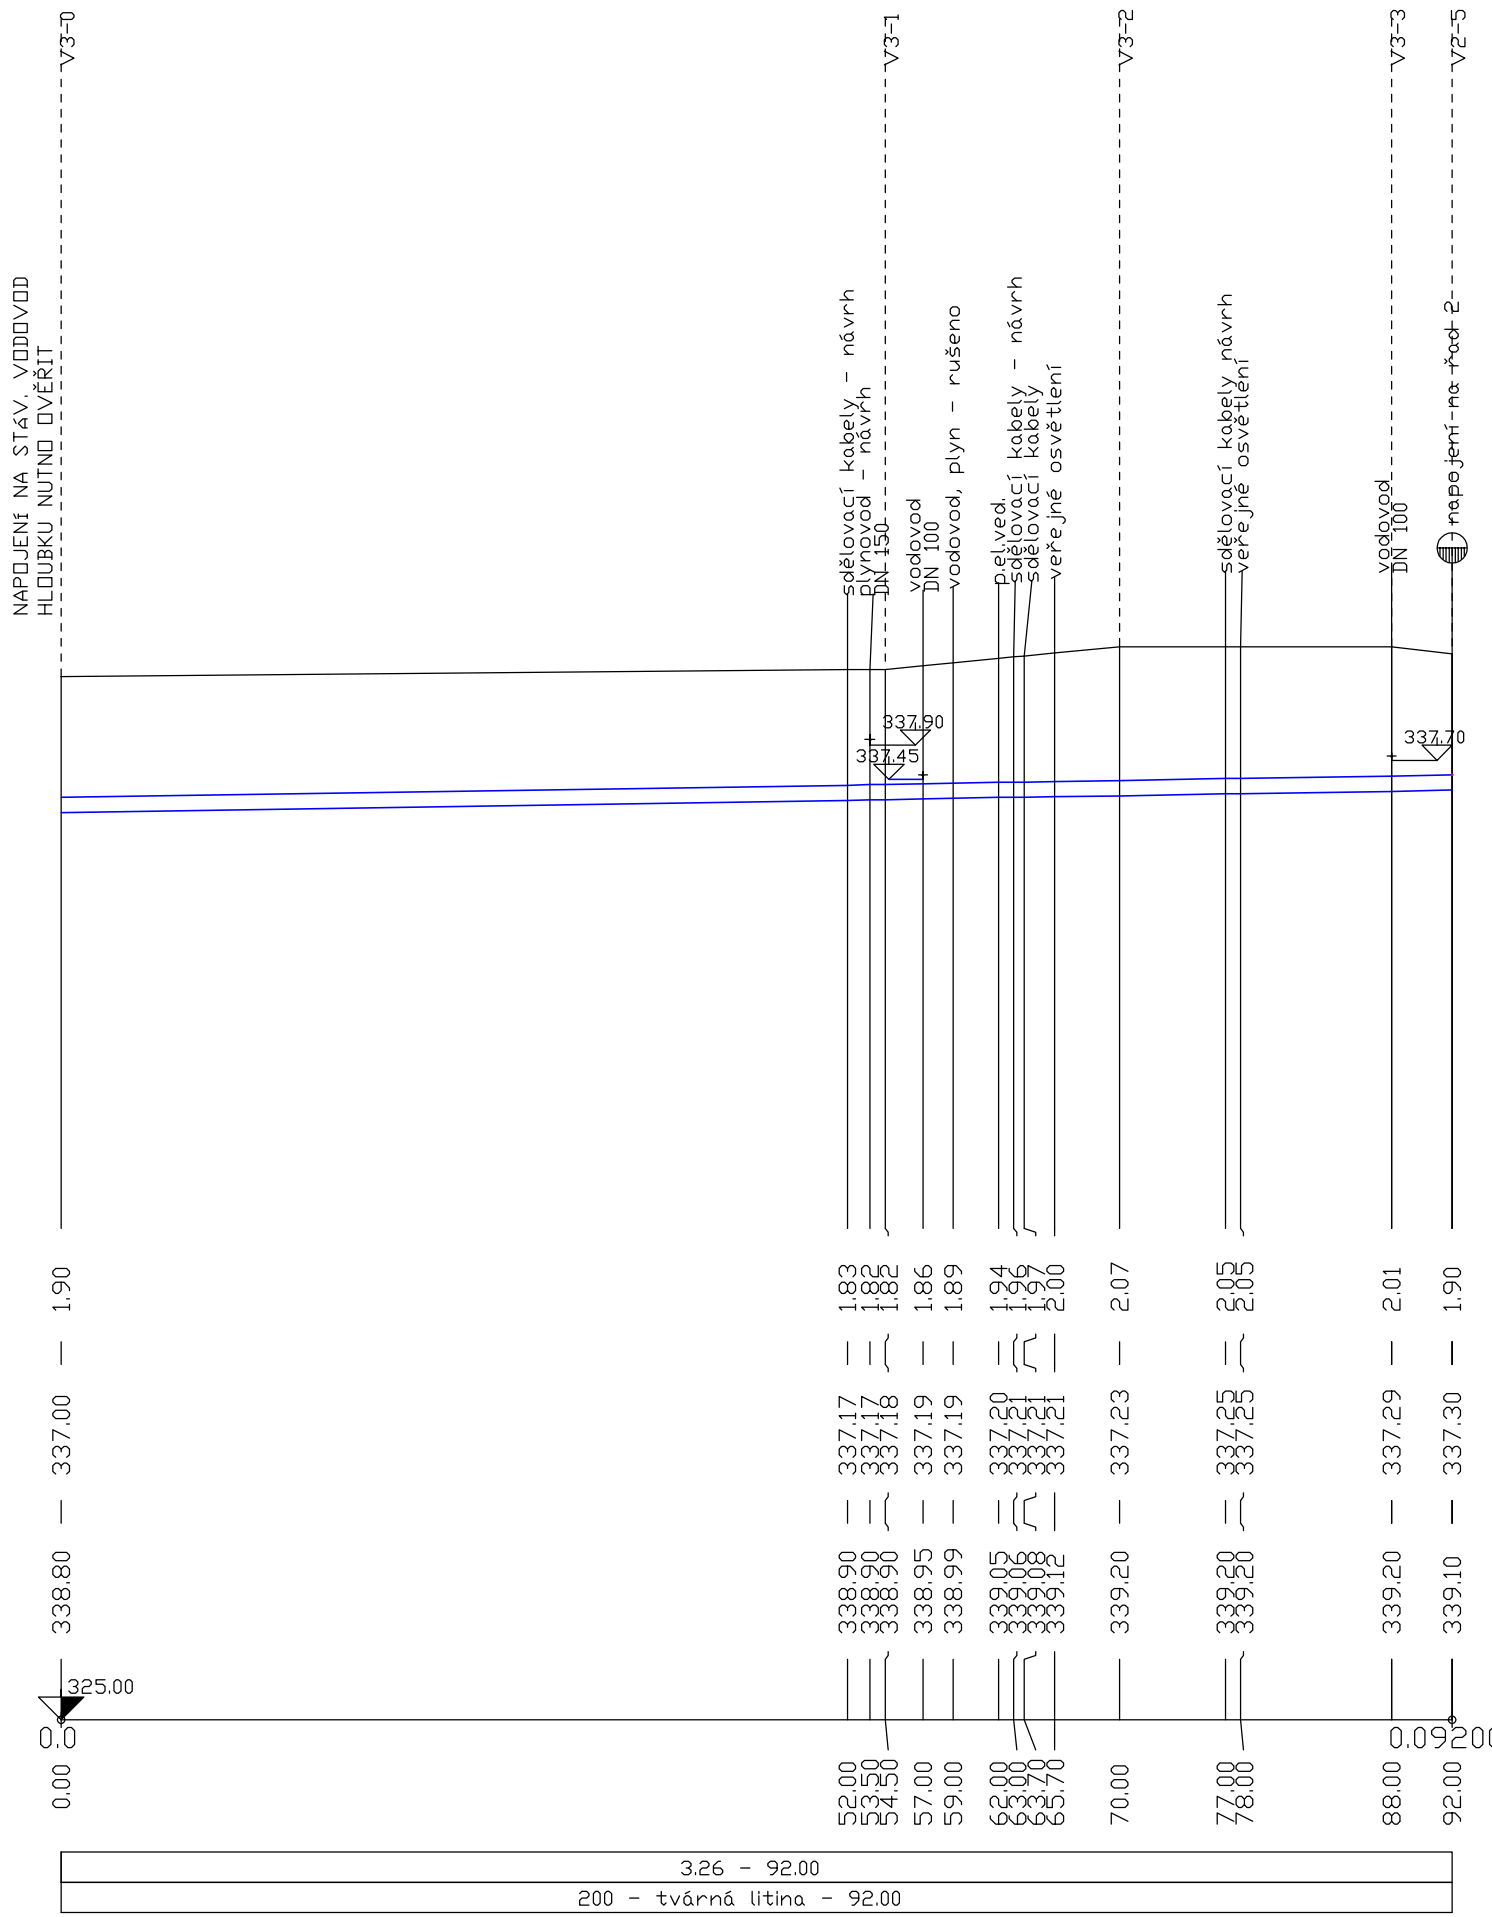

HLOUBKY ULOŽENÍ
OSTATNÍCH INŽENÝRSKÝCH SÍTÍ
PŘI KŘÍŽENÍ JSOU ORIENTAČNÍ

SO 302 Vodovod

EGYPROJEKT spol. s r.o.
Projektová a inženýrská činnost
Vodohospodářské stavby a vodní hospodářství
IČO : 63 50 96 87
Částkova 74, Plzeň
Tel.: 377 455 183
e-mail : egyprojekt@tiscali.cz

Investor : Město Nýřany
Benešova třída 295, 330 23 Nýřany

Místo : Nýřany
č.zak.: 1599

Zodp.proj.: Ing.K.Kretková
Datum : 09/2021

Hl.ing.proj.: Ing.J.Egermaier
Stupeň : DSP

Příloha : Podélný profil Vodovodní řad 3
Příloha : D.1.2.3.3.

Akce : II/203 NÝŘANY – OKRUŽNÍ KŘIŽOVATKA BENEŠOVA TŘÍDA A ULICE HAVÍŘSKÁ