


PARCELNÍ ČÍSLO  
KATASTRALNÍ ÚZEMÍ  
POVRCH ÚZEMÍ

559/1	Nýřany	559/2	2
chodník – živice			1

LEGENDA:  
kopulivka  
živice

Vodovodní řád 4

MĚŘÍTKO 1:500 / 1:100

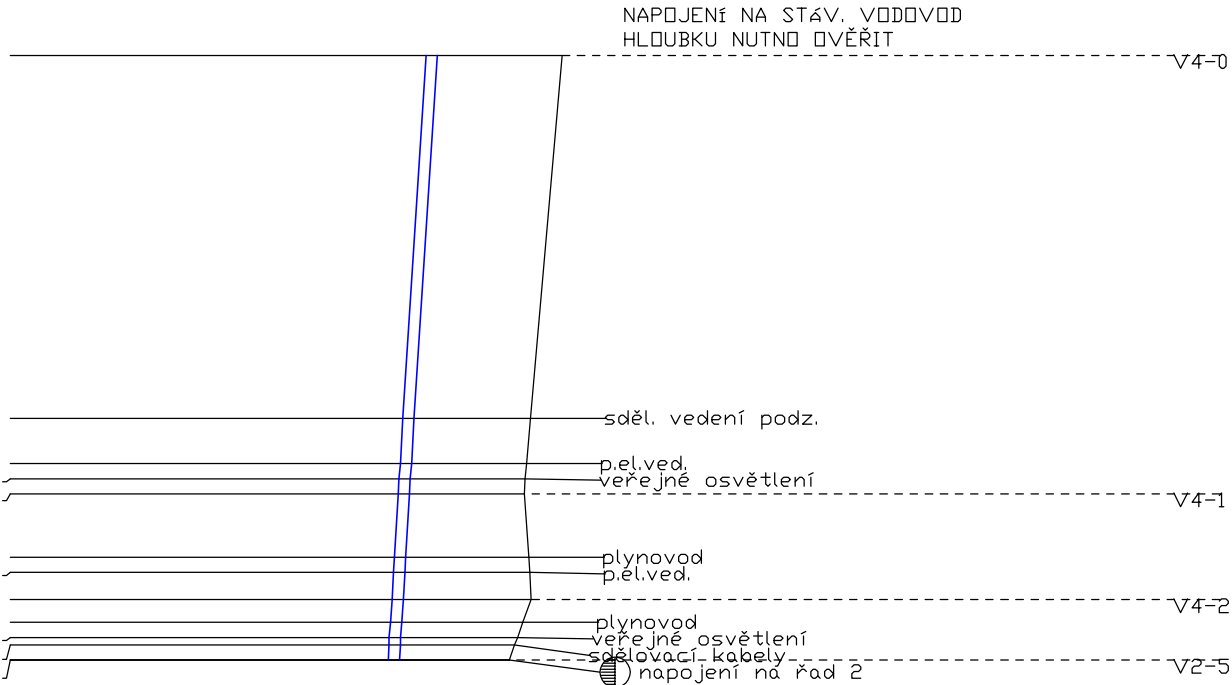


HLoubKA VÝKOPU

KóTA DNA POTRUBÍ

KóTA TERÉNU

STANIČENÍ [Km],[m]

SKLON [promile] – DĚLKA [m]  
DN [mm] – MATERIAL – DELKA [m]

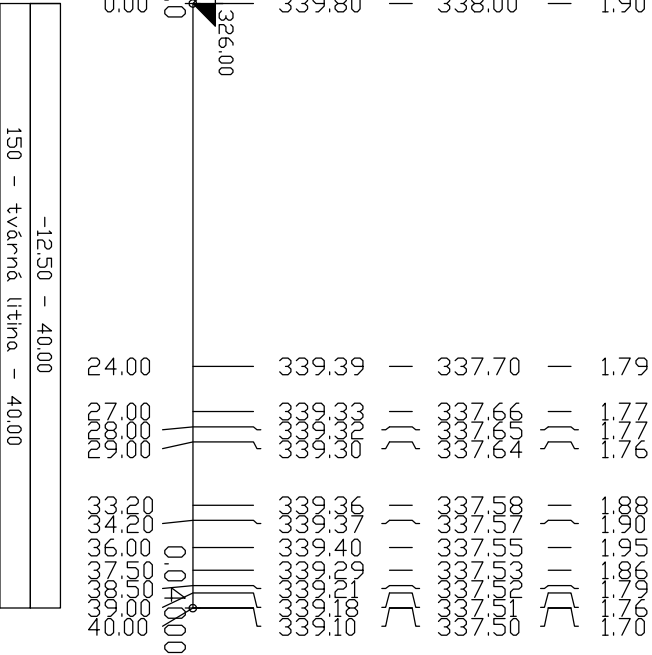

HLoubKY ULOŽENÍ  
OSTATNÍCH INŽENÝRSKÝCH SÍTÍ  
PŘI KŘÍŽENÍ JSOU ORIENTAČNÍ

## SO 302 Vodovod

<div><div><div>EGYPROJEKT</div><div>SPRÁVA STAVBY</div></div><div>Projektová a inženýrská činnost Vodohospodářské stavby a vodní hospodářství IČO : 63 50 96 87 Částková 74, Pízeň Tel.: 377 455 183 e-mail : egyptprojekt@tiscali.cz</div></div>			
Investor : Město Nýřany Benešova třída 295, 330 23 Nýřany		Místo : Nýřany	č.zak.: 1599
Zodp.proj.: Ing.K.Kreitková		Datum : 09/2021	
Hl.ing.proj.: Ing.J.Egermaier		Stupeň : DSP	
Příloha : Podélný profil Vodovodní řád 4			Příloha : D.1.2.3.4.
Akce : II/203 NÝŘANY – OKRUŽNÍ KŘÍŽOVATKA BENEŠOVA TŘÍDA A ULICE HAVÍŘSKÁ			