



VZOROVÁ UKÁZKA PROVEDENÍ

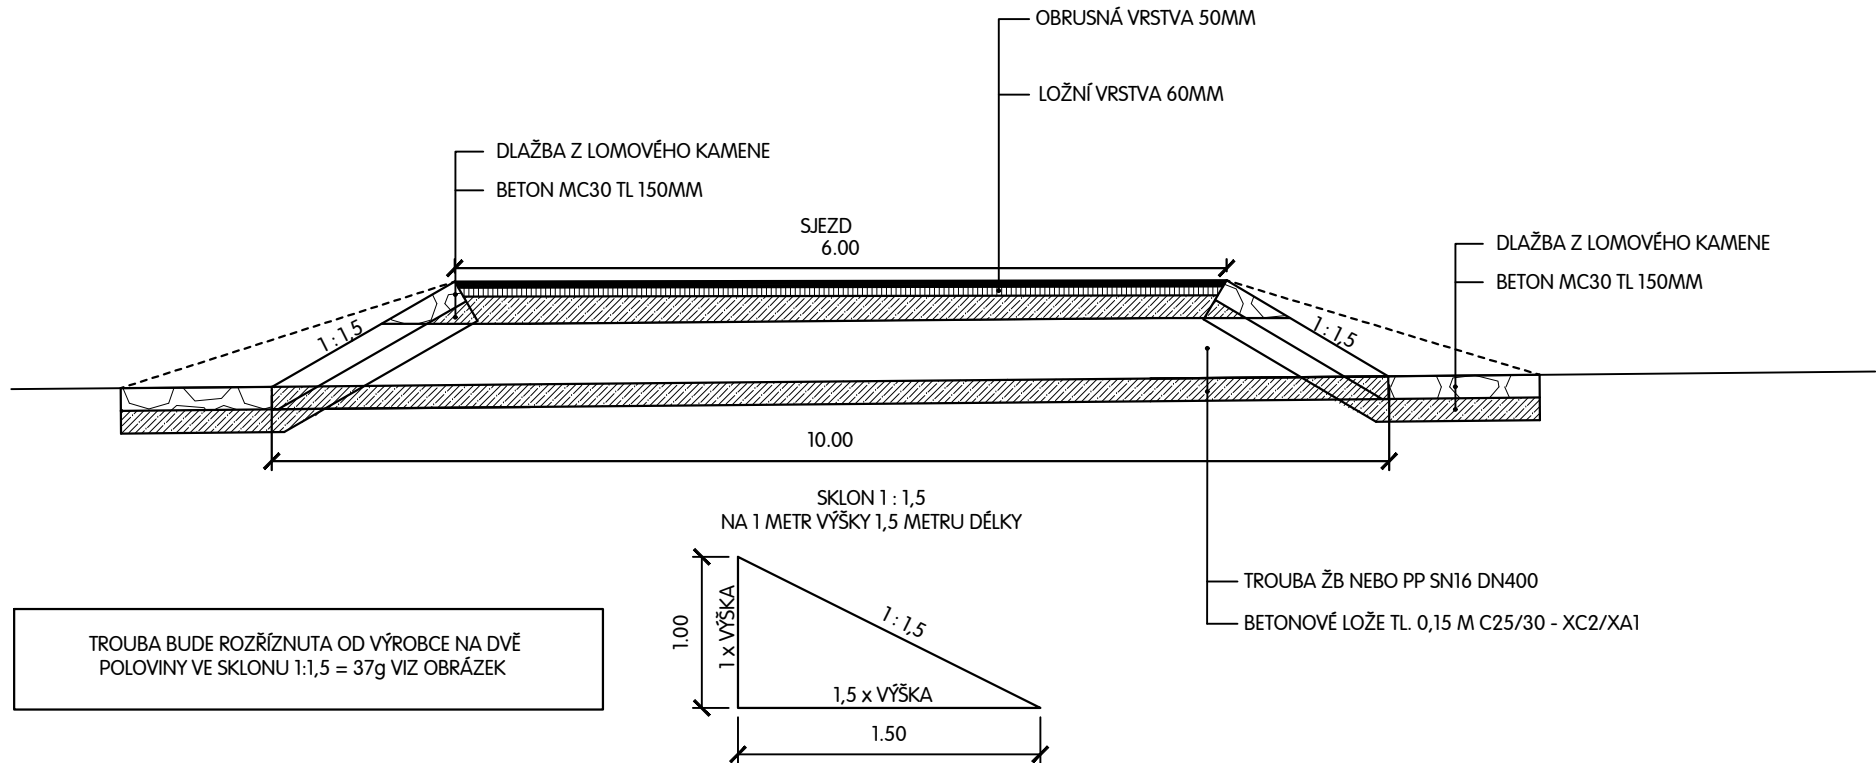


ÚPRAVA PŘÍKOPU V MÍSTĚ SJEZDU - PODÉLNÝ ŘEZ B-B'



VZOROVÁ UKÁZKA PROVEDENÍ

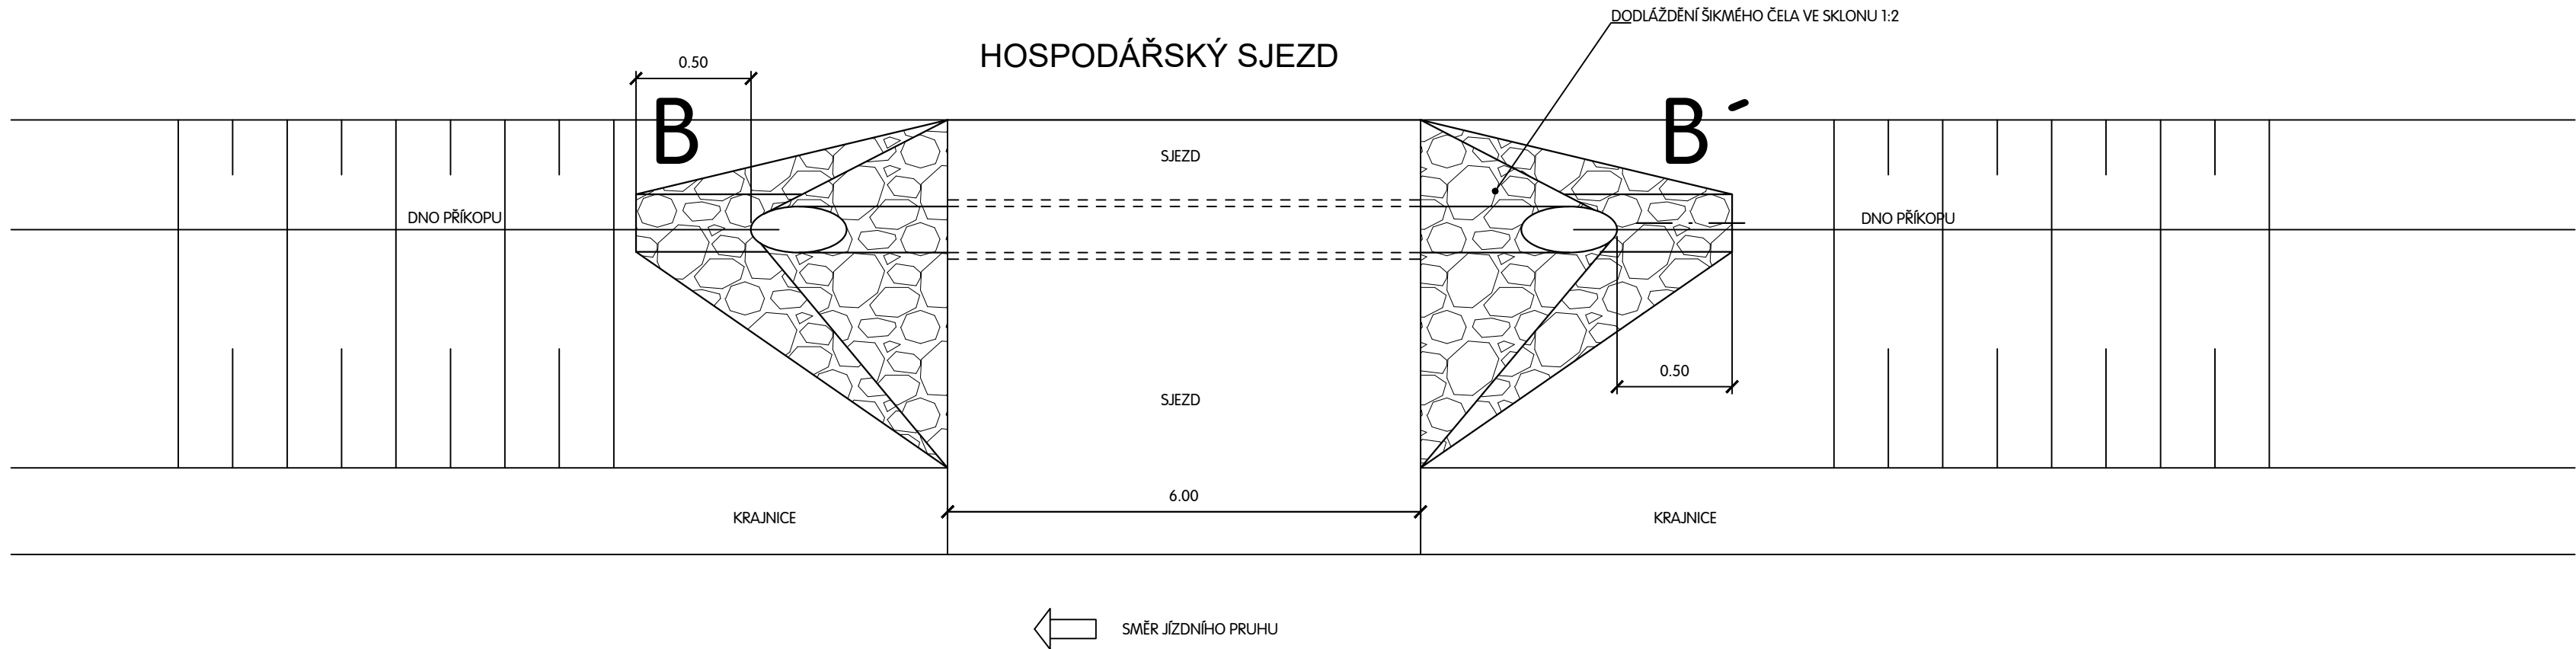

VED. PROJEKTANT	ZODP. PROJEKTANT	VYPRACOVAL	KRESLIL	 MACÁN PROJEKCE DS s.r.o. K PILE 939/II, KLATOVY 339 01 tel. 376315118 projekceds@projekceds.cz	
ING. TOMÁŠ MACÁN	ING. TOMÁŠ MACÁN	ING. TOMÁŠ MACÁN	ING. TOMÁŠ MACÁN		
KRAJ	PLZEŇSKÝ	KAT.ÚZEMÍ	STARÝ SMOLIVEC, RADOŠICE	FORMÁT	A4
OBJEDNATEL	SPRÁVA A ÚDRŽBA SILNIC PLZEŇSKÉHO KRAJE (SÚS PK)			DATUM	VIII/24
AKCE	II/191 STARÝ SMOLIVEC - RADOŠICE - OPRAVA			ÚČEL	PDPS
				ČÍS.ZAKÁZKY	3324
				MĚŘÍTKO	1 : 50
OBSAH	HOSPODÁŘSKÝ SJEZD SO101 KOMUNIKACE			ČÍS. PŘÍLOHY	ČÍS. KOPIE
				14	

TATO DOKUMENTACE VČETNĚ VŠECH PŘÍLOH JE DUŠEVNÍM VLASTNICTVÍM FIRMY MACÁN PROJEKCE DS s.r.o. OBJEDNATEL TĚTO DOKUMENTACE JE OPRAVNĚN JI VYUŽÍT K ÚČELŮM VYPŮJČENÍM Z UZAVŘENÉ SMLOUVY. JINÉ OSOBY JAK PRÁVNICKÉ TAK FYZICKÉ NEJSOU BEZ PŘEDCHOZÍHO VÝSLOVNÉHO SOUHLASU OBJEDNATELE OPRAVNĚNY TUTO DOKUMENTACI ANI JEJÍ ČÁSTI VYUŽÍVAT, KOPÍROVAT NEBO ZPŘÍSTUPNIT JINÝM OSOBÁM.