



VZOROVÝ PŘÍČNÝ PROFIL SILNICE II/191
EXTRAVILÁN

| | | | |
|----|-------------|-------------|----|
| NK | JÍZDNÍ PRUH | JÍZDNÍ PRUH | NK |
|----|-------------|-------------|----|

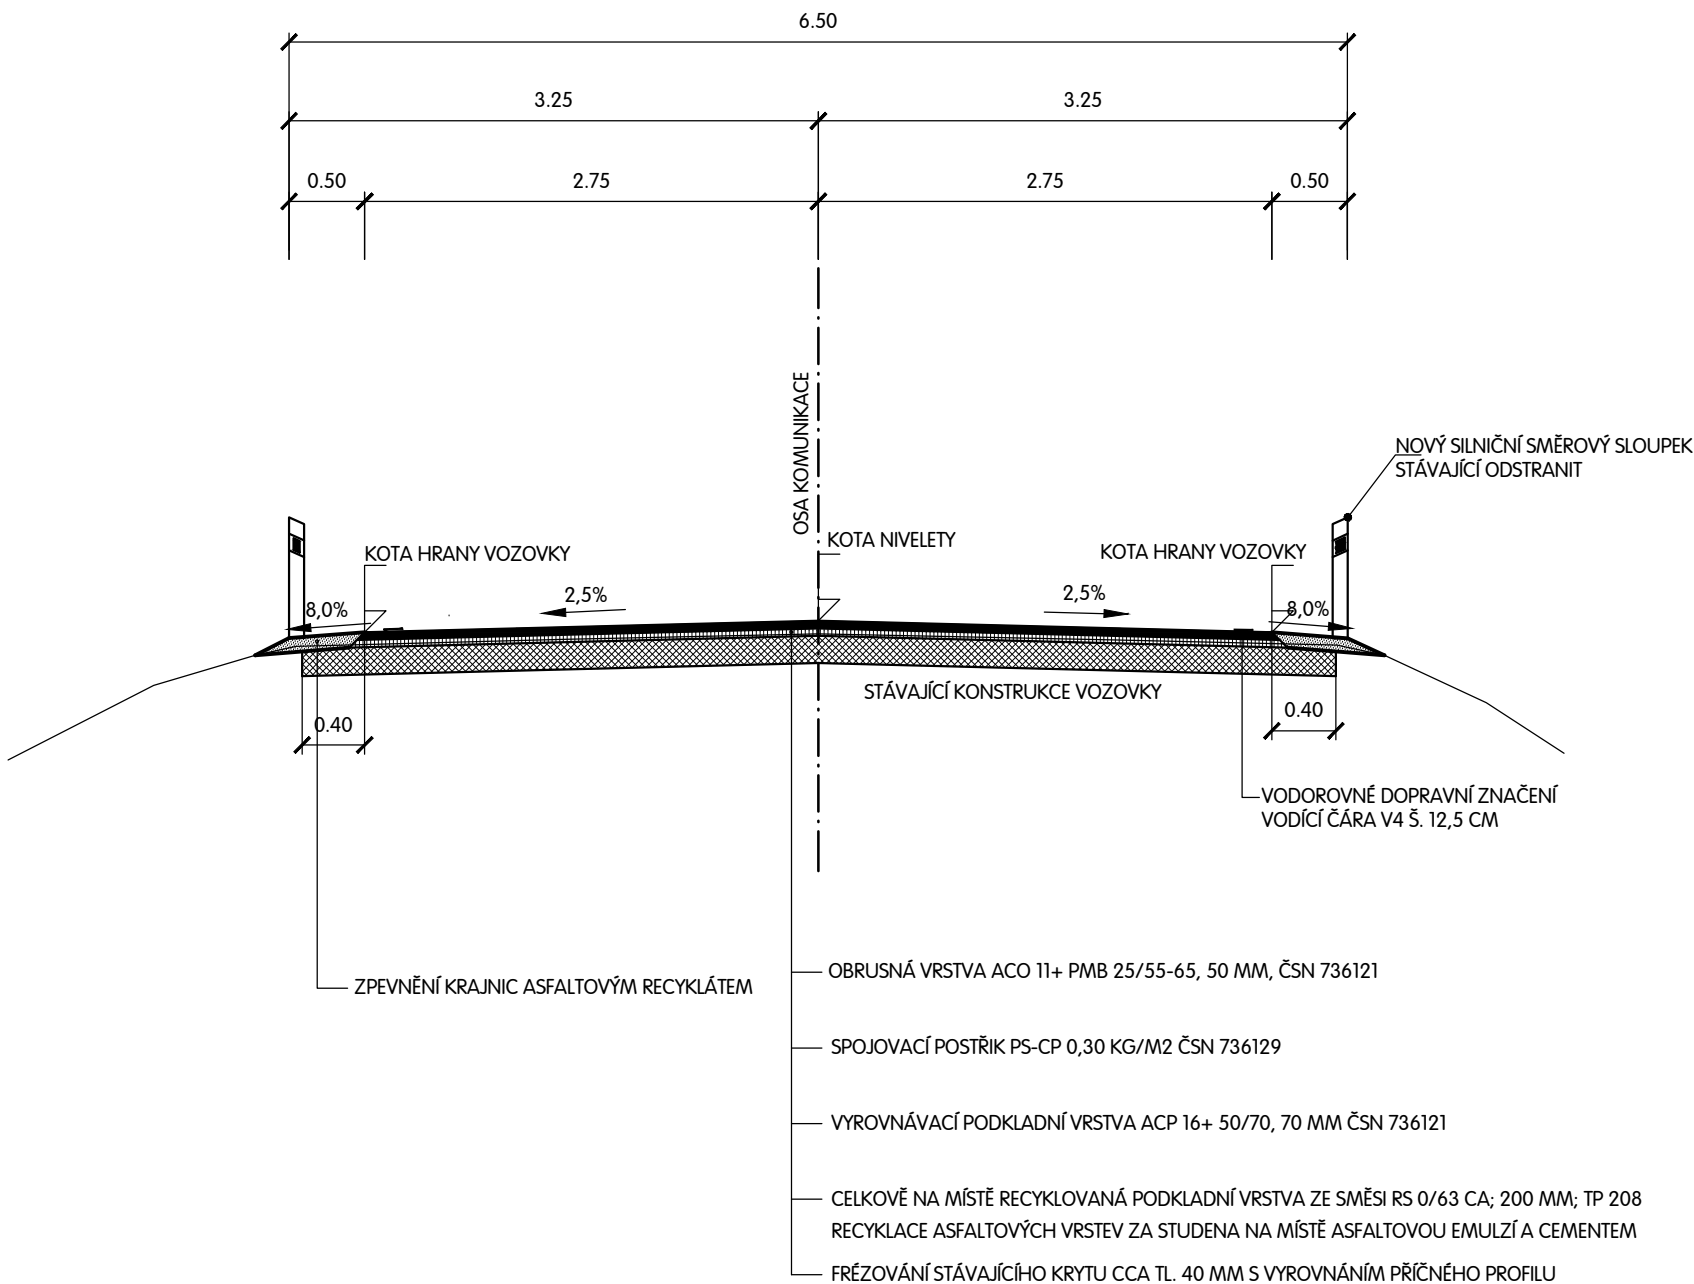

| | | | | | |
|------------------|--|------------------|--------------------------|--|------------|
| VED. PROJEKTANT | ZODP. PROJEKTANT | VYPRACOVAL | KRESLIL |  K PILE 939/II, KLATOVY 339 01 tel. 376315118 projekceds@projekceds.cz | |
| ING. TOMÁŠ MACÁN | ING. TOMÁŠ MACÁN | ING. TOMÁŠ MACÁN | ING. TOMÁŠ MACÁN | | |
| KRAJ | PLZEŇSKÝ | KAT.ÚZEMÍ | STARÝ SMOLIVEC, RADOŠICE | FORMÁT | A4 |
| OBJEDNATEL | SPRÁVA A ÚDRŽBA SILNIC PLZEŇSKÉHO KRAJE (SÚS PK) | | | DATUM | VIII/24 |
| AKCE | II/191 STARÝ SMOLIVEC - RADOŠICE - OPRAVA | | | ÚČEL | PDPS |
| | | | | ČÍS.ZAKÁZKY | 3324 |
| | | | | MĚŘÍTKO | 1 : 50 |
| | | | | ČÍS. PŘÍLOHY | ČÍS. KOPIE |
| OBSAH | VZOROVÝ PŘÍČNÝ PROFIL SO101 KOMUNIKACE | | | 6 | |

TATO DOKUMENTACE VČETNĚ VŠECH PŘÍLOH JE DUŠEVNÍM VLASTNICTVÍM FIRMY MACÁN PROJEKCE DS s.r.o.. OBJEDNATEL TĚTO DOKUMENTACE JE OPRAVNĚN JI VYUŽÍT K ÚČELŮM VYPLYVAJÍCÍM Z UZAVŘENÉ SMLOUVY
JINÉ OSOBY JAK PRÁVNICKÉ TAK FYZICKÉ NEJSOU BEZ PŘEDCHOZÍHO VÝSLOVNÉHO SOUHLASU OBJEDNATELE OPRAVNĚNY TUTO DOKUMENTACI ANI JEJÍ ČÁSTI VYUŽÍVAT , KOPÍROVAT NEBO ZPŘÍSTUPNIT JINÝM OSOBÁM