



ŘEZ B - B' 1 : 50

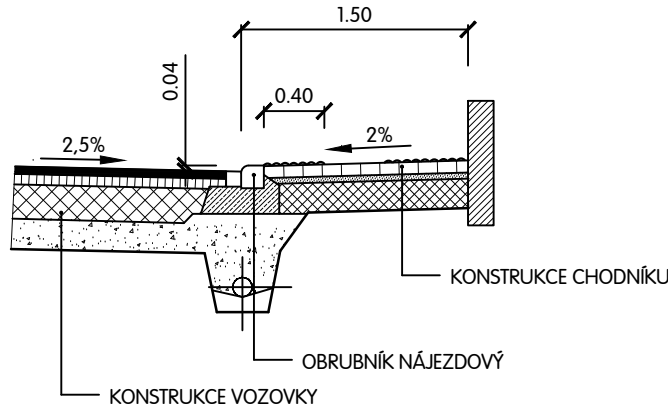


ŘEZ B - B' 1 : 50

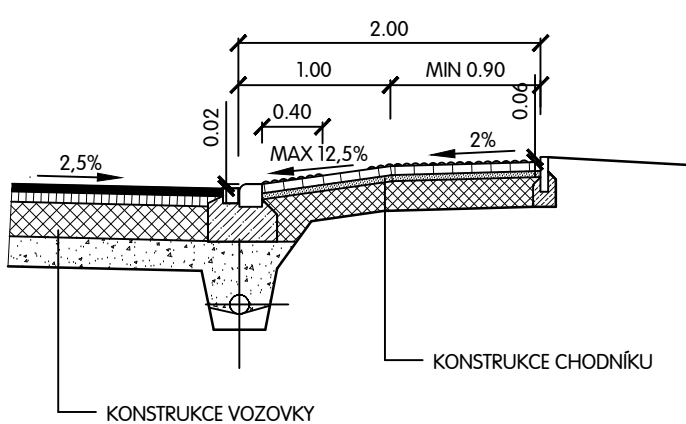


PŮDORYS 1 : 100

KRYT CHODNÍKU ZE ŽULOVÉ MOZAIKY

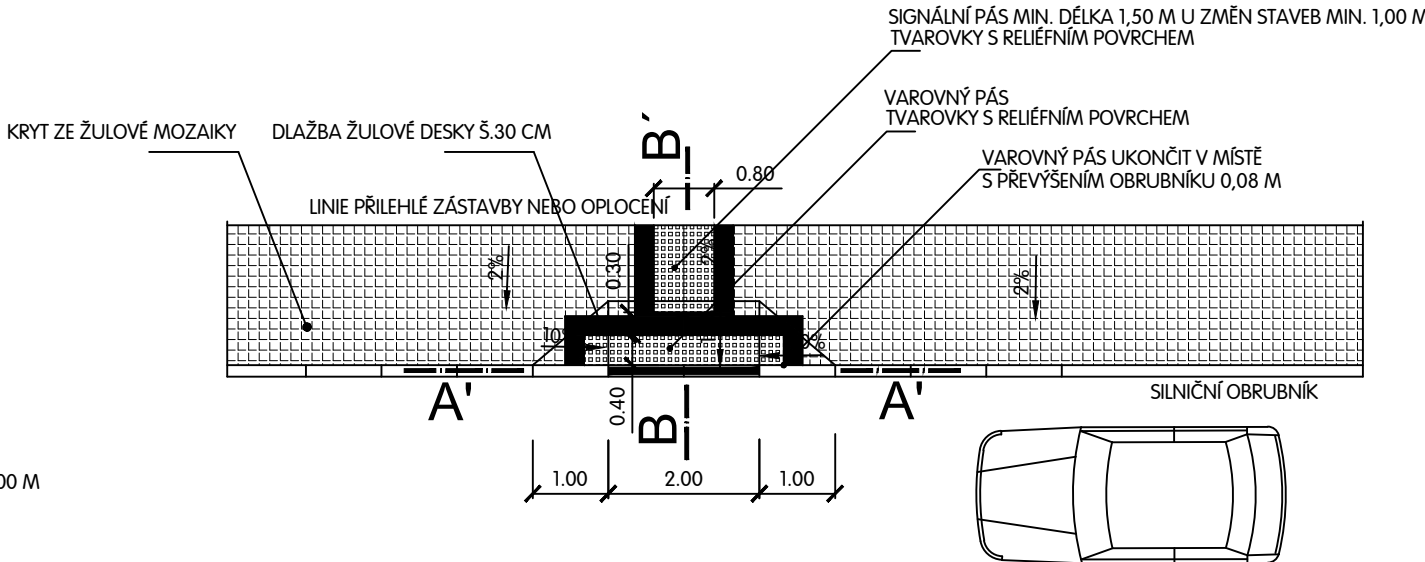


PŮDORYS 1 : 100

KRYT CHODNÍKU BETONOVÁ DLAŽBA NEBO ASFALT - ŠÍŘKA CHODNÍKU 1,50

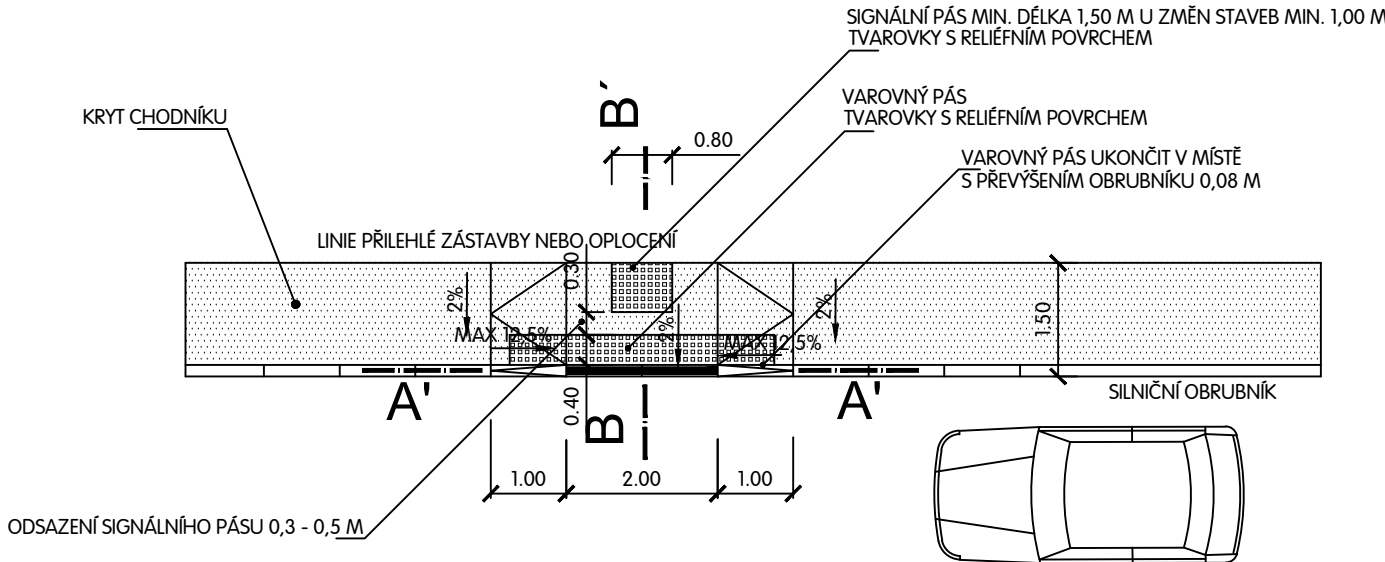


PŮDORYS 1 : 100


KRYT CHODNÍKU BETONOVÁ DLAŽBA NEBO ASFALT - ŠÍŘKA CHODNÍKU 2,40 M

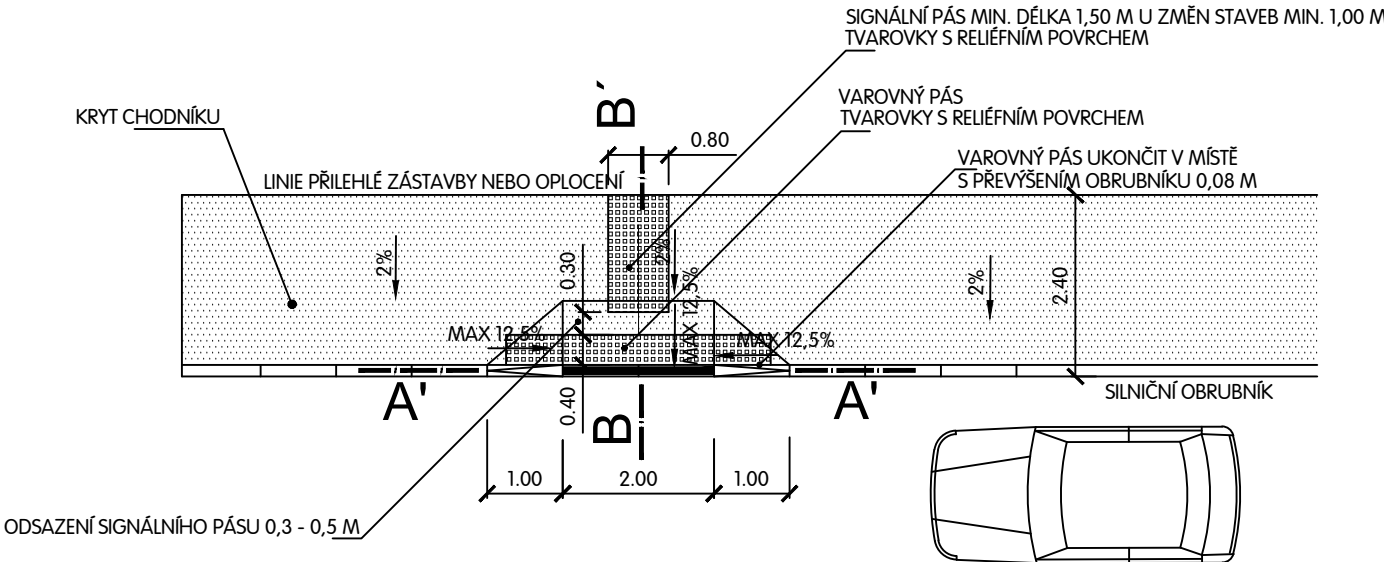


ŘEZ A - A' 1 : 50

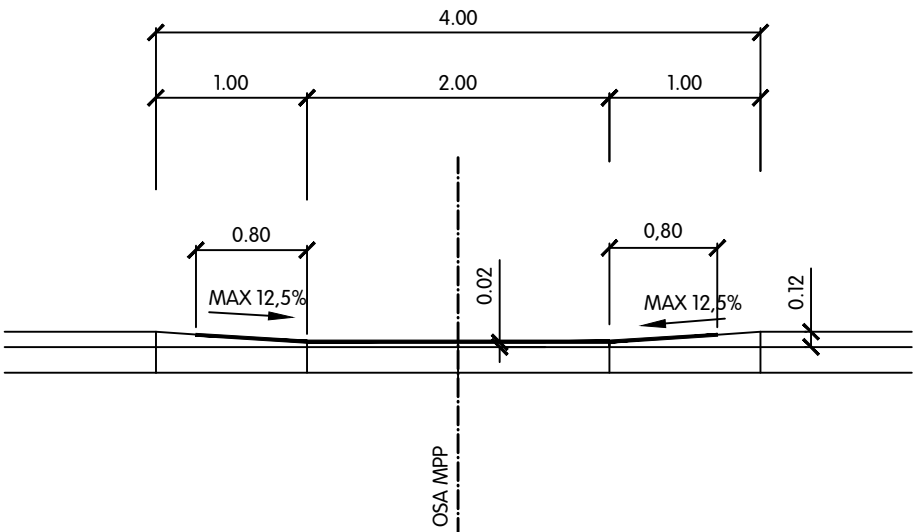

ŘEZ A - A' 1 : 50

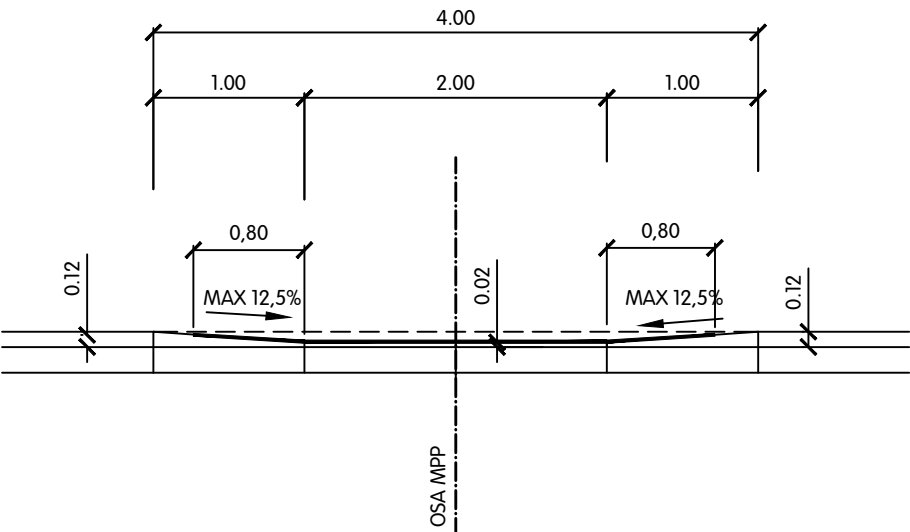

VED. PROJEKTANT	ZODP. PROJEKTANT	VYPRACOVAL	KRESLIL	 ČECHOVA 193, CHUDENICE 339 01 tel. 376315118 projekcds@projekcds.cz	
ING. TOMÁŠ MACÁN	ING. TOMÁŠ MACÁN	ING. TOMÁŠ MACÁN	ING. TOMÁŠ MACÁN		
KRAJ	PLZEŇSKÝ	KAT.ÚZEMÍ	CHUDENICE	FORMÁT	A4
OBJEDNATEL	SPRÁVA A ÚDRŽBA SILNIC PLZEŇSKÉHO KRAJE, OBEC CHUDENICE			DATUM	XI/25
AKCE	II/184 PRŮTAH CHUDENICE, REKONSTRUKCE			ÚČEL	PDPS
				ČÍS.ZAKÁZKY	2520
				MĚŘÍTKO	1 : 50
				ČÍS. PŘÍLOHY	ČÍS. KOPIE
OBSAH	MÍSTO PRO PŘECHÁZENÍ SO102 CHODNÍK			13	

TATO DOKUMENTACE VČETNĚ VŠECH PŘÍLOH JE DUŠEVNÍM VLASTNICTVÍM FIRMY MACÁN PROJEKCE DS s.r.o. OBJEDNATEL TĚTO DOKUMENTACE JE OPRAVNĚN JI VYUŽÍT K ÚČELŮM VYPLYVAJÍCÍM Z UZAVŘENÉ SMLOUVY JINÉ OSOBY JAK PRÁVNICKÉ TAK FYZICKÉ NEJSOU BEZ PŘEDCHOZÍHO VÝSLOVNÉHO SOUHLASU OBJEDNATELE OPRAVNĚNY TUTO DOKUMENTACI ANI JEJÍ ČÁSTI VYUŽÍVAT , KOPÍROVAT NEBO ZPŘÍSTUPNIT JINÝM OSOBÁM