



# VZOROVÉ PROVEDENÍ PŘÍPOJEK

## PŘÍPOJKA KE STÁVAJÍCÍ PŘÍPOJCE

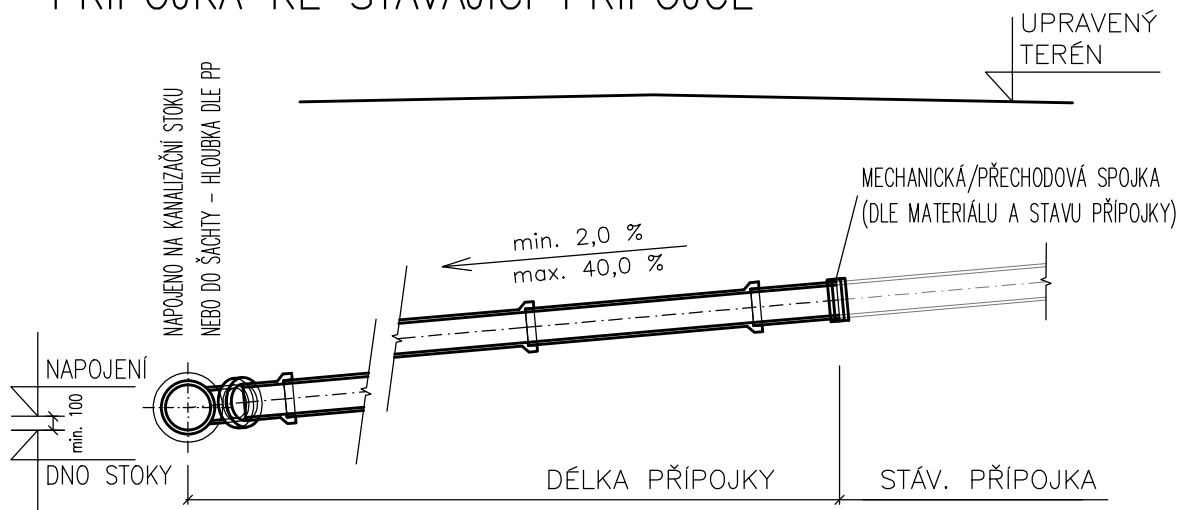

## PŘÍPOJKA K REVIZNÍ ŠACHTĚ

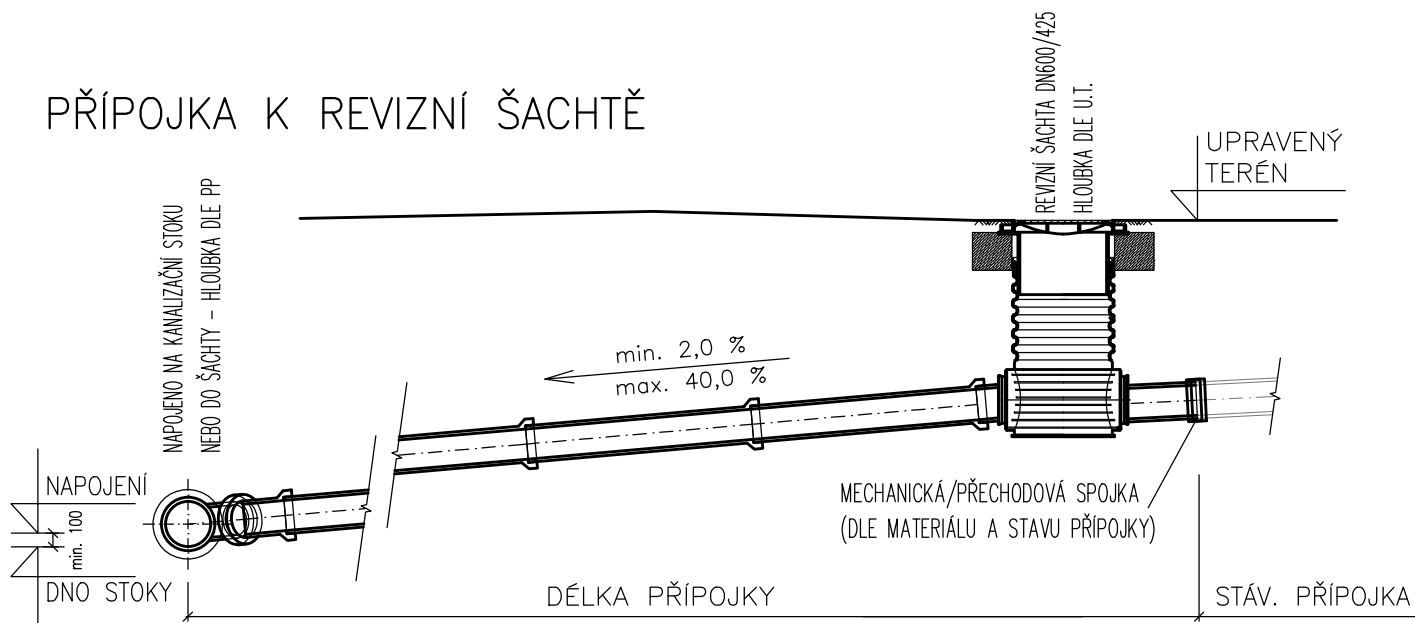

 <p>VAK SERVIS s.r.o., IČ 26375869 Domažlické předměstí 610, 339 01 Klatovy vakservis@ktnet.cz, dat. schránka: 5fx9muz</p>	<p>Odp. projektant Mgr. Michal Mareš 376 358 777</p>		Kopie č.
	<p>Vypracoval(a) Bc. Jan Klíma 376 358 779</p>		Účel provedení stavby
<p>Investor Správa a údržba silnic PK, Koterovská 162, 326 00 Plzeň, IČO 72053119 Městys Chudenice, Kvapilova 215, 339 01 Chudenice, IČO 00255599</p> <p><b>II/184 PRŮTAH CHUDENICE, REKONSTRUKCE</b></p> <p><b>SO300 VODOHOSPODÁŘSKÉ OBJEKTY</b></p>	Datum 11/2025		
	Formát A4		
	Měřítko ---		
	Zakázka č. 24.42		
Vzorové provedení kanalizačních přípojek (SO 302)			Příloha č. 302.4