


Výložník obloukový – typ V, na stožár ukončený průměrem 89 mm
na stožáry JB, LPH, J

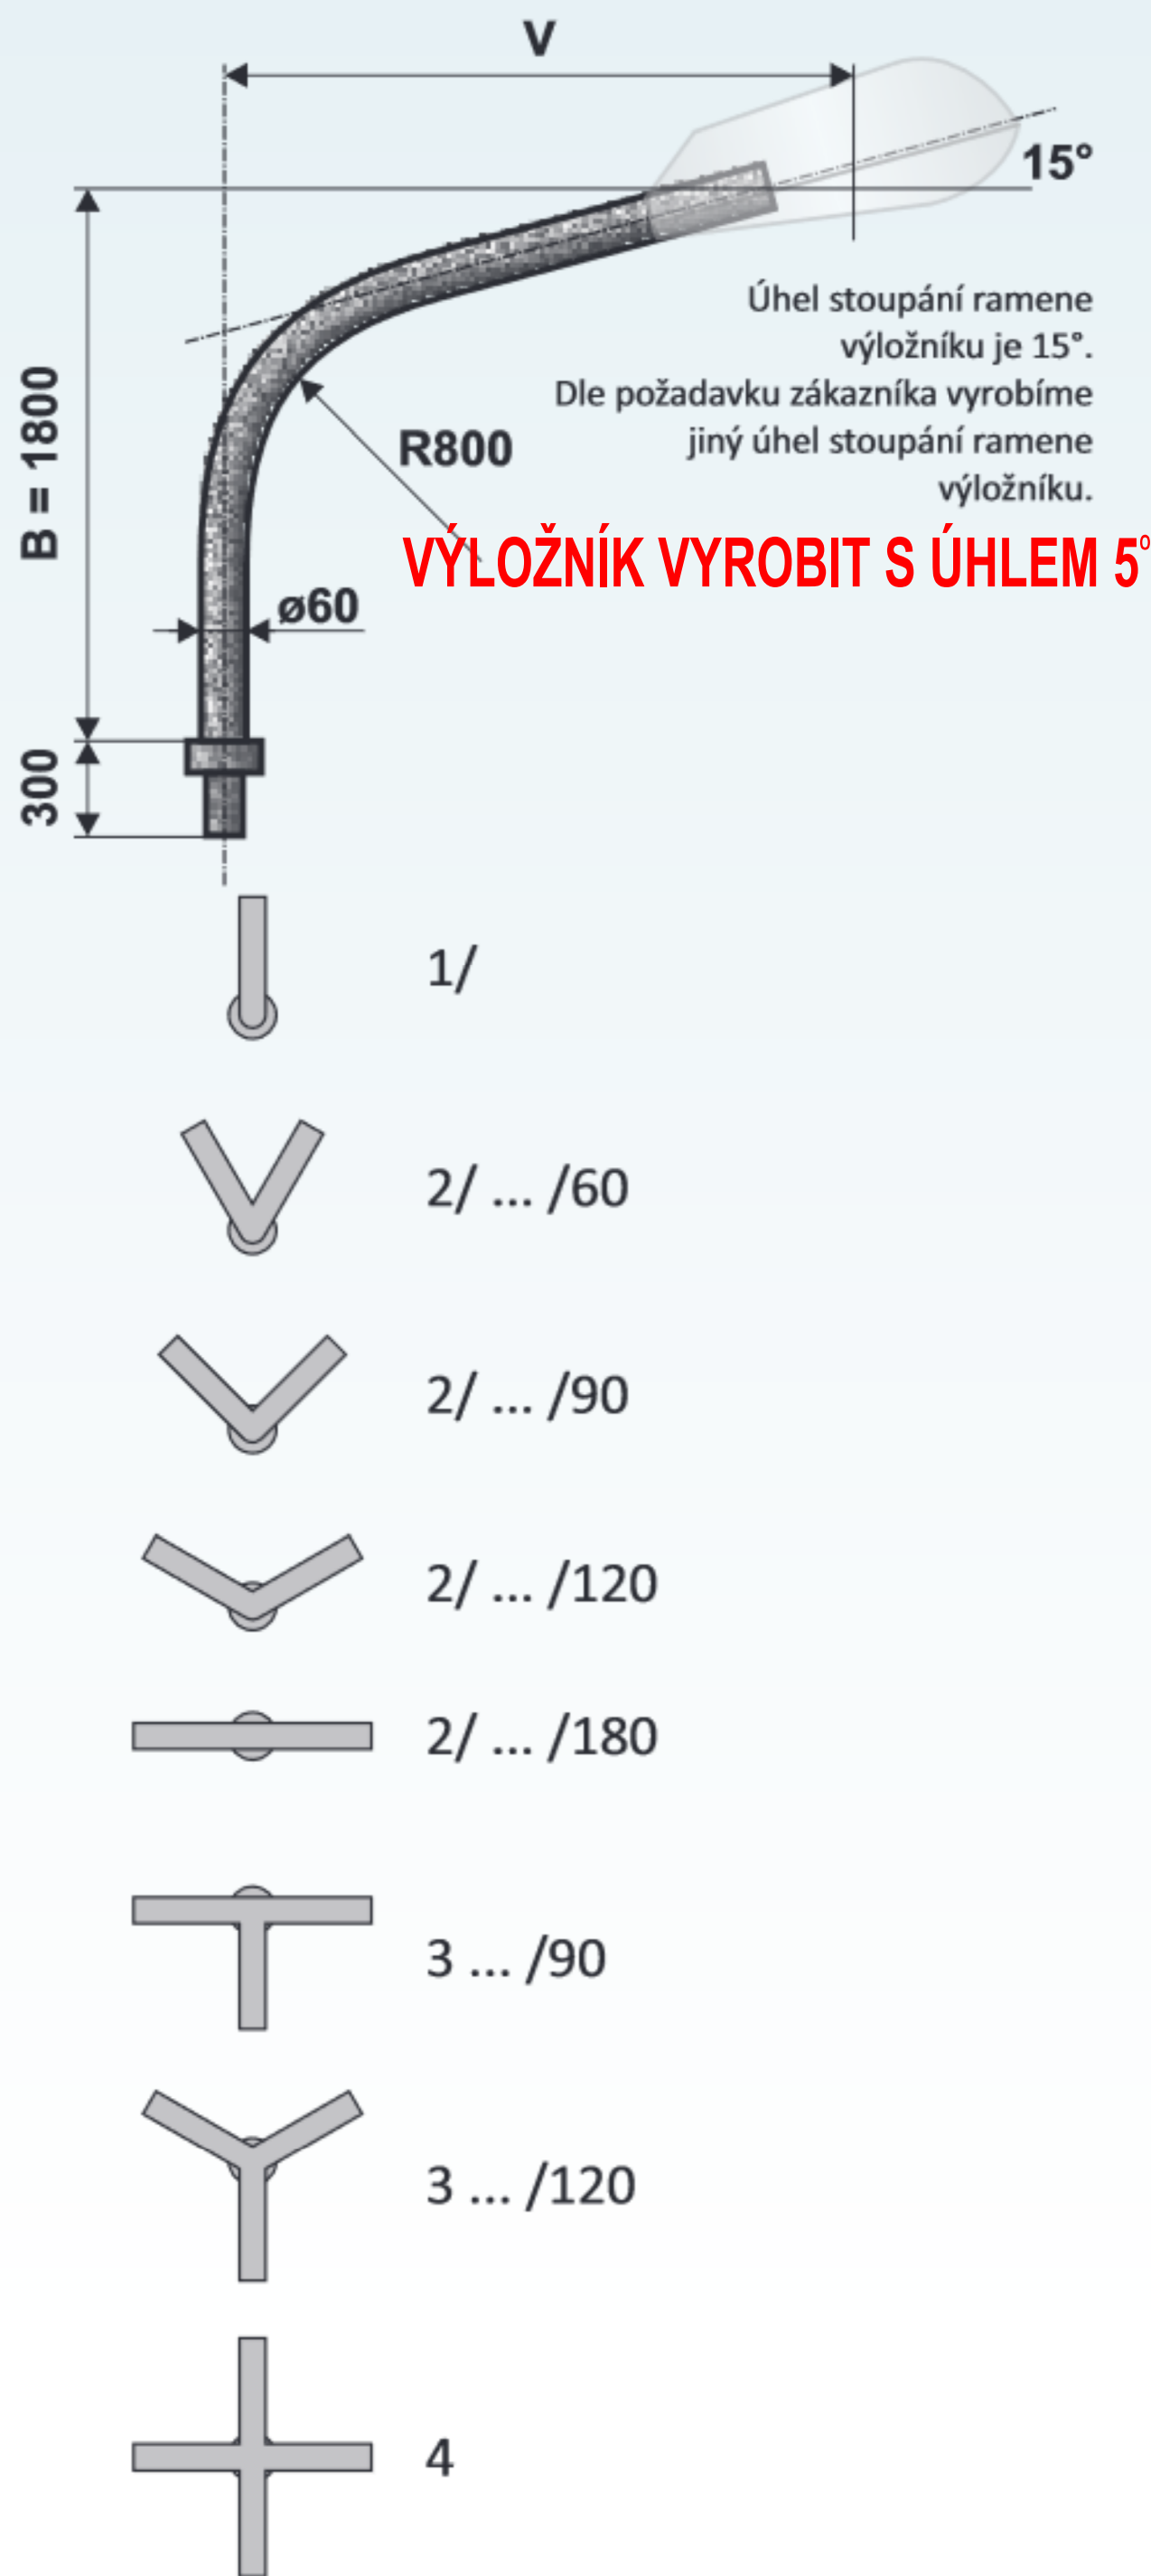

Objednací číslo	Typ	Rozměr V (mm)	Rozměr B (mm)	Hmotnost v žár. Zn (kg)	Plocha (m²)
0111000089	V 1/89 - 1000	1000	1800	16	0,50
0111500089	V 1/89 - 1500	1500	1800	19	0,60
0112000089	V 1/89 - 2000	2000	1800	22	0,70
0112500089	V 1/89 - 2500	2500	1800	25	0,80
0121006089	V 2/89 - 1000/60	1000	1800	23	0,60
0121009089	V 2/89 - 1000/90	1000	1800	23	0,60
0121012089	V 2/89 - 1000/120	1000	1800	23	0,60
0121018089	V 2/89 - 1000/180	1000	1800	23	0,60
0121506089	V 2/89 - 1500/60	1500	1800	29	0,80
0121509089	V 2/89 - 1500/90	1500	1800	29	0,80
0121512089	V 2/89 - 1500/120	1500	1800	29	0,80
0121518089	V 2/89 - 1500/180	1500	1800	29	0,80
0122006089	V 2/89 - 2000/60	2000	1800	35	1,10
0122009089	V 2/89 - 2000/90	2000	1800	35	1,10
0122012089	V 2/89 - 2000/120	2000	1800	35	1,10
0122018089	V 2/89 - 2000/180	2000	1800	35	1,10
0122506089	V 2/89 - 2500/60	2500	1800	39	1,30
0122509089	V 2/89 - 2500/90	2500	1800	39	1,30
0122512089	V 2/89 - 2500/120	2500	1800	39	1,30
0122518089	V 2/89 - 2500/180	2500	1800	39	1,30
0131011189	V 3/89 - 1000/90	1000	1800	29	0,80
0131022289	V 3/89 - 1000/120	1000	1800	29	0,80
0131511189	V 3/89 - 1500/90	1500	1800	34	0,80
0131522289	V 3/89 - 1500/120	1500	1800	34	0,80
0132011189	V 3/89 - 2000/90	2000	1800	39	1,20
0132022289	V 3/89 - 2000/120	2000	1800	39	1,20
0132511189	V 3/89 - 2500/90	2500	1800	43	1,40
0132522289	V 3/89 - 2500/120	2500	1800	43	1,40
0141000089	V 4/89 - 1000	1000	1800	34	1,10
0141500089	V 4/89 - 1500	1500	1800	45	1,40
0142000089	V 4/89 - 2000	2000	1800	54	1,70
0142500089	V 4/89 - 2500	2500	1800	66	2,30

*) dělené

VED. PROJEKTANT	ZODP. PROJEKTANT	VYPRACOVAL	KRESLIL	<div><div>JH</div><div>JH projekt s.r.o.</div><div>Národních mučedníků 196, 339 01 Klatovy</div><div>IČ: 28048563, DIČ: CZ28048563</div><div>tel. 606 636 204, jhavlik@jhprojekt.cz</div></div>	
ING. TOMÁŠ MACÁN	ING. HAVLÍK	ING. HAVLÍK	ING. HAVLÍK		
KRAJ	Plzeňský	KAT.ÚZEMÍ	Chudenice	FORMÁT	A4
OBJEDNATEL	Městys Chudenice, Kvapilova 215, 339 01 Chudenice, IČ 00255599			DATUM	12/2025
<div>II/184 PRŮTAH CHUDENICE, REKONSTRUKCE</div> <div>veřejné osvětlení</div>				STUPEŇ	DPS
				ČÍS.ZAKÁZKY	2023009
				MĚŘÍTKO	-----
OBSAH	<div>veřejné osvětlení</div> <div>výložník na silniční stožár</div>			ČÍS. PŘÍLOHY	ČÍS. KOPIE
				D.6.	