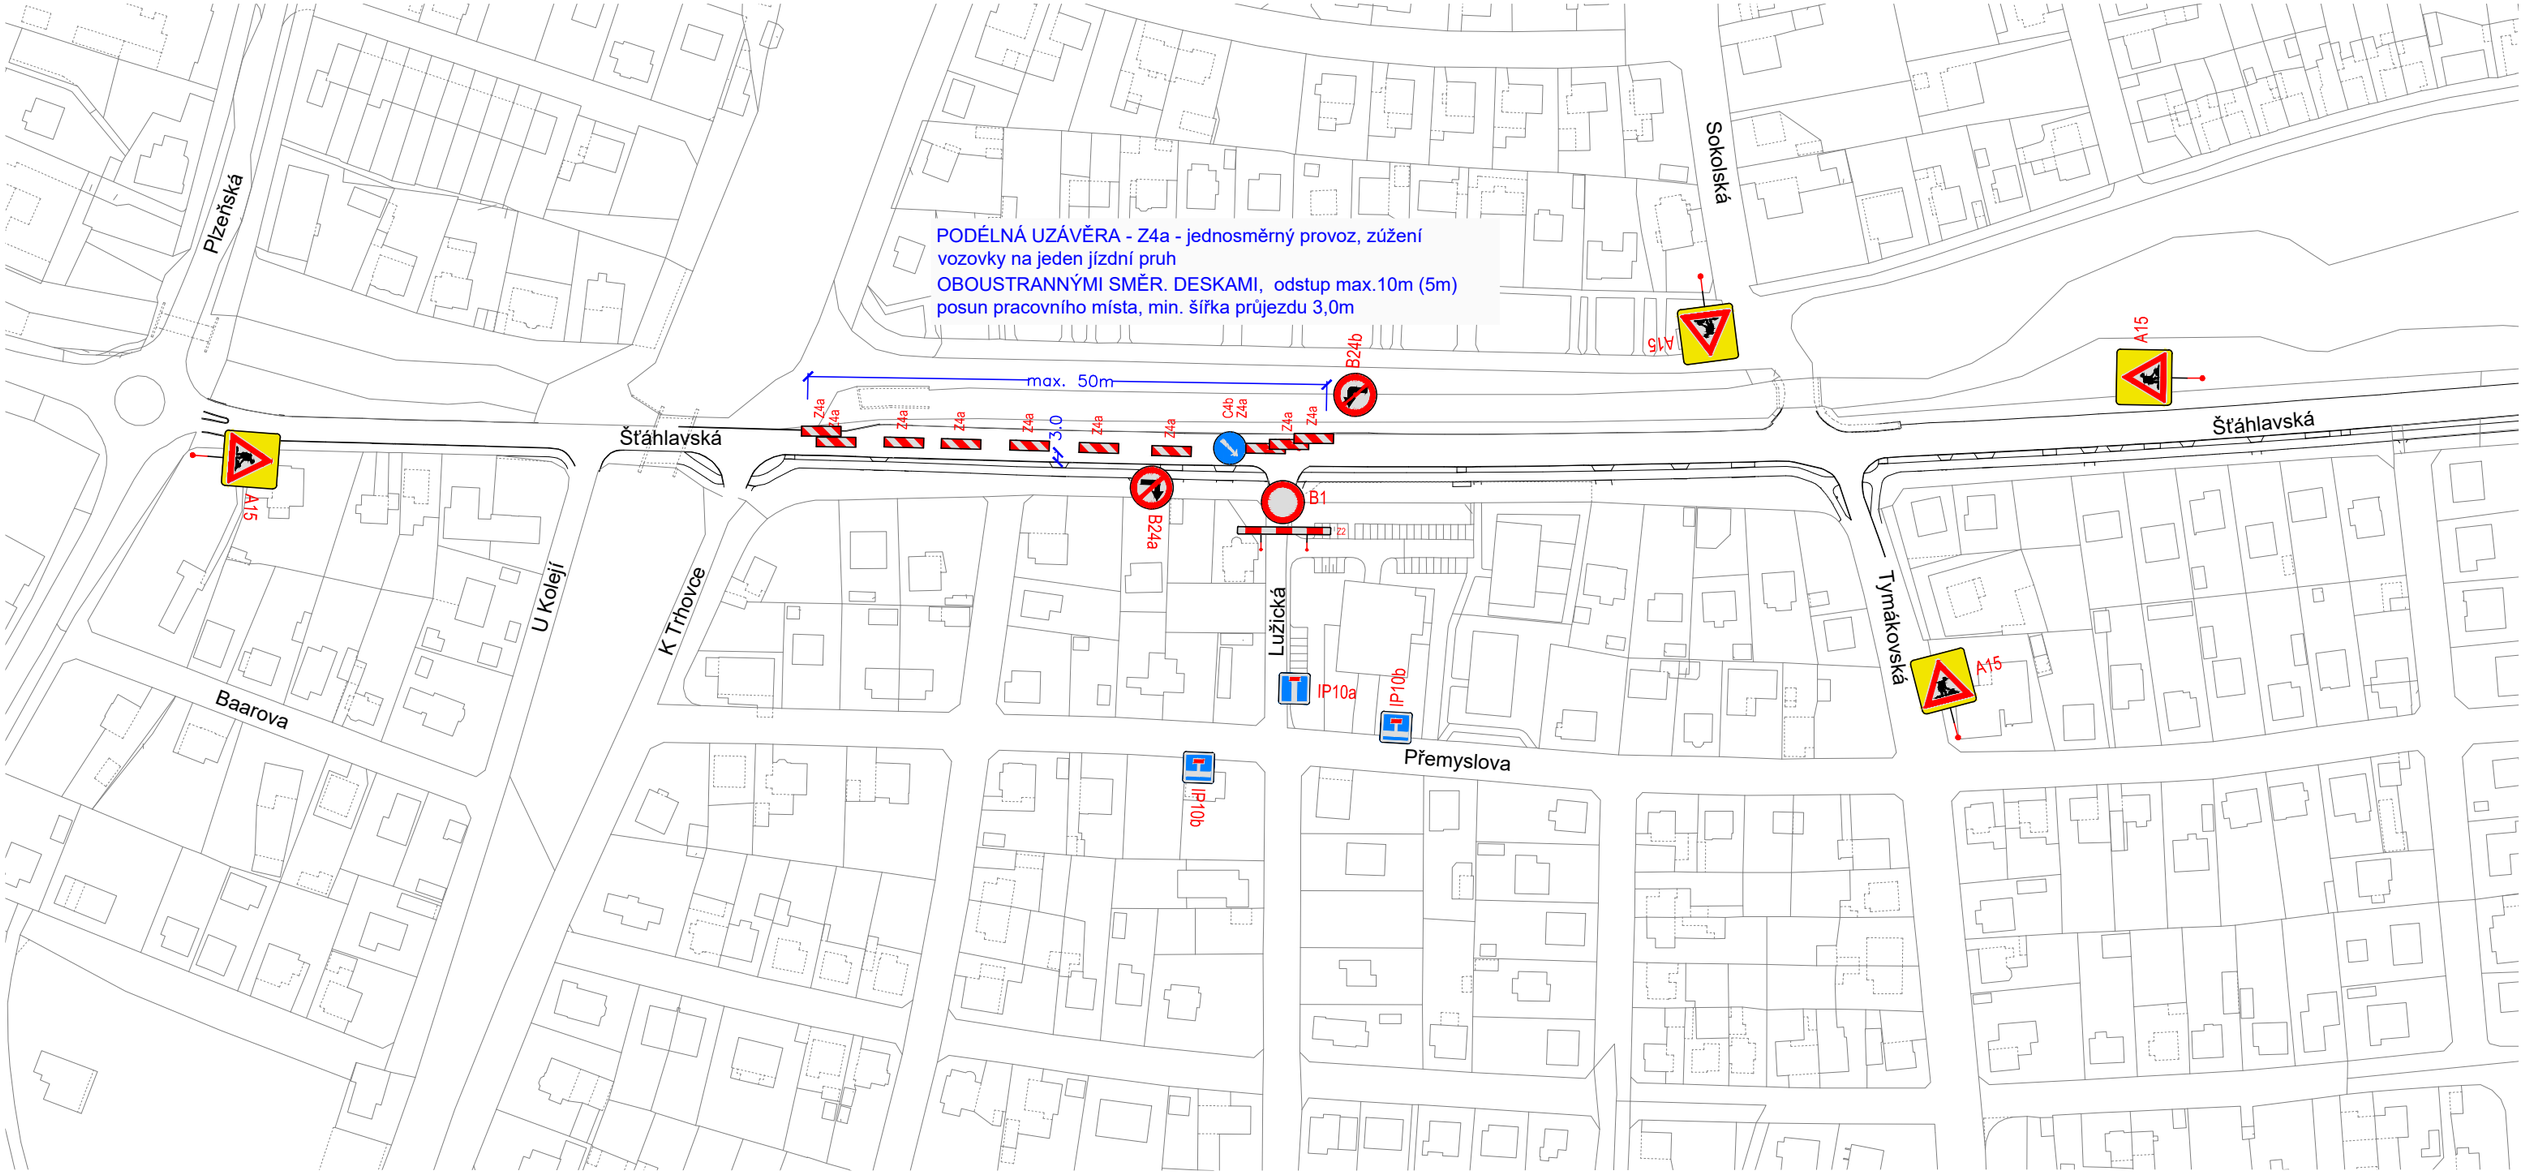

Osazení dopravních značek bude provedeno dle
TP 66 - ZÁSADY PRO OZNAČOVÁNÍ PRACOVNÍCH MÍST NA POZEMNÍCH KOMUNIKACÍ

Základní zásady pro osazování dopravních značek pro přechodné DZ:

- nejmenší vodorovná vzdálenost okraje svislé dopravní značky , dopravního výstražného zařízení nebo jeho nosné konstrukce od vnějšího okraje vozovky - 0,25 m
- spodní okraj nejníže umístěné značky je nejméně 0,60 m nad úrovní vozovky,
  max. 2,50 m v případě osazení značky do průchozího prostoru pro chodce musí být spodní okraj nejníže umístěné značky ve výšce min. 2,20 m a max. 2,50 m min.
- vzdálenost mezi jednotlivými značkami v obci je 10 m

LEGENDA:

P2 DOPRAVNÍ ZNAČENÍ - STÁVAJÍCÍ

B24b DOPRAVNÍ ZNAČENÍ - PŘECHODNÉ

Kreslil	Vypracoval	Zodp.projektant	HIP	Zítek - IP projekt s.r.o. Částkova 55 326 00 Plzeň tel./fax: 377 377 855
	Ing. Zítek	Ing. Zítek		
Objednatel: SÚSPK		MÚ: Rokycany		Formát: 2 A4
Akce: II/183 Rokycany ul. Šťáhlavská, oprava				Datum: 03/2025
				Účel: PDPS
				Číslo zakázky: 08-24
				Měřítko:
Obsah: DIO - 1.úsek - 2.část, 2.etapa				Číslo výkresu: D.11
				Číslo kopie: