


VZOROVÝ PŘÍČNÝ PROFIL  
okružní křižovatka

STŘEDOVÝ OSTROV	PRSTENEC	JÍZDNÍ PRUH	TRÁVNÍK	CHODNÍK
-----------------	----------	-------------	---------	---------

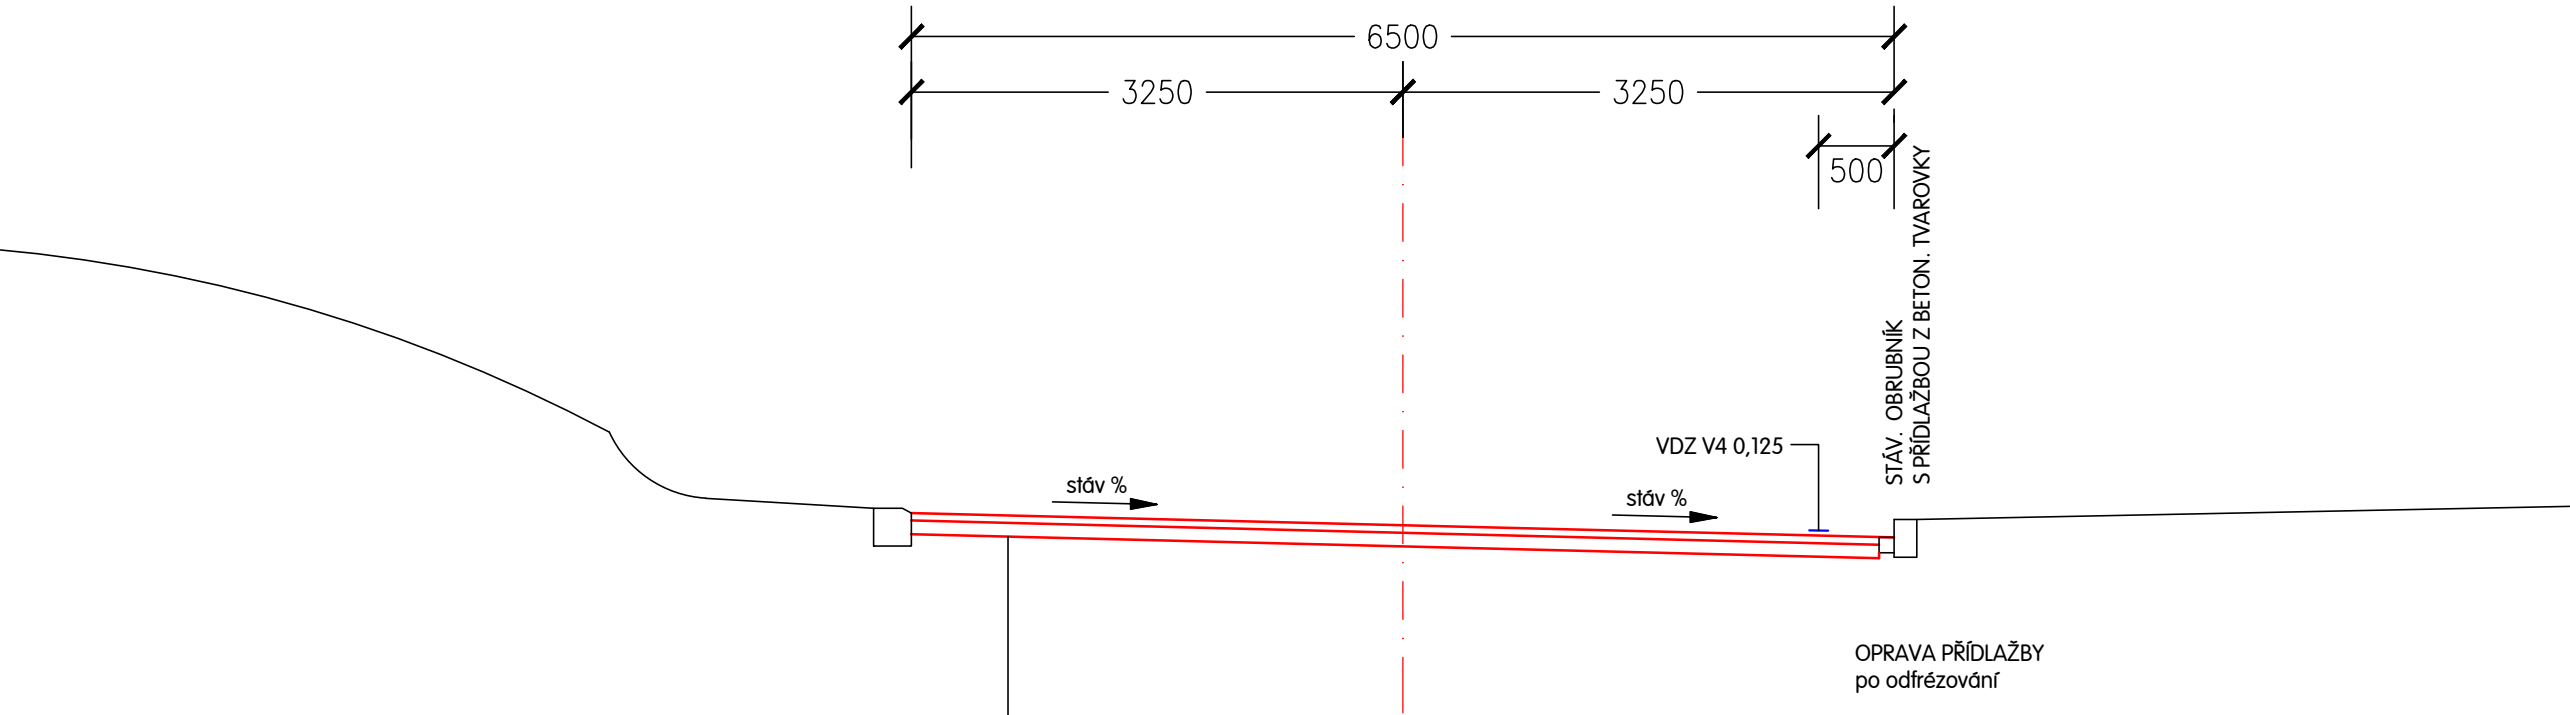

OPRAVA POVRCHU VOZOVKY - bez zvýšení nivelety

- odfrézování části asfaltových vrstev v celkové tloušťce cca 140 mm
- očištění povrchu a odborná prohlídka stavu povrchu za účelem výběru míst k případným lokálním opravám
- oprava zbylých trhlin a spár podle TP 115, v případě širokých nebo rozvětvených trhlin s použitím geokompozitu s ultralehkou netkanou textilií, okem 50 x 50 mm a s min. pevností 100 kN/m dle TP 147 a předpisu jeho výrobce
- obrusná vrstva SMA 11 S PMB 25/55-65 50 mm ČSN 73 6121
- spojovací postřík PS-CP 0,35 kg/m2 ČSN 73 6129
- ložní vrstva VMT 22 PMB 10/40-65 90 mm ČSN 73 6120
- spojovací postřík PS-CP 0,4 kg/m2 ČSN 73 6129

Výškový systém: BALT p.v.  
Souřadnicový systém: JTSK

Poznámka:  
PŘED ZAHÁJENÍM STAVEBNÍCH PRACÍ NUTNO VYTÝČIT PODZEMNÍ INŽ. SÍŤ !!

Kreslil	Vypracoval	Zodp.projektant	HIP		Zítek - IP projekt s.r.o. Částkova 55 326 00 Plzeň tel./fax: 377 377 855	
	Ing. Zítek	Ing. Zítek				
Objednatel:		MÚ: Rokycany				
Akce:  II/183 Rokycany ul. Štáhlavská, oprava			Formát	2 A4		
			Datum	03/2025		
			Účel	PDPS		
			Číslo zakázky	08-24		
			Měřítko	1 : 50		
Obsah:	Vzorový příčný profil - 1.úsek, OK			Číslo výkresu	Číslo kopie	
D.4						