SILNICE II/230 Krásné Údolí - Černošín
úsek ZÚ - most 230-011
navýšení nivelety o cca 20 mm

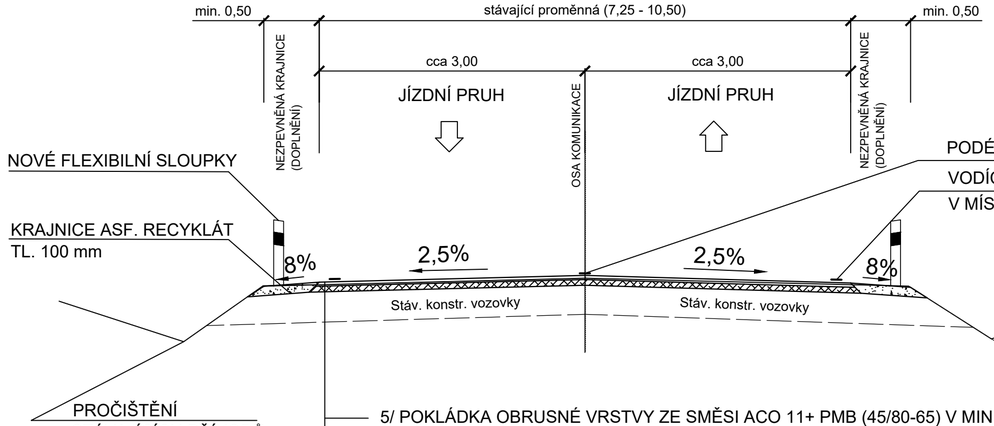

5/ POKLÁDKA OBRUSNÉ VRSTVY ZE SMĚSI ACO 11+ PMB (45/80-65) V MIN. TL. 50 mm (ČSN 736121, TKP kap. 7)
4/ PROVEDENÍ SPOJOVACÍHO POSTŘIKU MODIF. PS-CP min. 0,3 kg/m² (ČSN 736129, TKP kap. 26)
3/ POKLÁDKA LOŽNÍ VRSTVY ZE SMĚSI ACL 16S PMB (25/55-60) TL. 70 mm (ČSN 736121 příl. E)
2/ PROVEDENÍ SPOJOVACÍHO POSTŘIKU MODIF. PS-C min. 0,4 kg/m² (ČSN 736129, TKP kap. 26)
1/ ODFRÉZOVÁNÍ ASFALTOVÝCH VRSTEV TL. 100 mm S VYČIŠTĚNÍM A VYROVNÁNÍM PROFILU*
0/ ODSTRANĚNÍ NADBYTEČNÉHO MATERIÁLU Z KRAJNIC SEŘÍZNUTÍM A JEHO ODVOZ, OPRAVY PORUCH ODVODNĚNÍ (ZANESENÉ PŘÍKOPY, APOD.)

*) PO ODFRÉZOVÁNÍ AC VRSTEV BUDE PROVEDENA PROHLÍDKA STAVU ZA ÚČELEM VÝBĚRU MÍST K LOKÁLNÍM OPRAVÁM. DLE SKUTEČNÉHO STAVU BUDE PROVEDENA SANACE TRHLIN A SPÁR V SOULADU S TP 115. PŘÍPADNĚ BUDOU PROVEDENY SANACE PODLOŽÍ (ODFRÉZOVÁNÍ DALŠÍCH 60 mm + NOVÝ SPOJOVACÍ POSTŘIK A DOPLNĚNÍ ACP 16+ TL. 60 mm).
U MOSTNÍHO OBJEKTU 230-011 BUDE PROVEDENO JEN FRÉZOVÁNÍ OBRUSNÉ VRSTVY V TL. 50 mm A NÁSLEDNÉ PROVEDENÍ SPOJOVACÍHO POSTŘIKU A NOVÉ OBRUSNÉ VRSTVY V TL. 50 mm.

SILNICE II/230 Krásné Údolí - Černošín VZOROVÉ PŘÍČNÉ ŘEZY
Měřítko - 1:50

úsek most 230-011 - KÚ
navýšení nivelety o cca 70 mm

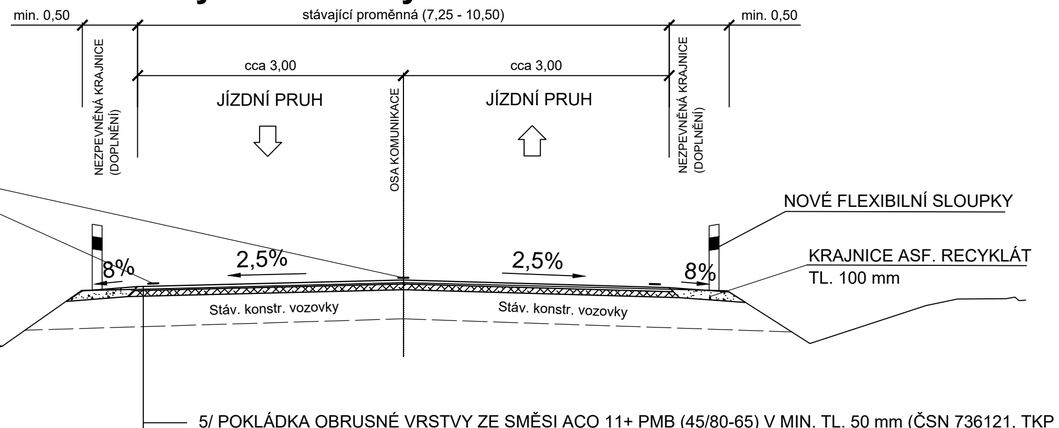

5/ POKLÁDKA OBRUSNÉ VRSTVY ZE SMĚSI ACO 11+ PMB (45/80-65) V MIN. TL. 50 mm (ČSN 736121, TKP kap. 7)
4/ PROVEDENÍ SPOJOVACÍHO POSTŘIKU MODIF. PS-CP min. 0,3 kg/m² (ČSN 736129, TKP kap. 26)
3/ POKLÁDKA LOŽNÍ VRSTVY ZE SMĚSI ACL 16S PMB (25/55-60) TL. 70 mm (ČSN 736121 příl. E)
2/ PROVEDENÍ SPOJOVACÍHO POSTŘIKU MODIF. PS-C min. 0,4 kg/m² (ČSN 736129, TKP kap. 26)
1/ ODFRÉZOVÁNÍ ASFALTOVÝCH VRSTEV TL. 50 mm S VYČIŠTĚNÍM A VYROVNÁNÍM PROFILU*
0/ ODSTRANĚNÍ NADBYTEČNÉHO MATERIÁLU Z KRAJNIC SEŘÍZNUTÍM A JEHO ODVOZ, OPRAVY PORUCH ODVODNĚNÍ (ZANESENÉ PŘÍKOPY, APOD.)

Poznámka:
- Vyobrazené vzorové řezy platí pro přímé úseky se střechovitým sklonem.
- Ve směrových obloucích bude provedeno klopení vozovky na jednostranný dostředný sklon a rozšíření vozovky, dle průběhu stávající komunikace.
- V rámci opravy komunikace bude provedeno vyčištění stávajících příkopů tak, aby byl zajištěn plynulý odtok vody.
- Před zahájením veškerých zemních prací nutno požádat správce veškerých podzemních sítí o vytyčení jejich zařízení v terénu!
- Nezpevněná krajnice bude provedena dle VL 1 pro pozemní komunikace se snížením o 3 cm vůči zpevněné části, aby při provozu nedošlo k převýšení nezpevněné krajnice.
- U konstrukčních vrstev s polymerem modifikovaného asfaltu bude použit spojovací postřik polymerem modifikovanou kationaktivní asfaltovou směsí.

SG GEOTECHNIKA.	SG Geotechnika a.s. Geologická 988/4, 152 00 Praha 5				
Objednatel:	**Správa a údržba silnic Plzeňského kraje, příspěvková organizace**				
Název zakázky:	**"II/230 Krásné Údolí - Černošín, oprava"**				
Číslo zakázky:	Zpracoval:	Schválila:	Měřítko:	Stupeň:	Datum:
25.0073.262Z24	**Václav Fiala**	**Ing. I. Novotná**	**1 : 50**	**PDPS**	**11/2025**
VZOROVÝ PŘÍČNÝ ŘEZ					Číslo přílohy: **D.1**