PODÉLNÝ PROFIL STOKA "D1"

MĚŘÍTKA 1:500/100

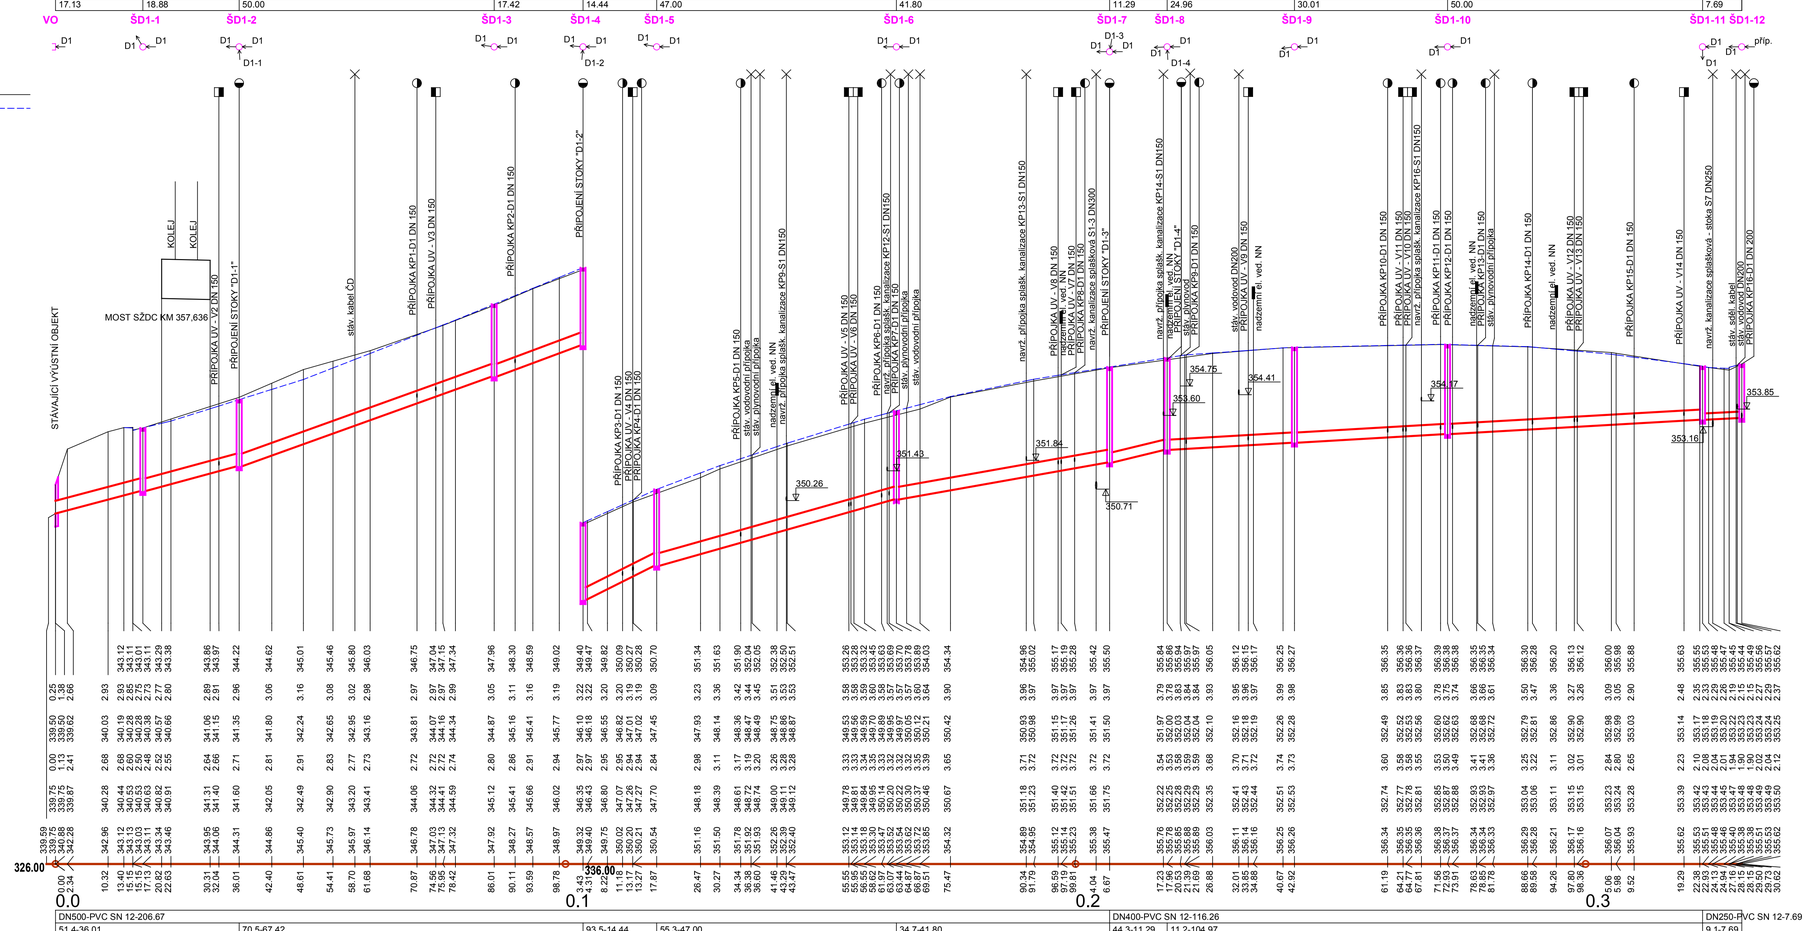

Ing. Alfréd Samek PROJEKTOVÁNÍ VODOHOSPODÁŘSKÝCH A VODNÍCH STAVEB sídlo: Brojova 15, 326 00 Plzeň, provozovna: Barrandova 28, 326 00 Plzeň, IČ: 12464431, DIČ: CZ5410130418	
Hlavní projektant	Bouša IPK, s.r.o., inženýrská projektová kancelář
Odpovědný projektant	Ing. Alfréd Samek
Vypracoval	J. Kriegsteinová
Investor	Obec Vochov, 330 23 Vochov č.p. 46 SÚS PK, p.o., Koterovská 642/162, 326 00 Plzeň
Místo stavby - kraj	Vochov - Plzeňský
Autorizační razítko	
Paré	
Stavba	III/2033 VOCHOV PRŮTAH D.1.3.1 SO 301 OPRAVA DEŠŤOVÉ KANALIZACE D.1.3.1.4. VÝKRESY
Stupeň	PDPS
Datum	03/2020
Č.zakázky	1666/20
Měřítko	1 : 500/100
Formáty	10 A4
Název přílohy	PODÉLNÝ PROFIL STOKY D1
Č. přílohy	D.1.3.1.4.c.1