




M: 1:250





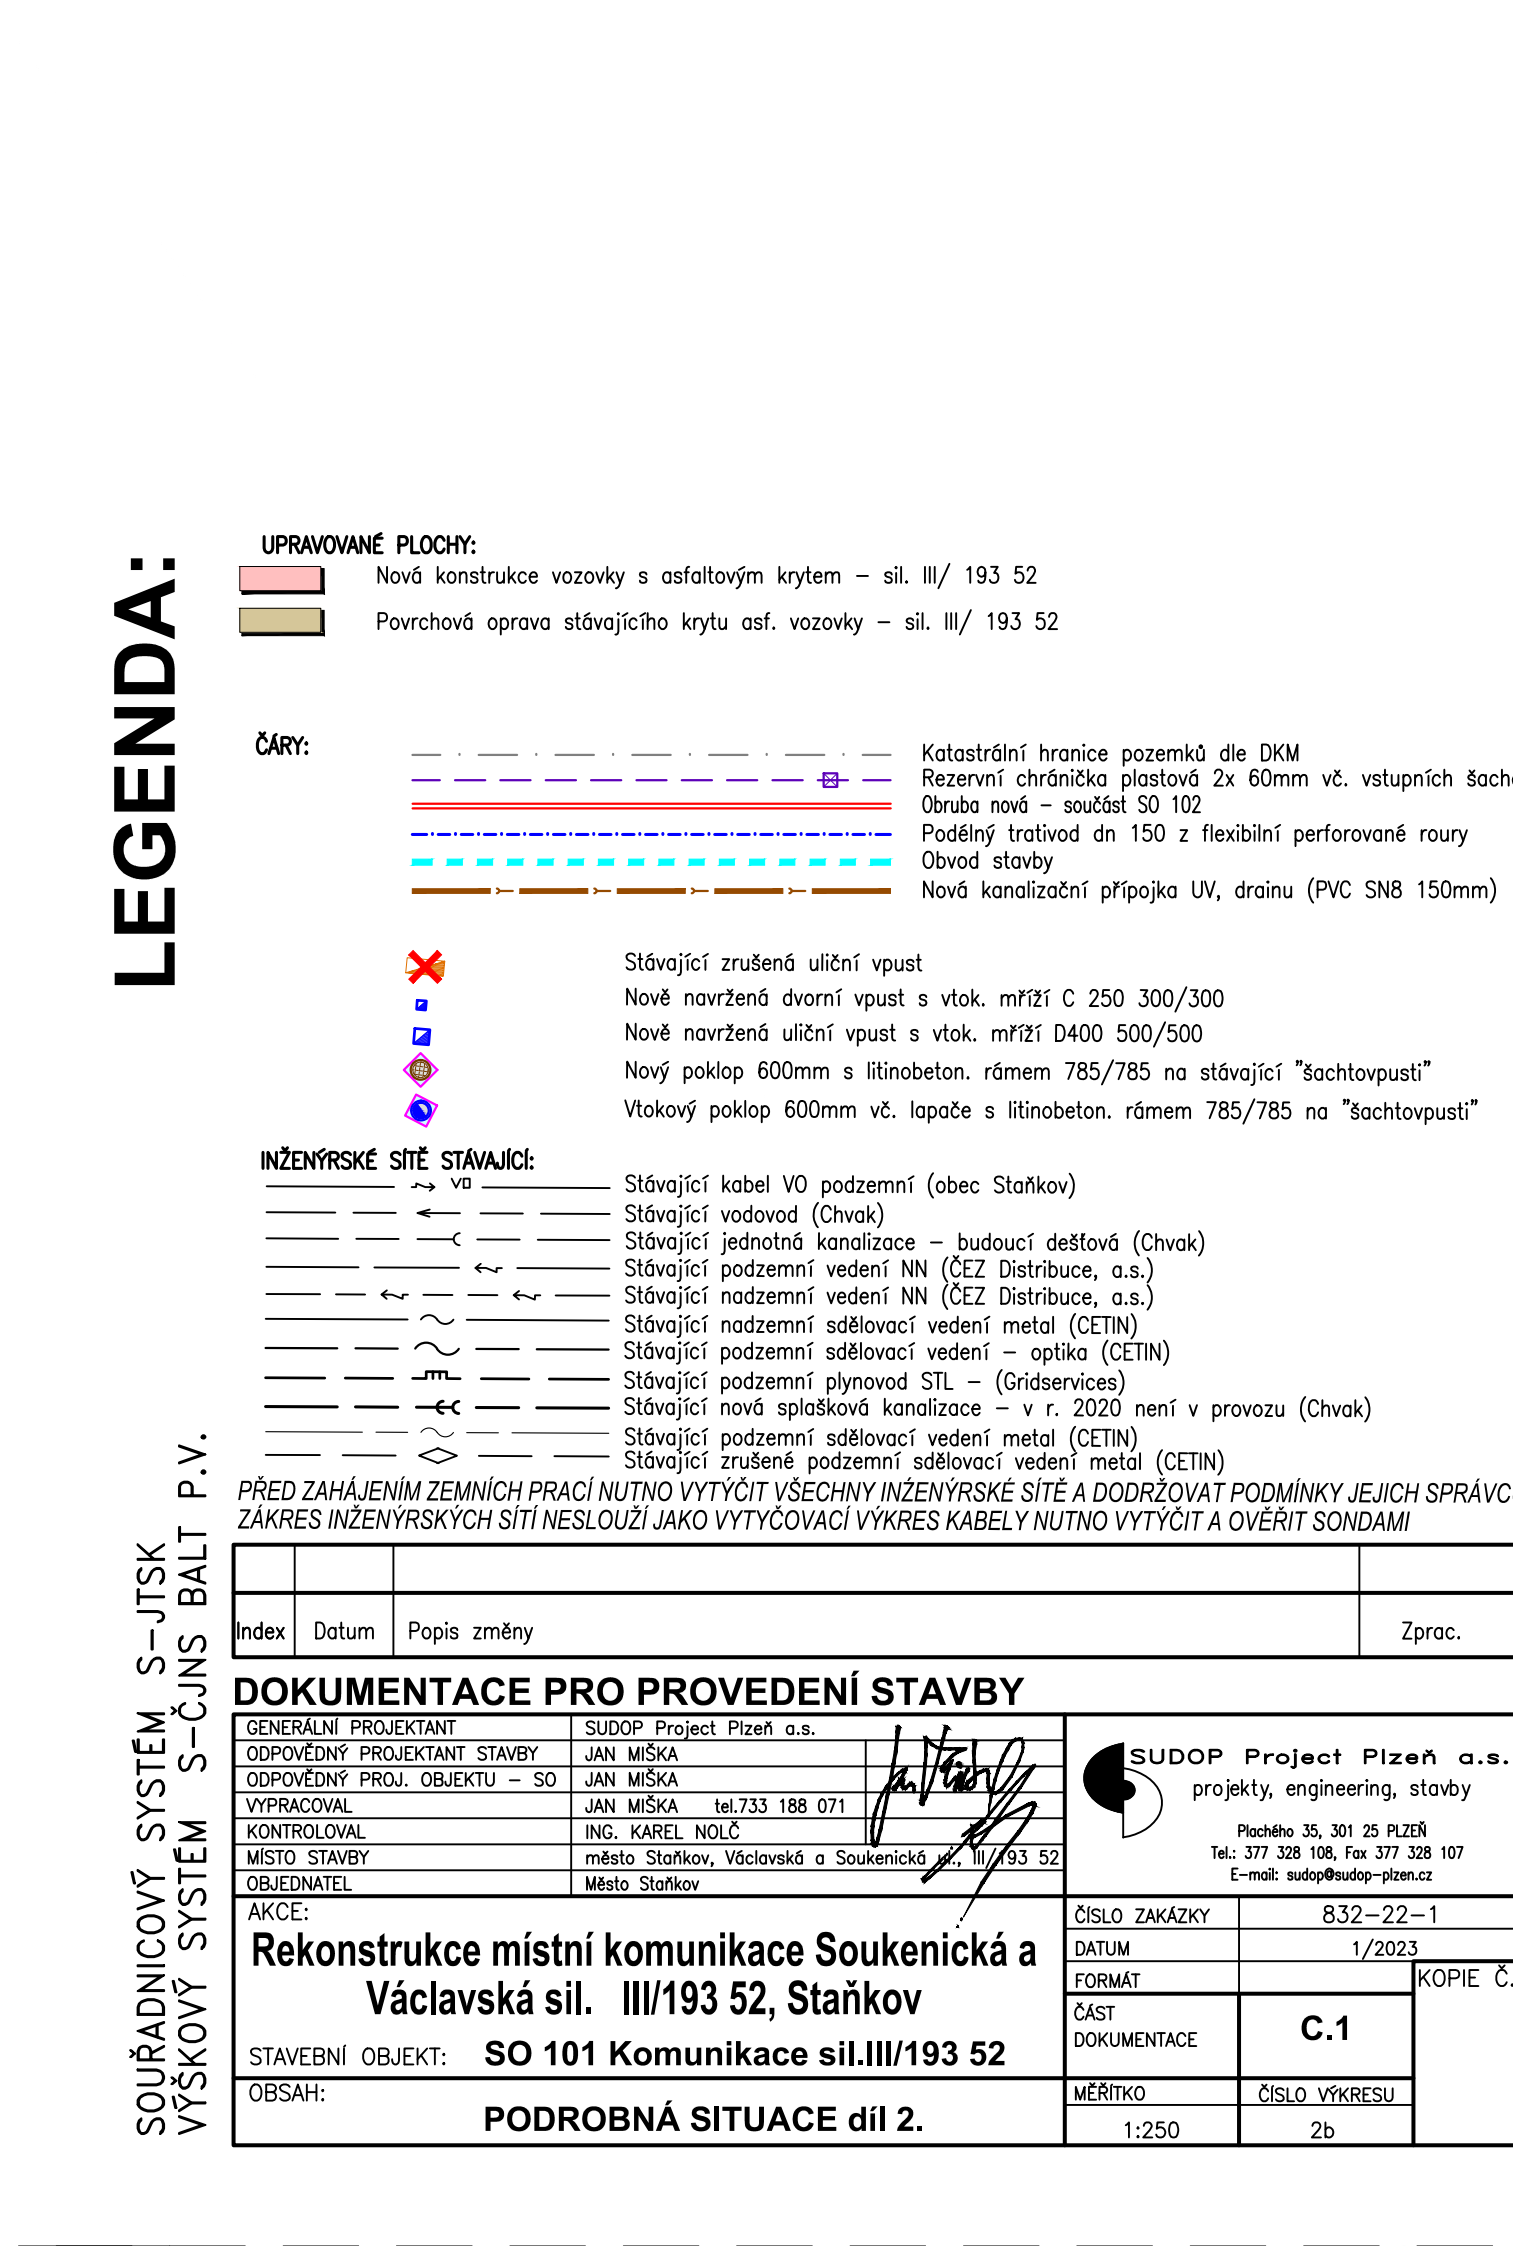




LEGENDA:

UPRAVUJAVANÉ PLOCHY:

-  Nová konštrukcia vozovky s asfaltovým krytom - sil. III/ 193 52
-  Povrchová oprava stávajúceho krytu asf. vozovky - sil. III/ 193 52

ČARY:

-  Katastrálna hranica pozemkov die DKM
-  Reženný chránička plastová 2x 60mm vč. vstupných šach
-  Obruba nová - súčasť SÚ 102
-  Podélny trávnik dm 150 z flexibilní perforované roury
-  Obvod stavby
-  Nová katalizační přípojka UV, drainu (PVC SN8 150mm)

 Stávající zrušená uliční vpust