




ŘEZ 29 km 0.00250 1:100

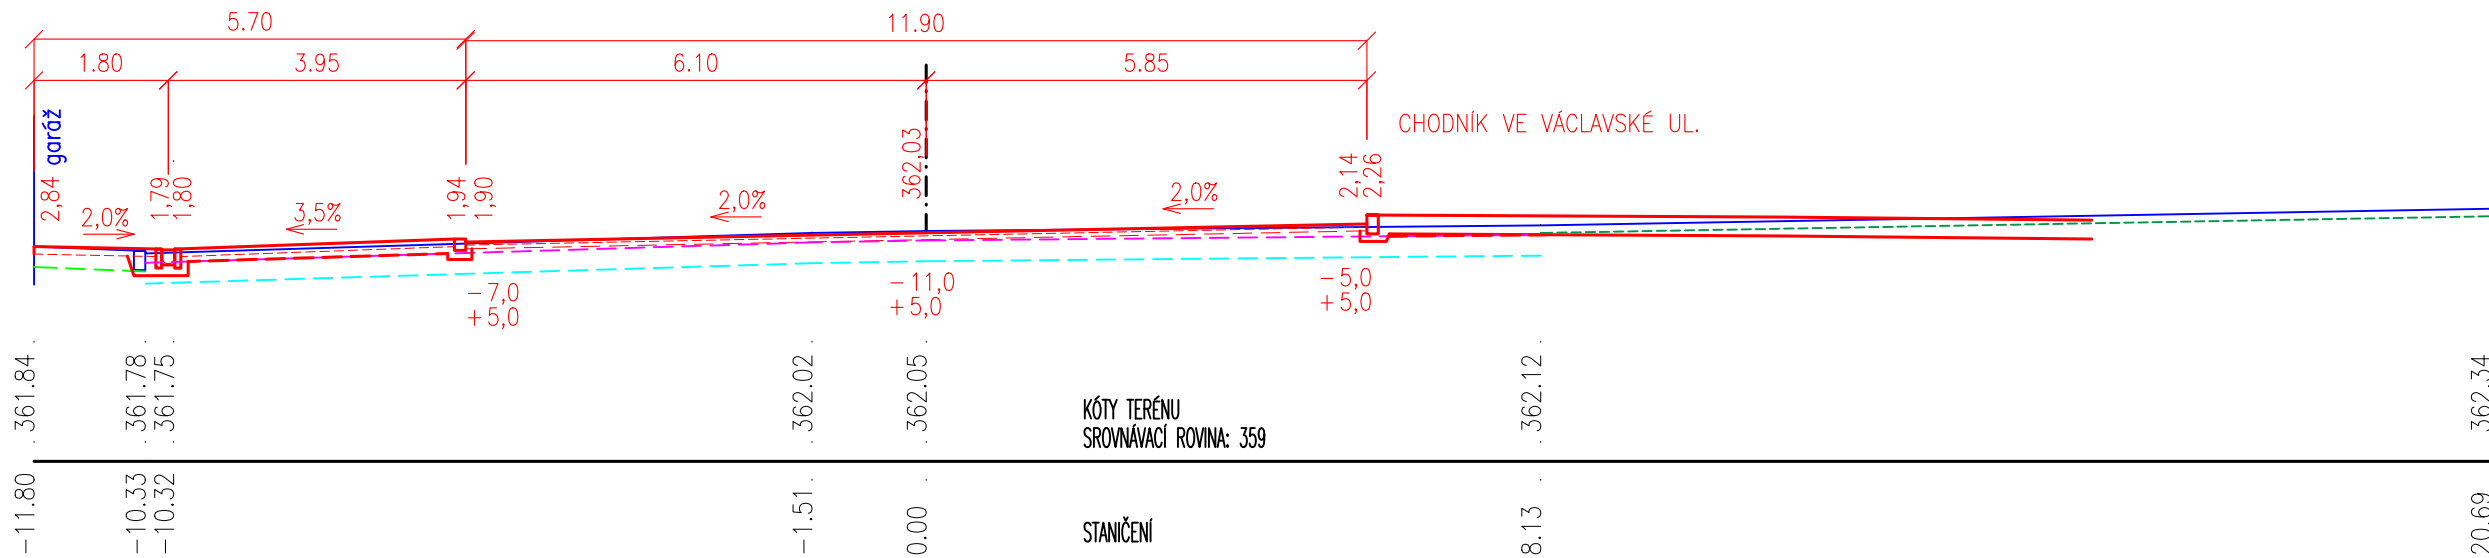


ŘEZ 30 km 0.01700 1:100

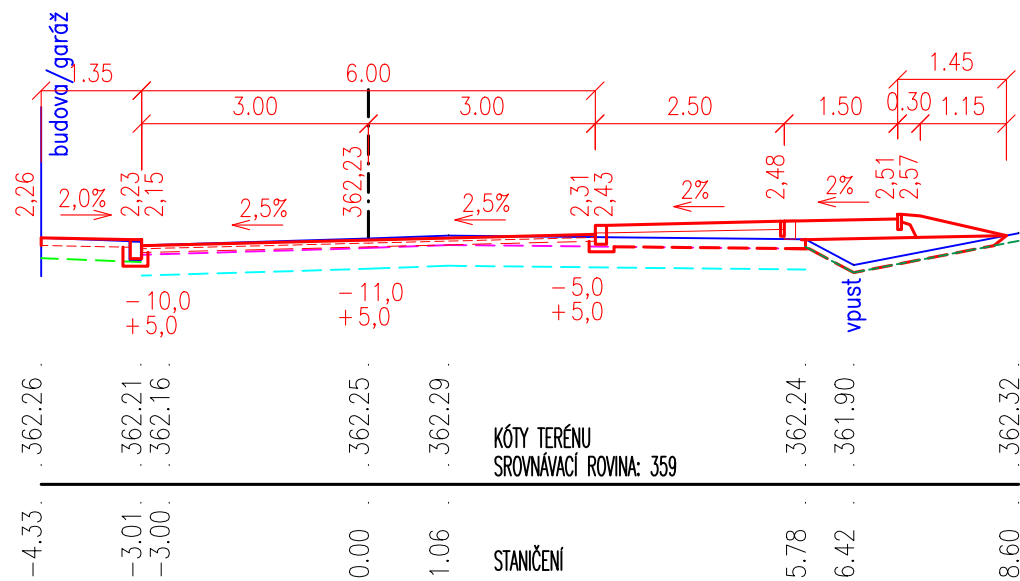


ŘEZ 31 km 0.03150 1:100

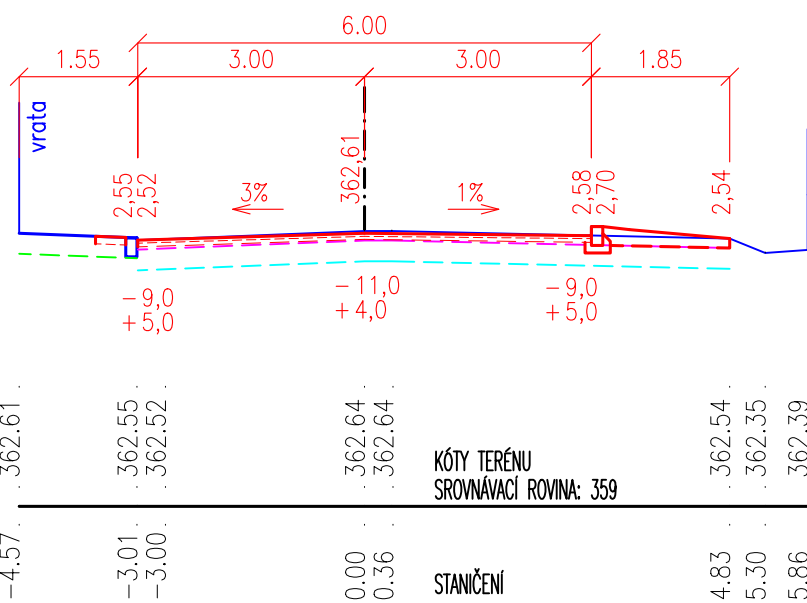


ŘEZ 32 km 0.04850 1:100

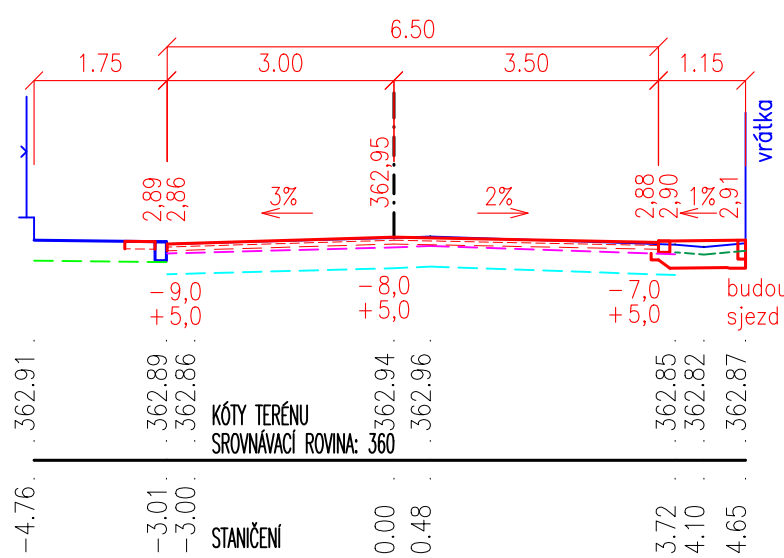


ŘEZ 33 km 0.06750 1:100

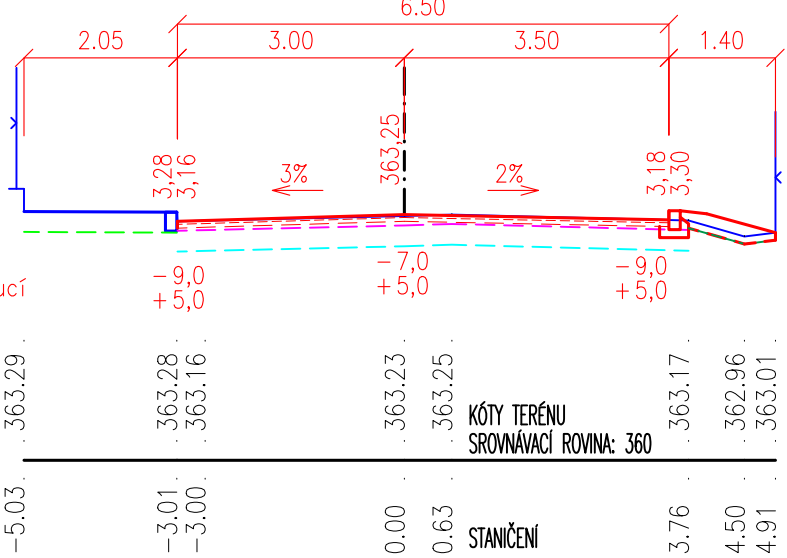


ŘEZ 34 km 0.08000 1:100

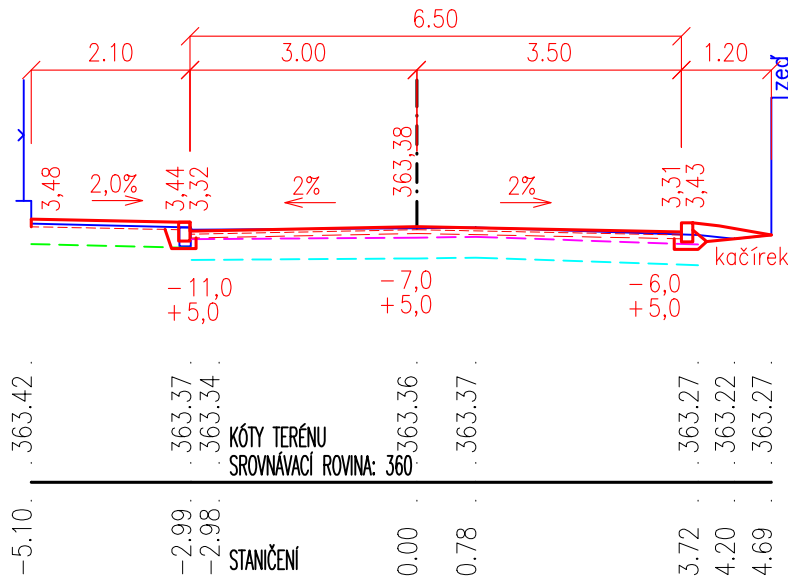


ŘEZ 35 km 0.09425 1:100

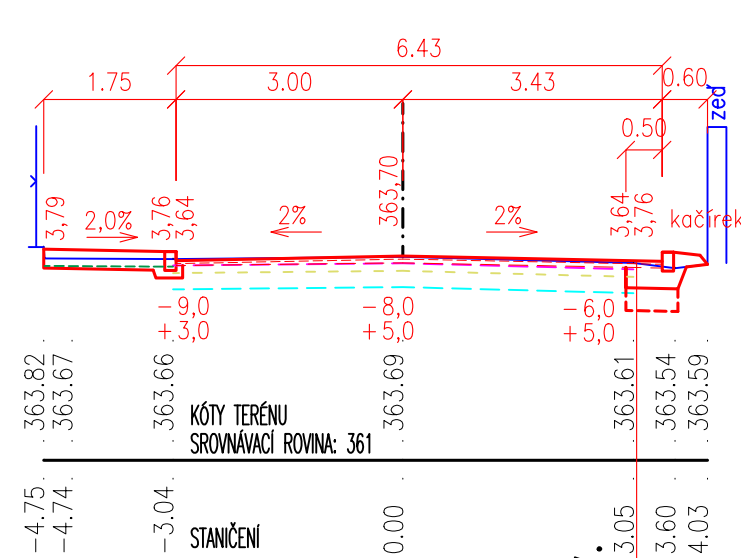


ŘEZ 36 km 0.11300 1:100

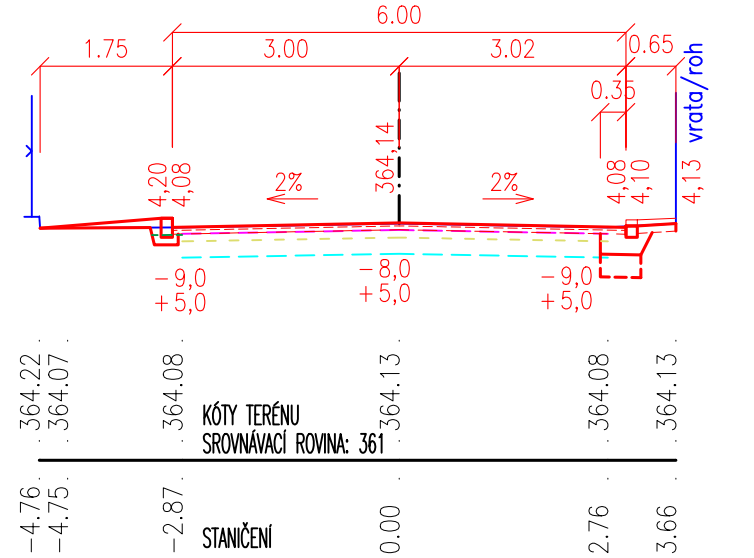

ŘEZ 37 km 0.12500 1:100

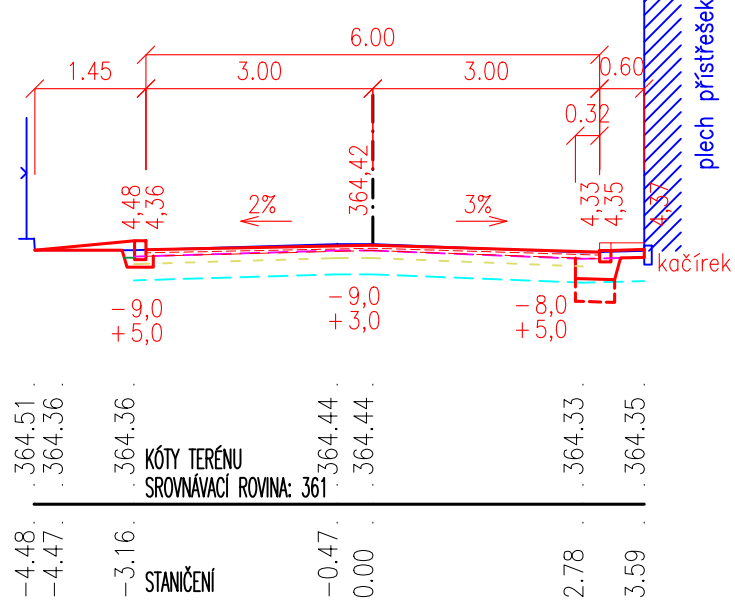

ŘEZ 38 km 0.13900 1:100

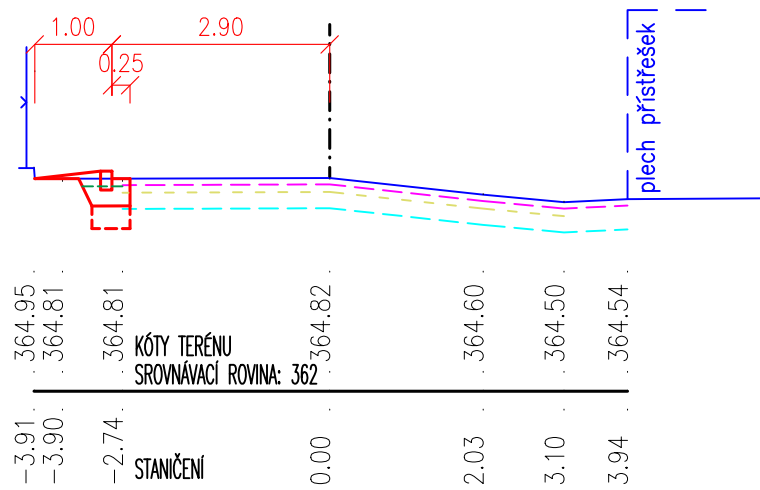

konstrukce vozovky rozšíření MK
ČSN EN 13108-1 TL 40mm ASFALTOVÝ BETON OBRUSNÝ- ACO 11+ 50/70
ČSN 73 6129 POSTŘÍK SPOJOVACÍ PS-PE V MNOŽSTVÍ ZBYTKOVÉHO ASFALTU 0,4kg/m²
ČSN EN 13108-1 TL 50mm PODKL.VRSTVA ASF. BETON PODKLADNÍ - ACL 16+ 50/70
ČSN 73 6129 POSTŘÍK SPOJOVACÍ PS-C V MNOŽSTVÍ ZBYTKOVÉHO ASFALTU 0,4kg/m²
ČSN EN 14227-1 TL.120mm 70MPa_{ax} KAMENIVO ZPEVNĚNÉ CEMENTEM SC C 8/10
ČSN 73 6126 TL.150mm 45MPa_{ax} ŠTĚRKODRŤ ŠD A
TL.360mm CELKEM

SOUŘADNICOVÝ SYSTÉM S-JTSK
VÝŠKOVÝ SYSTÉM S-ČJNS BALT P.V.

PŘED ZAHÁJENÍM ZEMNÍCH PRACÍ NUTNO VYTÝČIT VŠECHNY INŽENÝRSKÉ SÍTĚ A DODRŽOVAT PODMÍNKY JEJICH SPRÁVCŮ
ZÁKRES INŽENÝRSKÝCH SÍTÍ NESLOUŽÍ JAKO VYTÝČOVACÍ VÝKRES KABELY NUTNO VYTÝČIT A OVĚRIT SONDAMI

Index	Datum	Popis změny	Zprac.

DOKUMENTACE PRO PROVEDENÍ STAVBY

GENERÁLNÍ PROJEKTANT	SUDOP Project Plzeň a.s.		
ODPOVĚDNÝ PROJEKTANT STAVBY	JAN MIŠKA		
ODPOVĚDNÝ PROJ. OBJEKTU - SO	JAN MIŠKA		
VYPRACOVAL	JAN MIŠKA tel.733 188 071		
KONTROLOVAL	ING. KAREL NOLČ		
MÍSTO STAVBY	město Staňkov, Václavská a Soukenická ul., III/193 52		
OBJEDNATEL	Město Staňkov		
AKCE:	Rekonstrukce místní komunikace Soukenická a Václavská sil. III/193 52, Staňkov		
STAVEBNÍ OBJEKT:	SO 102 – Chodníky a zpevněné plochy		
OBSAH:	PŘÍČNÉ ŘEZY MK Soukenická		
ČÍSLO ZAKÁZKY	832-22-1		
DATUM	1/2023		
FORMÁT			
ČÁST DOKUMENTACE	C.2		
MĚŘITKO	ČÍSLO VÝKRESU		
1:100	5b		