



# VZOROVÝ VÝKRES SJEZDU

1 : 50


POHLED

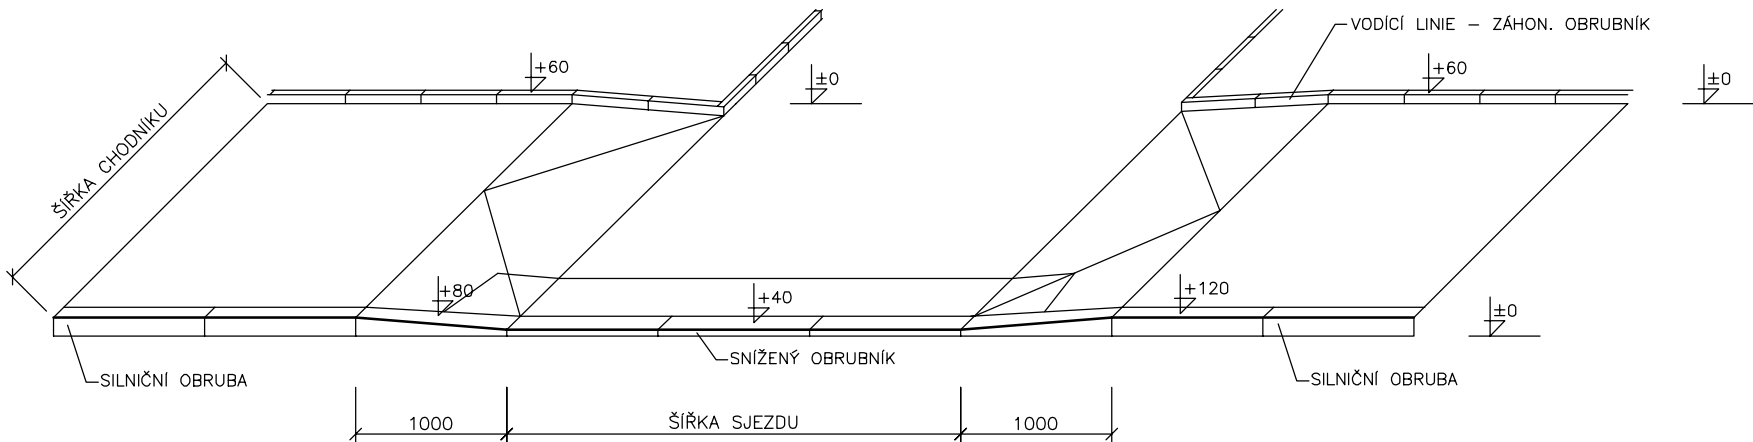

PŘÍČNÝ ŘEZ

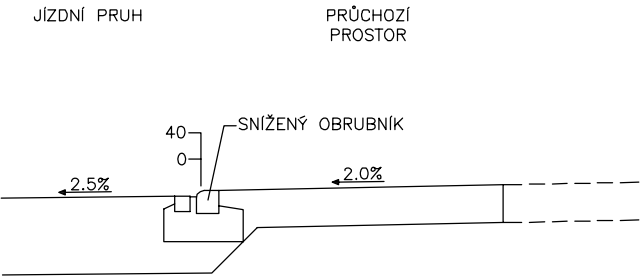

PŮDORYS

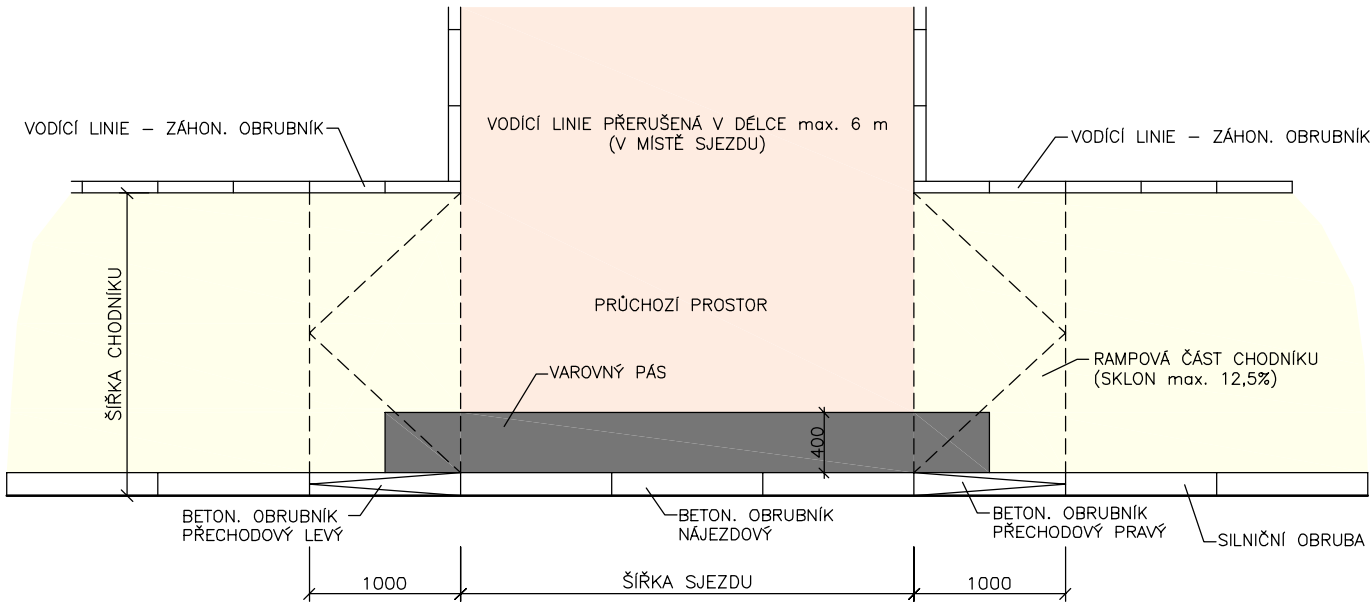

LEGENDA:

- CHODNÍK – ASFALTOBETON
- SJEZD – ASFALTOBETON
- VAROVNÝ PÁS – DLAŽBA S RELIÉFNÍM POVRCHEM PRO NEVIDOMÉ