

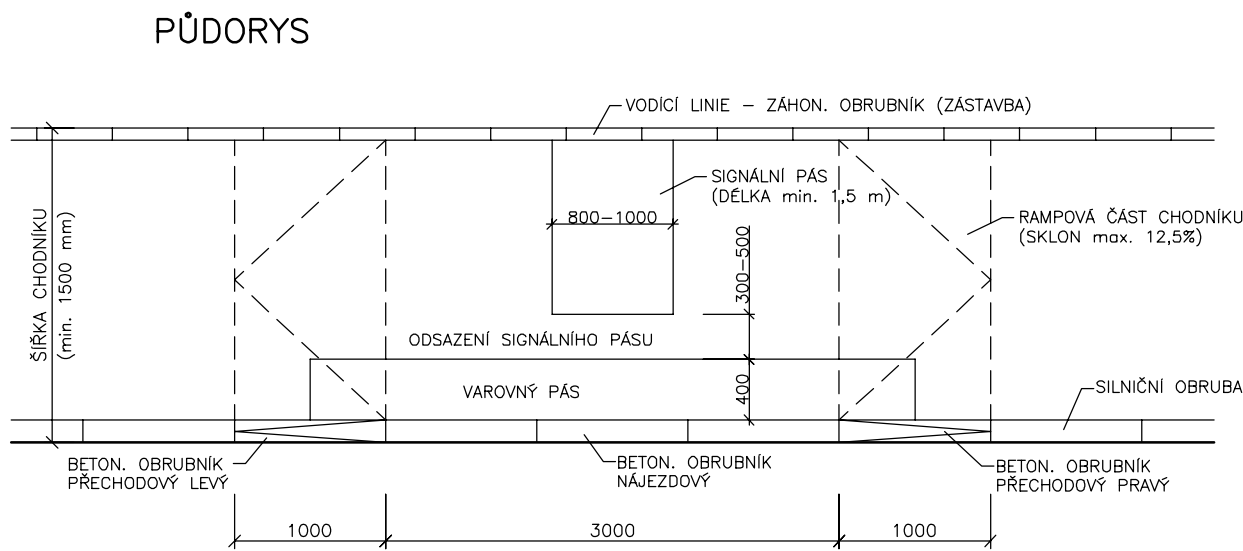


# VZOROVÝ VÝKRES – MÍSTO PRO PŘECHÁZENÍ


1 : 50

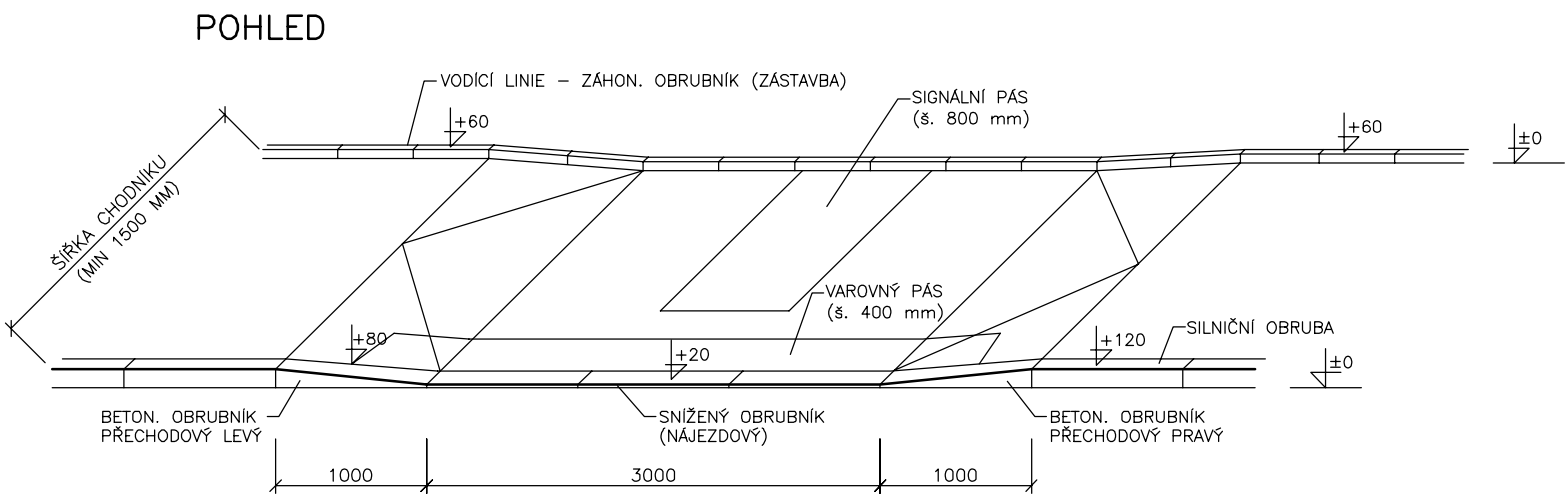

## PŘÍČNÝ ŘEZ

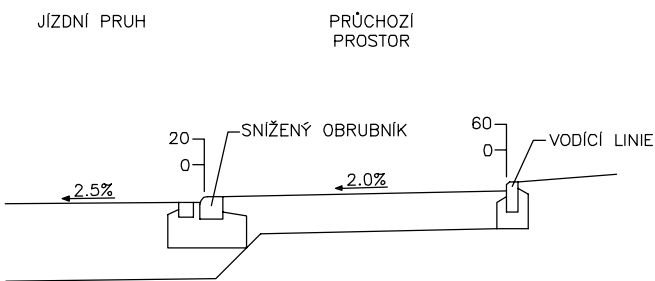

## PŮDORYS

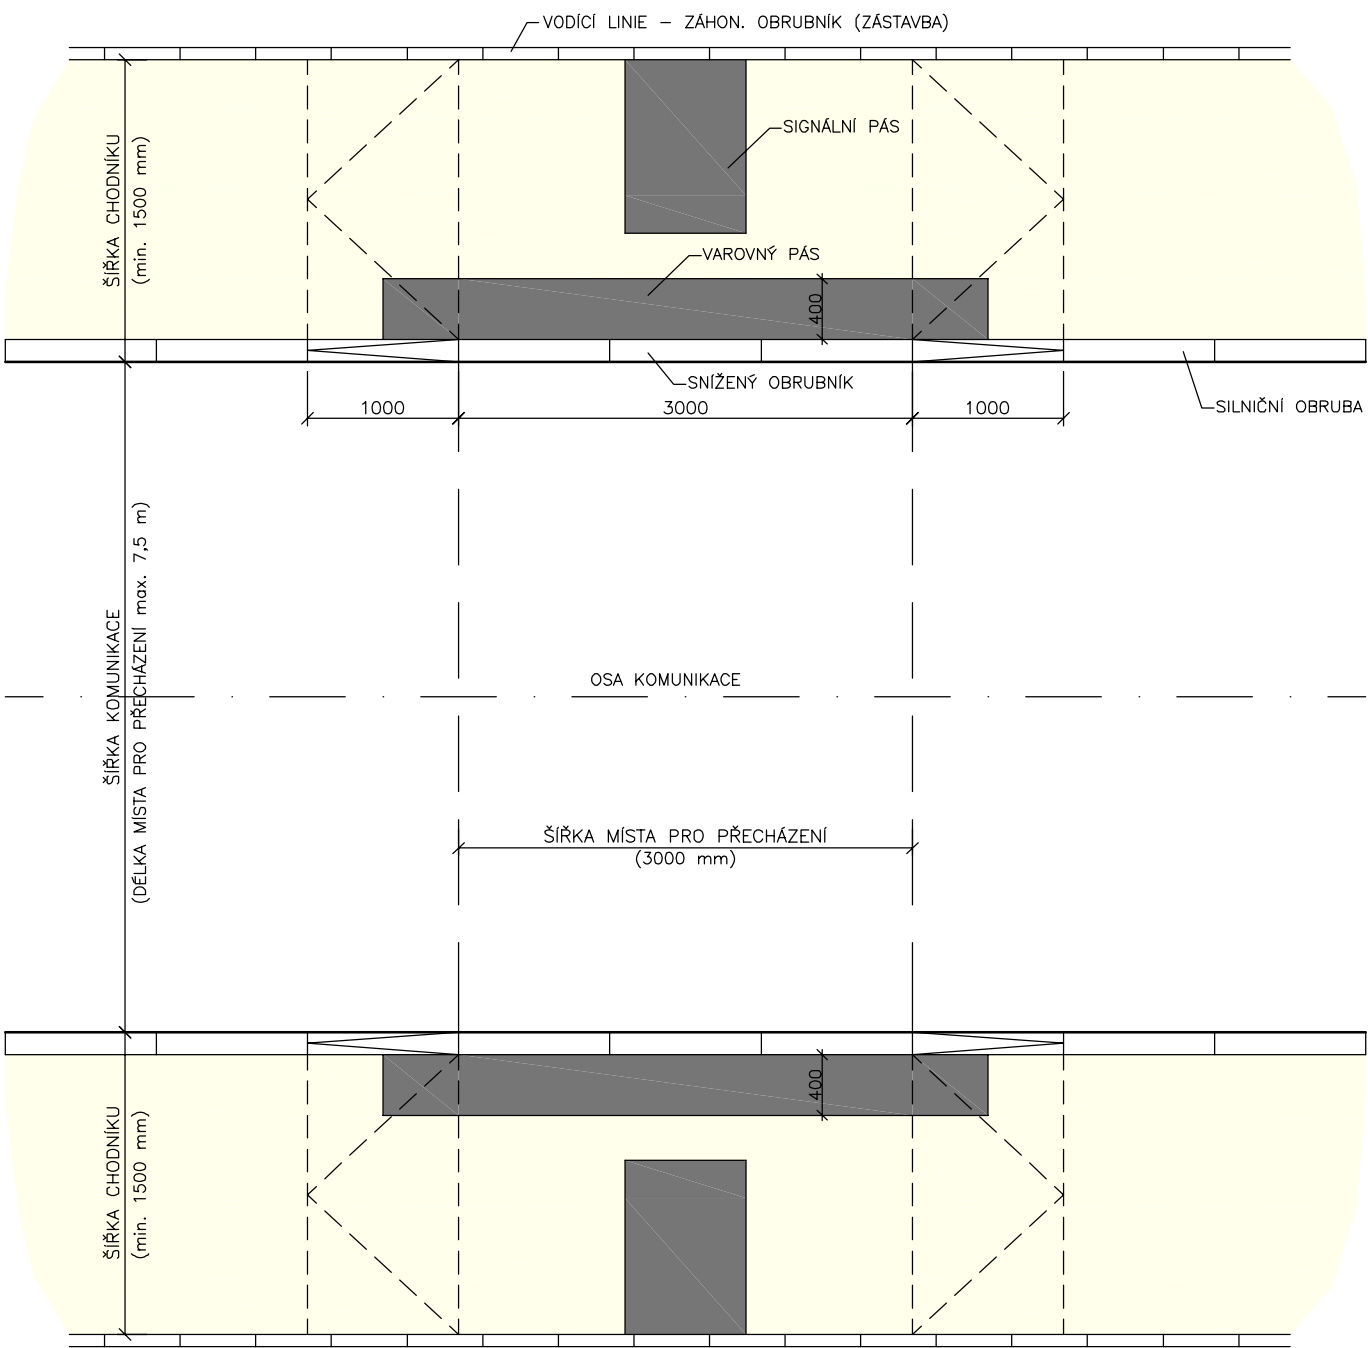

## LEGENDA:

- CHODNÍK – ASFALTOBETON
- DLAŽBA S RELIÉFNÍM POVRCHEM PRO NEVIDOMÉ