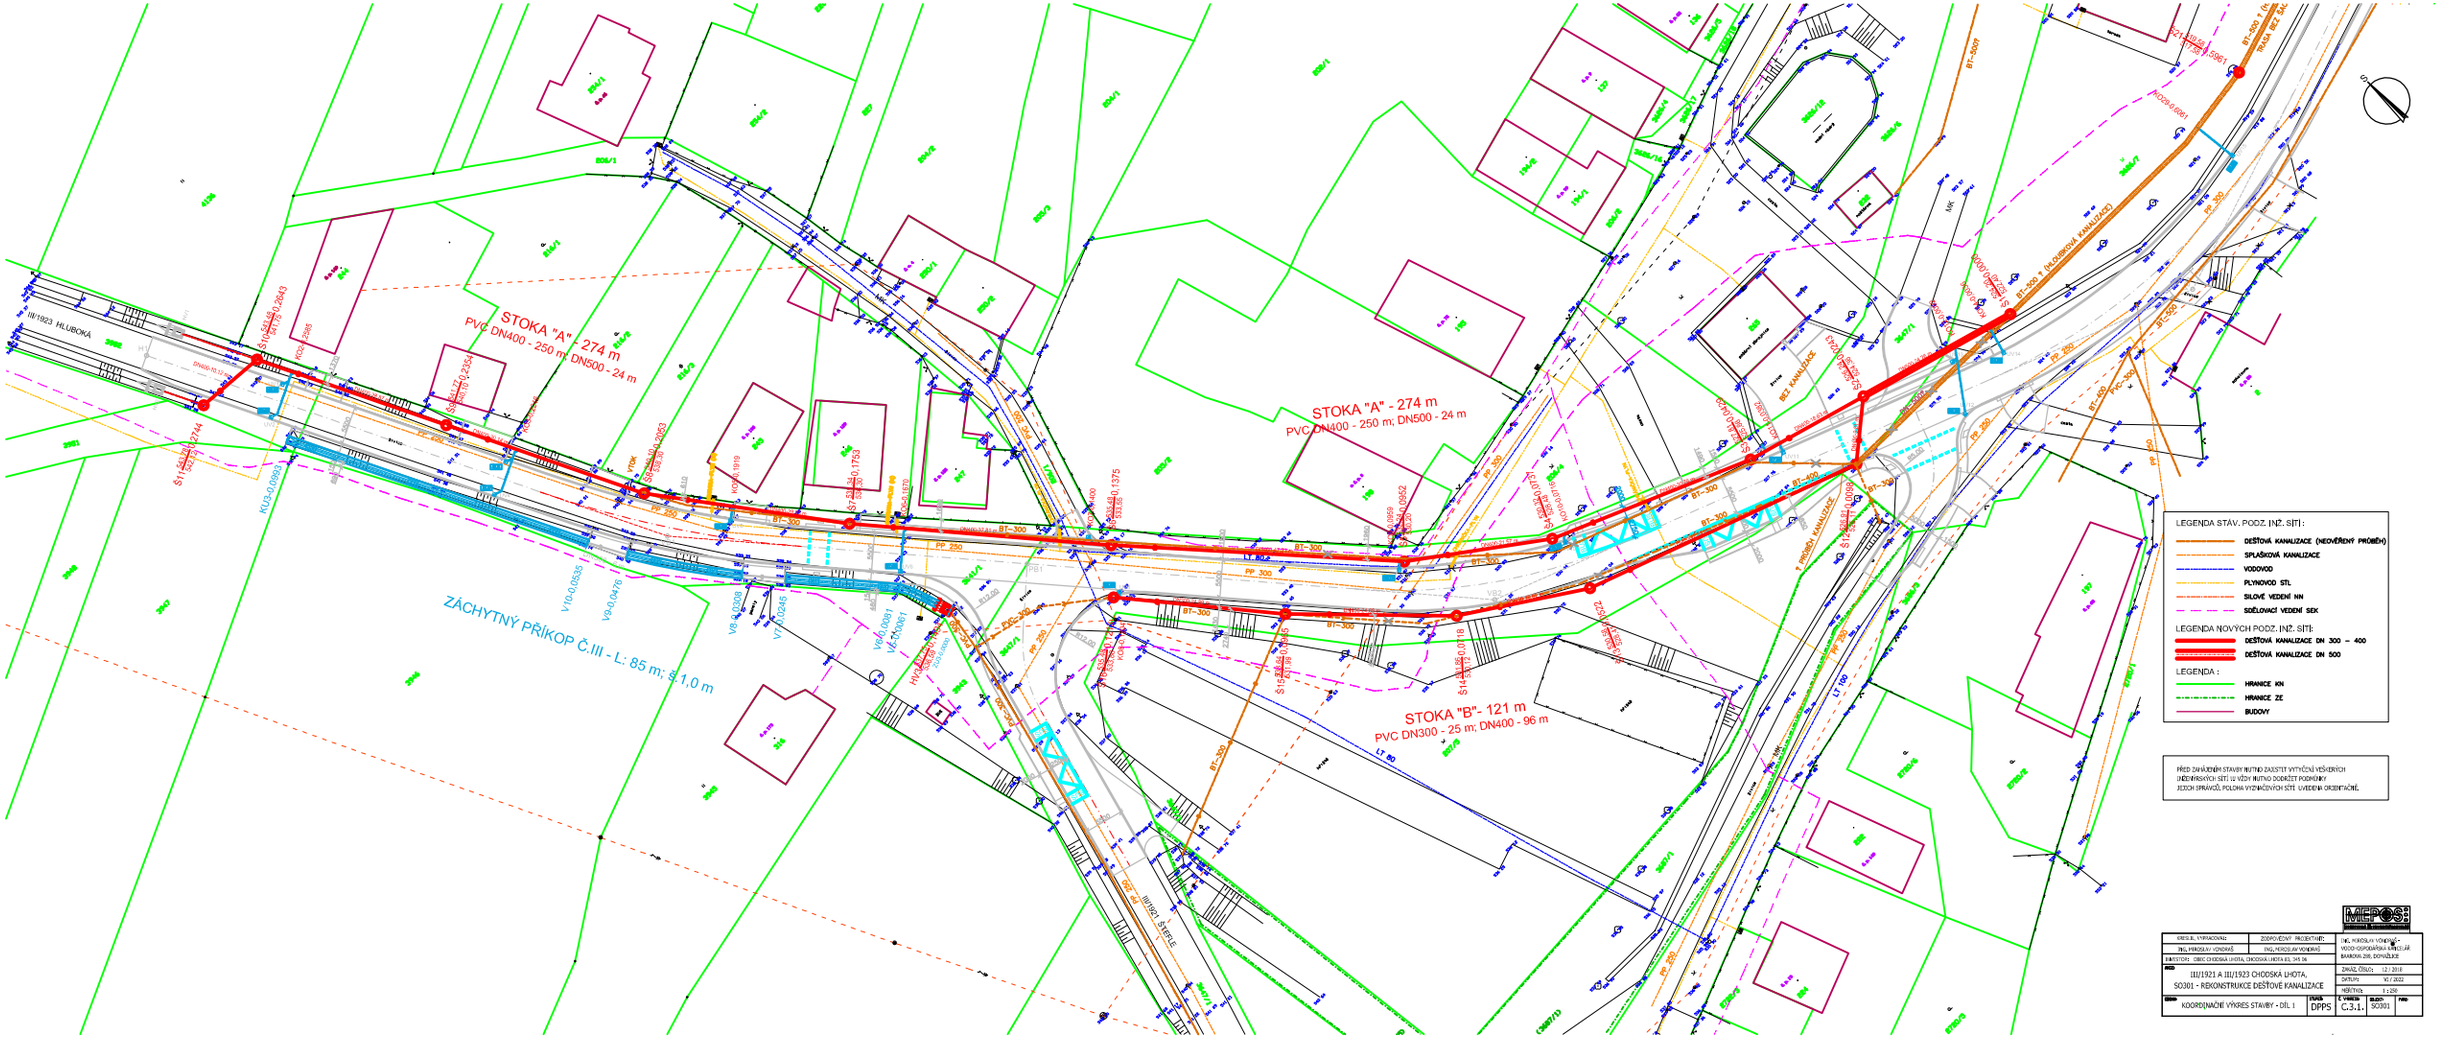
STOKA "A" - 274 m
PVC DN400 - 250 m; DN500 - 24 m
STOKA "A" - 274 m
PVC DN400 - 250 m; DN500 - 24 m
STOKA "B"- 121 m
PVC DN300 - 25 m; DN400 - 96 m
ZÁCHYTNÝ PŘÍKOP Č.III - L: 85 m; B:1,0 m
III/1923 HLUBOKÁ
III/1921 STŘELE
BT-300
BT-400
BT-500
PP 250
PP 300
PVC-300
LEGENDA STÁV. PODZ. INŽ. SÍTÍ :
DEŠŤOVÁ KANALIZACE (NEOVĚŘENÝ PRŮBĚH)
SPLAŠKOVÁ KANALIZACE
VODOVOD
PLYNOVOD STL
SILOVÉ VEDENÍ NN
SDĚLOVACÍ VEDENÍ SEK
LEGENDA NOVÝCH PODZ. INŽ. SÍTÍ:
DEŠŤOVÁ KANALIZACE DN 300 – 400
DEŠŤOVÁ KANALIZACE DN 500
LEGENDA :
HRANICE KN
HRANICE ZE
BUDOVY
PŘED ZAHÁJENÍM STAVBY BUDTNO ZAJISTIT VYTYČENÍ VEŠKERÝCH INŽENÝRSKÝCH SÍTÍ.U VŠECH BUDTNO DODRŽET HLOUBKY JEJICH SPRÁVCŮ. POLOHA VYZNAČENÝCH SÍTÍ. OVĚŘENÍ ORIENTAČNÍ.
ING. MIROSLAV VONDRÁŠ
ZODPOVĚDNÝ PROJEKTANT:
ING. MIROSLAV VONDRÁŠ
VODO-OPOPAŘSKÁ KANCELÁŘ
BARONA 28, DOVBÁLEE
INVESTOR: OBEC CHODSKÁ LHOTA, CHODSKÁ LHOTA 83, 345 06
III/1921 A III/1923 CHODSKÁ LHOTA,
SO301 - REKONSTRUKCE DEŠŤOVÉ KANALIZACE
DATUM: VI / 2022
MĚŘÍTKO: 1 : 250
KOORDINAČNÍ VÝKRES STAVBY - DÍL I
DPPS
C.3.1.
SO301