Výkres vytvořil program pp_kan (c)AutoPEN Liberec, tel:481120160, autopen@volny.cz

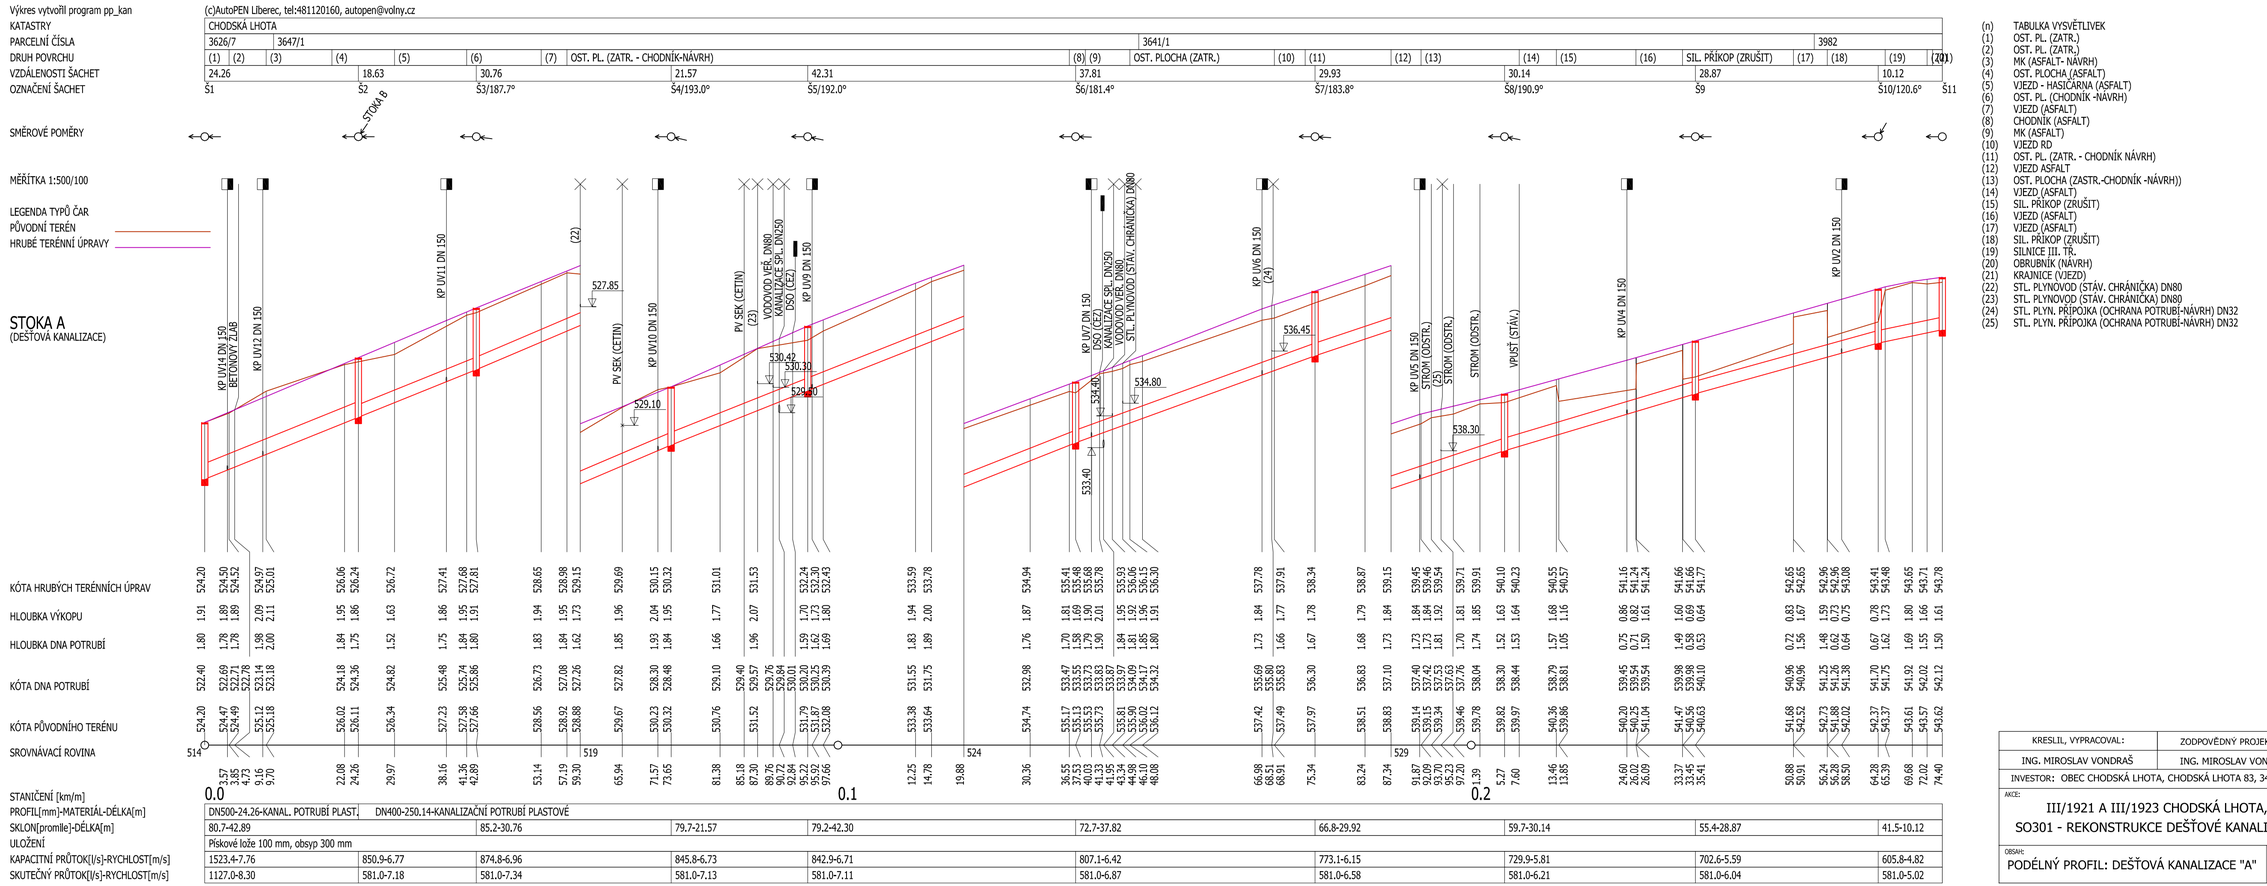

PROFIL[mm]-MATERIÁL-DÉLKA[m]	DN500-24.26-KANAL. POTRUBÍ PLAST.	DN400-250.14-KANALIZAČNÍ POTRUBÍ PLASTOVÉ						
SKLON[promile]-DÉLKA[m]	80.7-42.89	85.2-30.76	79.7-21.57	79.2-42.30	72.7-37.82	66.8-29.92	59.7-30.14	55.4-28.87	41.5-10.12
ULOŽENÍ	Pískové lože 100 mm, obsyp 300 mm								
KAPACITNÍ PRŮTOK[l/s]-RYCHLOST[m/s]	1523.4-7.76	850.9-6.77	874.8-6.96	845.8-6.73	842.9-6.71	807.1-6.42	773.1-6.15	729.9-5.81	702.6-5.59	605.8-4.82
SKUTEČNÝ PRŮTOK[l/s]-RYCHLOST[m/s]	1127.0-8.30	581.0-7.18	581.0-7.34	581.0-7.13	581.0-7.11	581.0-6.87	581.0-6.58	581.0-6.21	581.0-6.04	581.0-5.02

(n) TABULKA VYSVĚTLIVEK
(1) OST. PL. (ZATR.)
(2) OST. PL. (ZATR.)
(3) MK (ASFALT- NÁVRH)
(4) OST. PLOCHA (ASFALT)
(5) VJEZD - HASIČÁRNA (ASFALT)
(6) OST. PL. (CHODNÍK -NÁVRH)
(7) VJEZD (ASFALT)
(8) CHODNÍK (ASFALT)
(9) MK (ASFALT)
(10) VJEZD RD
(11) OST. PL. (ZATR. - CHODNÍK NÁVRH)
(12) VJEZD ASFALT
(13) OST. PLOCHA (ZASTR.-CHODNÍK -NÁVRH))
(14) VJEZD (ASFALT)
(15) SIL. PŘÍKOP (ZRUŠIT)
(16) VJEZD (ASFALT)
(17) VJEZD (ASFALT)
(18) SIL. PŘÍKOP (ZRUŠIT)
(19) SILNICE III. TŘ.
(20) OBRUBNÍK (NÁVRH)
(21) KRAJNICE (VJEZD)
(22) STL. PLYNOVOD (STÁV. CHRÁNIČKA) DN80
(23) STL. PLYNOVOD (STÁV. CHRÁNIČKA) DN80
(24) STL. PLYN. PŘÍPOJKA (OCHRANA POTRUBÍ-NÁVRH) DN32
(25) STL. PLYN. PŘÍPOJKA (OCHRANA POTRUBÍ-NÁVRH) DN32

MEPOS
GEODETICKÁ PROJEKČNÍ KANCELÁŘ

KRESLIL, VYPRACOVAL: ING. MIROSLAV VONDRAŠ	ZODPOVĚDNÝ PROJEKTANT: ING. MIROSLAV VONDRAŠ
INVESTOR: OBEC CHODSKÁ LHOTA, CHODSKÁ LHOTA 83, 345 06	ING. MIROSLAV VONDRAŠ VODOHOSPODÁŘSKÁ KANCELÁŘ BAAROVA 289, DOMAŽLICE
AKCE: III/1921 A III/1923 CHODSKÁ LHOTA, SO301 - REKONSTRUKCE DEŠŤOVÉ KANALIZACE	ZAKÁZ. ČÍSLO: 12 / 2018
	DATUM: VI / 2022
	MĚŘÍTKO: 1 : 500/100
OBSAH: PODÉLNÝ PROFIL: DEŠŤOVÁ KANALIZACE "A"	STUPEŇ: DPPS; Č.VÝKRESU: D3.2b)1.; OBJEKT: 301; PARE: