


VZOROVÝ PŘÍČNÝ ŘEZ

1 : 25

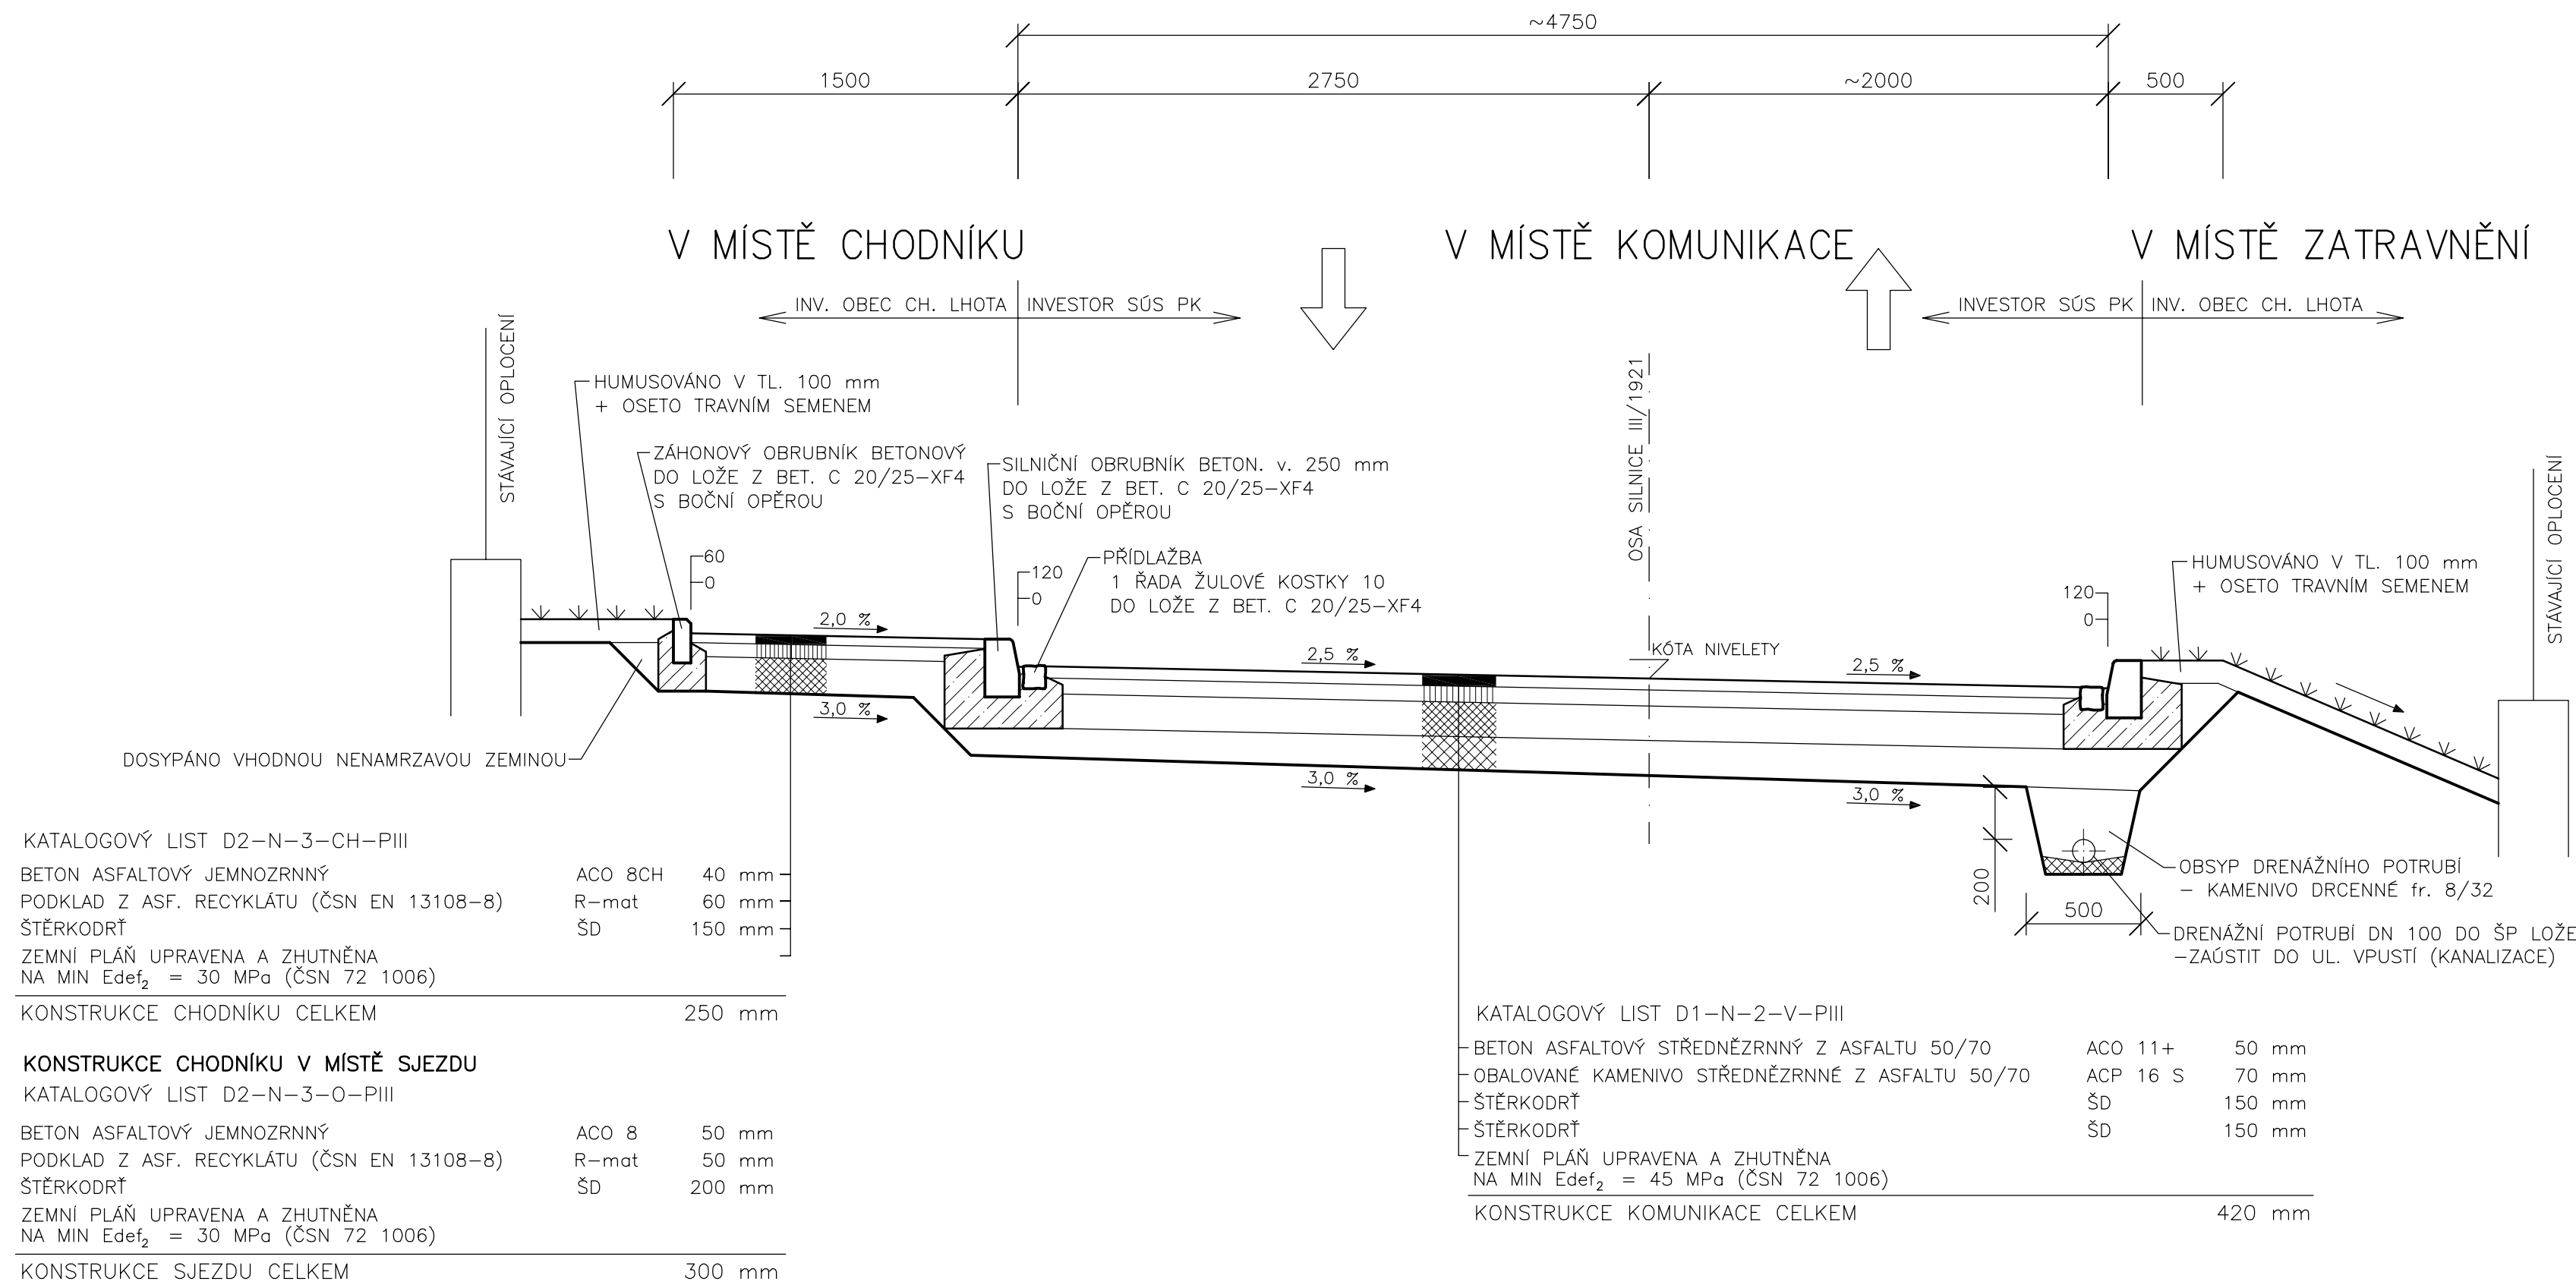

VED. PROJEKTANT	ZODP. PROJEKTANT	VYPRACOVAL	KRESLIL		
Ing. Rojt	Ing. Rojt				
KRAJ	Plzeňský	MÍSTO	Chodská Lhota	FORMÁT	4 x A4
OBJEDNATEL	SÚS Plzeňského kraje p.o., Koterovská 462/162, 326 00 Plzeň			DATUM	XI/2022
III/1921 A III/1923 CHODSKÁ LHOTA				ÚČEL	DPS
				ČÍSLO ZAKÁZKY	
				MĚŘÍTKO	1 : 25
SO 101 - KOMUNIKACE					
VZOROVÝ PŘÍČNÝ ŘEZ - REKONSTRUKCE KRYTU					