

ŘEZ ZU3 km 0.00000 1:200

ŘEZ V7 km 0.02445 1:200

ŘEZ V10 km 0.05356 1:200


ŘEZ V5 km 0.00610 1:200

ŘEZ V8 km 0.03083 1:200

ŘEZ KU3 km 0.09930 1:200

ŘEZ V6 km 0.00810 1:200

ŘEZ V9 km 0.04760 1:200

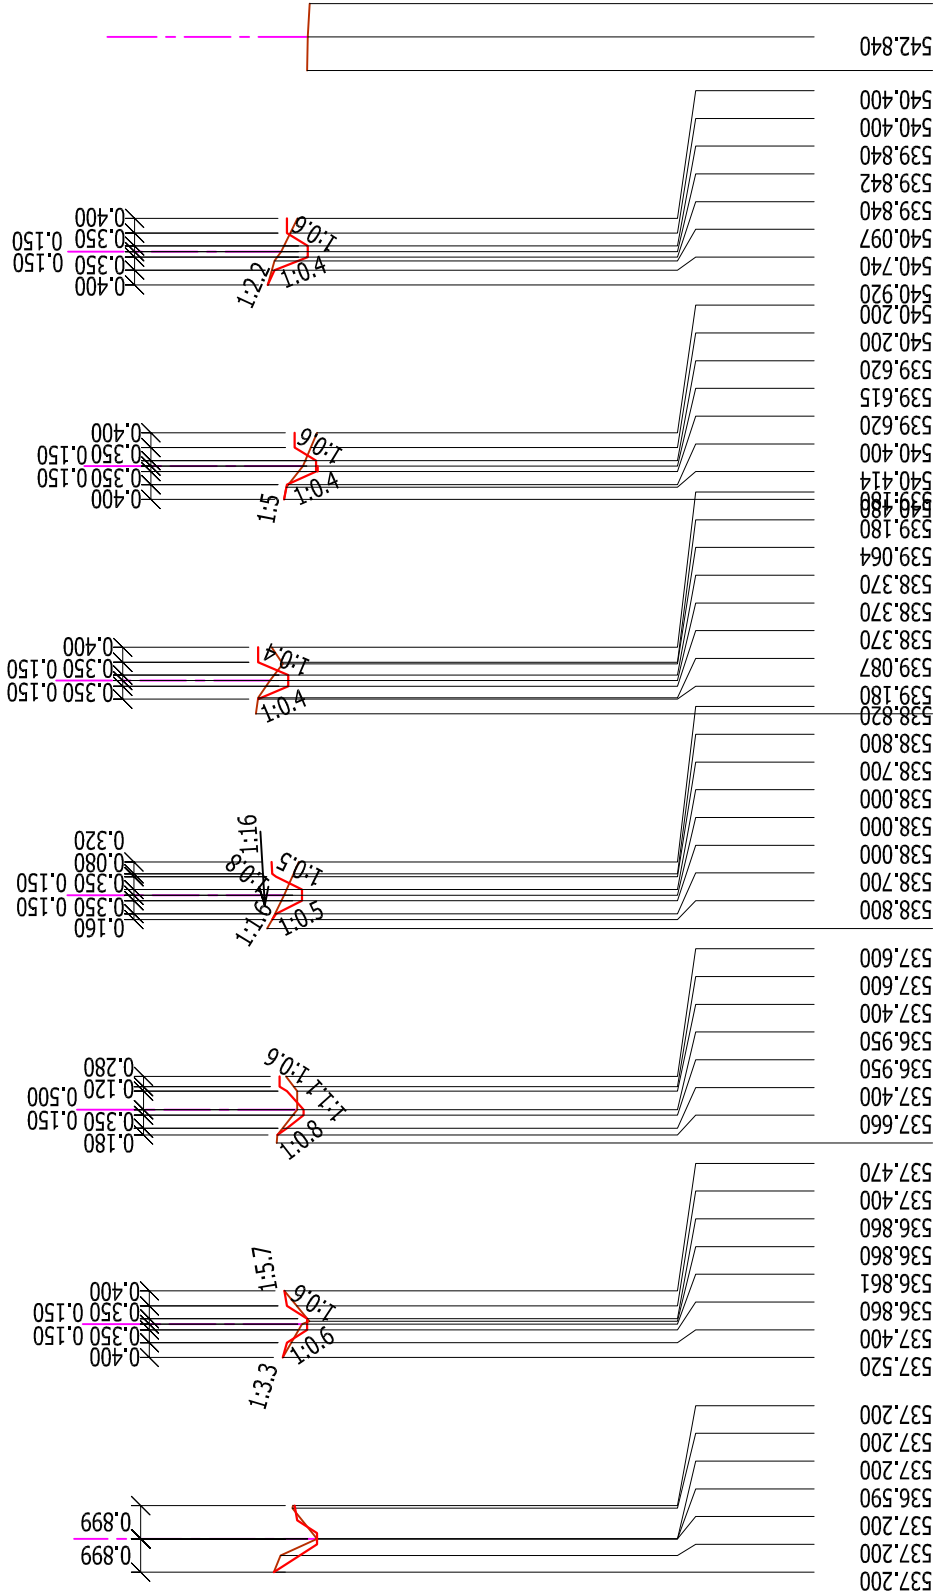

- LEGENDA TYPŮ ČAR:
- LINIE TERÉNU
  - LINIE UPRAV. TERÉNU
  - LINIE DNA
  - HLADINA

KÓTY UPRAVENÉHO TERÉNU

KÓTY NIVELETY DNA

KÓTY TERÉNU  
SROVNAVACÍ ROVINA: 516

STANIČENÍ



|   |   |           |   |  |
|---|---|-----------|---|--|
| KRESLIL, VYPRACOVAL:<br>ING. MIROSLAV VONDRAŠ | ZODPOVĚDNÝ PROJEKTANT:<br>ING. MIROSLAV VONDRAŠ                                     |           | ING. MIROSLAV VONDRAŠ<br>VODOHOSPODÁŘSKÁ KANCELÁŘ<br>BAAROVA 289, DOMAŽLICE |  |
|   | INVESTOR: OBEC CHODSKÁ LHOTA, CHODSKÁ LHOTA 83, 345 06                              |           | ZAKÁZ. ČÍSLO: 12 / 2018   |  |
|   | AKCE: III/1921 A III/1923 CHODSKÁ LHOTA,<br>SO301 - REKONSTRUKCE DEŠŤOVÉ KANALIZACE |           | DATUM: VII / 2022   |  |
| OBSAH:  | PŘÍČNÉ PROFILY: ZÁCHYTNÝ PŘÍKOP "II."   |           | MĚŘÍTKO: 1 : 200/100  |  |
|   | STUPEŇ: DPPS  |           | Č. VÝKRESU: OBJEKT: PARE:   |  |
|   |   | D3.2b)15. | 301   |  |