

Výkres vytvořil program pp\_kan  
KATASTRY  
PARCELNÍ ČÍSLA  
DRUH POVRCHU  
VZDÁLENOSTI ŠACHET  
OZNAČENÍ ŠACHET

(c)AutoPEN Liberec, tel:481120160, autopen@volny.cz

CHODSKÁ LHOTA			
3647/1			
SILNICE III. TR.			
16.34	21.24	16.75	
Š30/270.0°		Š32/187.3°	
		Š33/172.9°	
		Š34	


SMĚROVÉ POMĚRY



MĚŘÍTKA 1:500/100

LEGENDA TYPŮ ČAR  
PŮVODNÍ TERÉN  
HRUBÉ TERÉNNÍ ÚPRAVY

### STOKA E1 (DEŠŤOVÁ KANALIZACE)

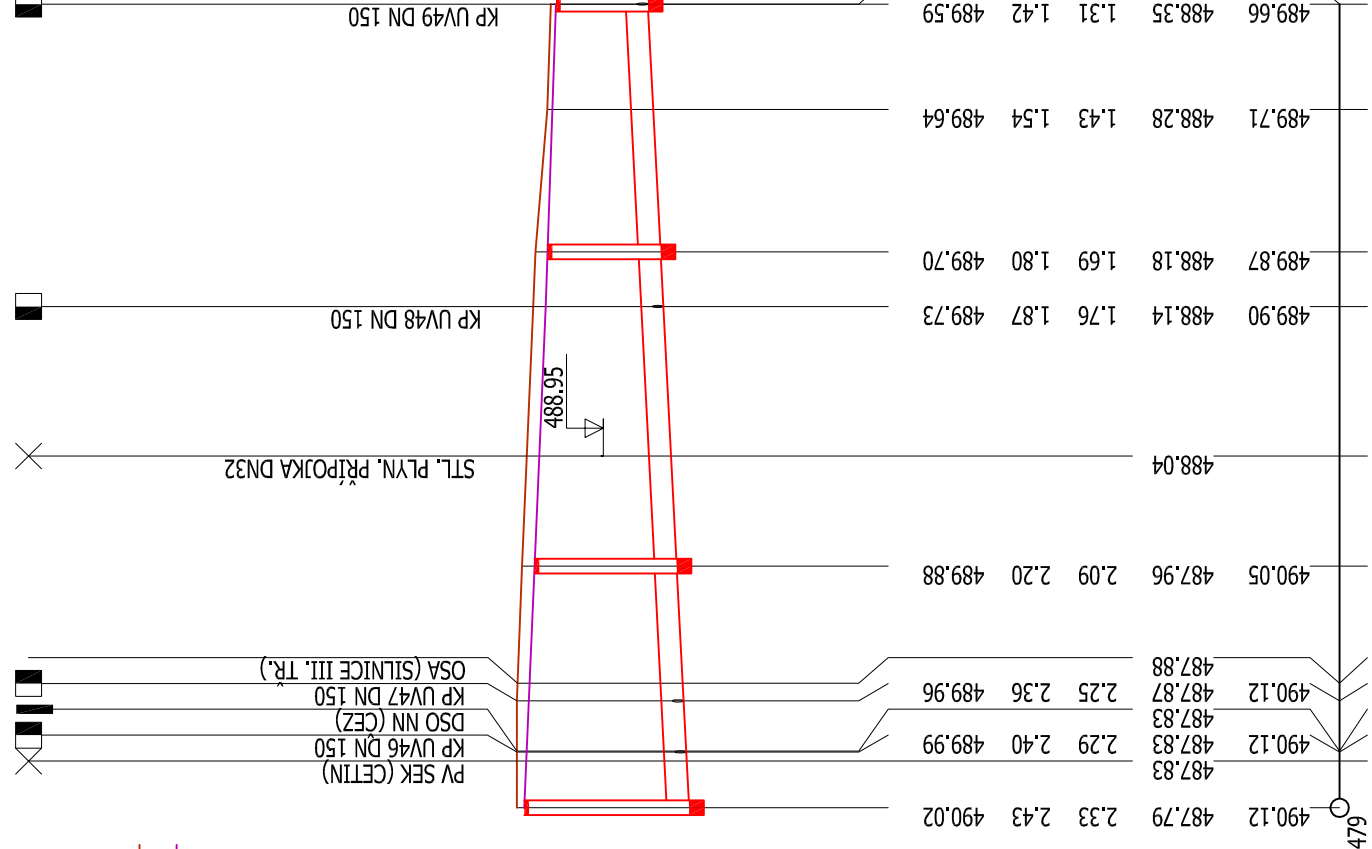

KÓTA HRUBÝCH TERÉNNÍCH ÚPRAV

HLOUBKA VÝKOPU

HLOUBKA DNA POTRUBÍ

KÓTA DNA POTRUBÍ


KÓTA PŮVODNÍHO TERÉNU

SROVNÁVACÍ ROVINA


STANIČENÍ [km/m]  
PROFIL[mm]\*MATERIÁL-DĚLKA[m]  
SKLON[promile]\*DĚLKA[m]  
ULOŽENÍ  
KAPACITNÍ PRŮTOK[l/s]\*RYCHLOST[m/s]  
SKUTEČNÝ PRŮTOK[l/s]\*RYCHLOST[m/s]

CHODSKÁ LHOTA			
3647/1			
VJEZD (STAV.)		OST. PLOCHA (CHODNÍK-NÁVRH)	
(1)		(1)	
12.20		30.36	
Š31/98.0°		Š35	
		Š36	

TABULKA VYSĚTLIVEK  
(n)  
(1) VJEZD (STAV.)  
(2) STL, PLYN, PŘÍPOJKA (OCHRANA POTRUBÍ-NÁVRH)) DN32  
(3) BT DN300 (STAV.)

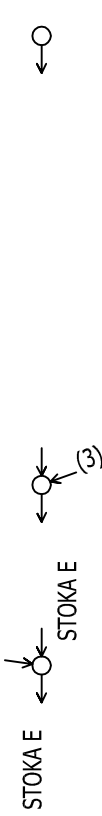

### STOKA E2 (DEŠŤOVÁ KANALIZACE)

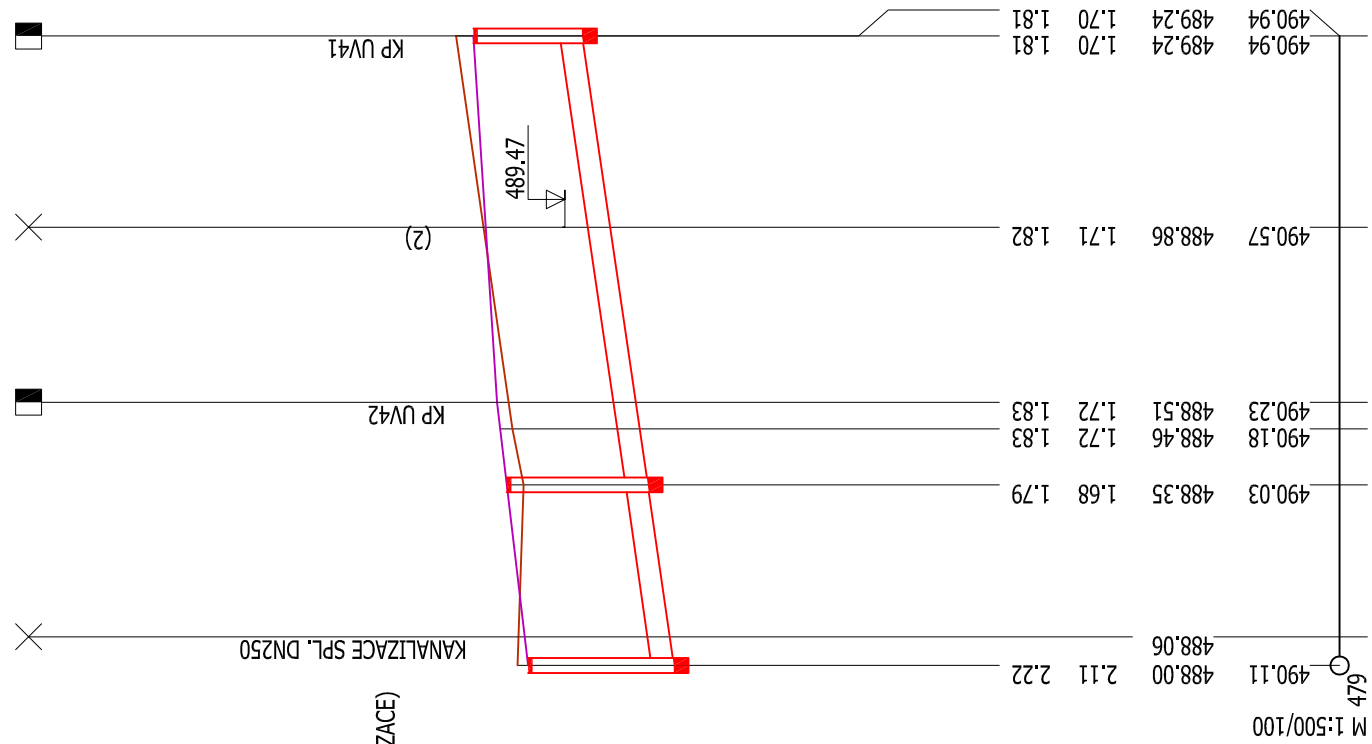

OBSAH:	PODÉLNÝ PROFIL: DEŠŤOVÁ KANALIZACE "E1", "E2"	STUPEŇ: DPPS	Č. VÝKRESU:	OBJEKT:	PARA:
			D3.2b)5.	301	
			ING. MIROSLAV VONDRAŠ VODOHOSPODÁŘSKÁ KANCELÁŘ BAAROVA 289, DOMAŽLICE		
			ZAKÁZ. ČÍSLO: 12 / 2018		
			DATUM: VII / 2022		
MĚŘÍTKO: 1 : 500/100					
AKCE: III/1921 A III/1923 CHODSKÁ LHOTA, SO301 - REKONSTRUKCE DEŠŤOVÉ KANALIZACE					
INVESTOR: OBEC CHODSKÁ LHOTA, CHODSKÁ LHOTA 83, 345 06					
KRESLIL, VYPRACOVAL:			ZODPOVĚDNÝ PROJEKTANT:		
ING. MIROSLAV VONDRAŠ			ING. MIROSLAV VONDRAŠ		