

PŘED ZAHÁJENÍM ZEMNÍCH PRACÍ NUTNO VYTÝČIT VŠECHNY INŽENÝRSKÉ SÍTĚ A DODRŽOVAT PODMÍNKY JEJICH SPRÁVCŮ
 ZÁKRES INŽENÝRSKÝCH SÍTÍ NESLOUŽÍ JAKO VYTYČOVACÍ VÝKRES KABELY NUTNO VYTÝČIT A OVĚŘIT SONDAMI

Index	Datum	Popis změny	Zprac.


DOKUMENTACE PRO PROVEDENÍ STAVBY

GENERÁLNÍ PROJEKTANT	SUDOP Project Plzeň a.s.			SUDOP Project Plzeň a.s.	
ODPOVĚDNÝ PROJEKTANT STAVBY	JAN MIŠKA			projekty, engineering, stavby	
ODPOVĚDNÝ PROJ. OBJEKTU – SO	JAN MIŠKA			Plachého 35, 301 25 PLZEŇ	
VYPRACOVAL	JAN MIŠKA tel.733 188 071			Tel.: 377 328 108, Fax 377 328 107	
KONTROLOVAL	ING. KAREL NOLČ			E-mail: sudop@sudop-plzen.cz	
MÍSTO STAVBY	obec Drahoňův Újezd, sil. II/235, sil. III/233/20				
OBJEDNATEL	KSÚS Plzeňského kraje p.o., obec Drahoňův Újezd				
AKCE:			ČÍSLO ZAKÁZKY	538–19–1, 608–20–1	
II/235 Drahoňův Újezd průtah STAVEBNÍ OBJEKT: SO 101 Komunikace sil. II/235			DATUM	9/2020	
			FORMÁT		
			ČÁST DOKUMENTACE	C.1	
			MĚŘÍTKO	ČÍSLO VÝKRESU	
OBSAH:			1:50	4	
VZOROVÉ PŘÍČNÉ ŘEZY					

VZOROVÝ PŘÍČNÝ ŘEZ

MĚŘÍTKO: 1:50


sil. II/235

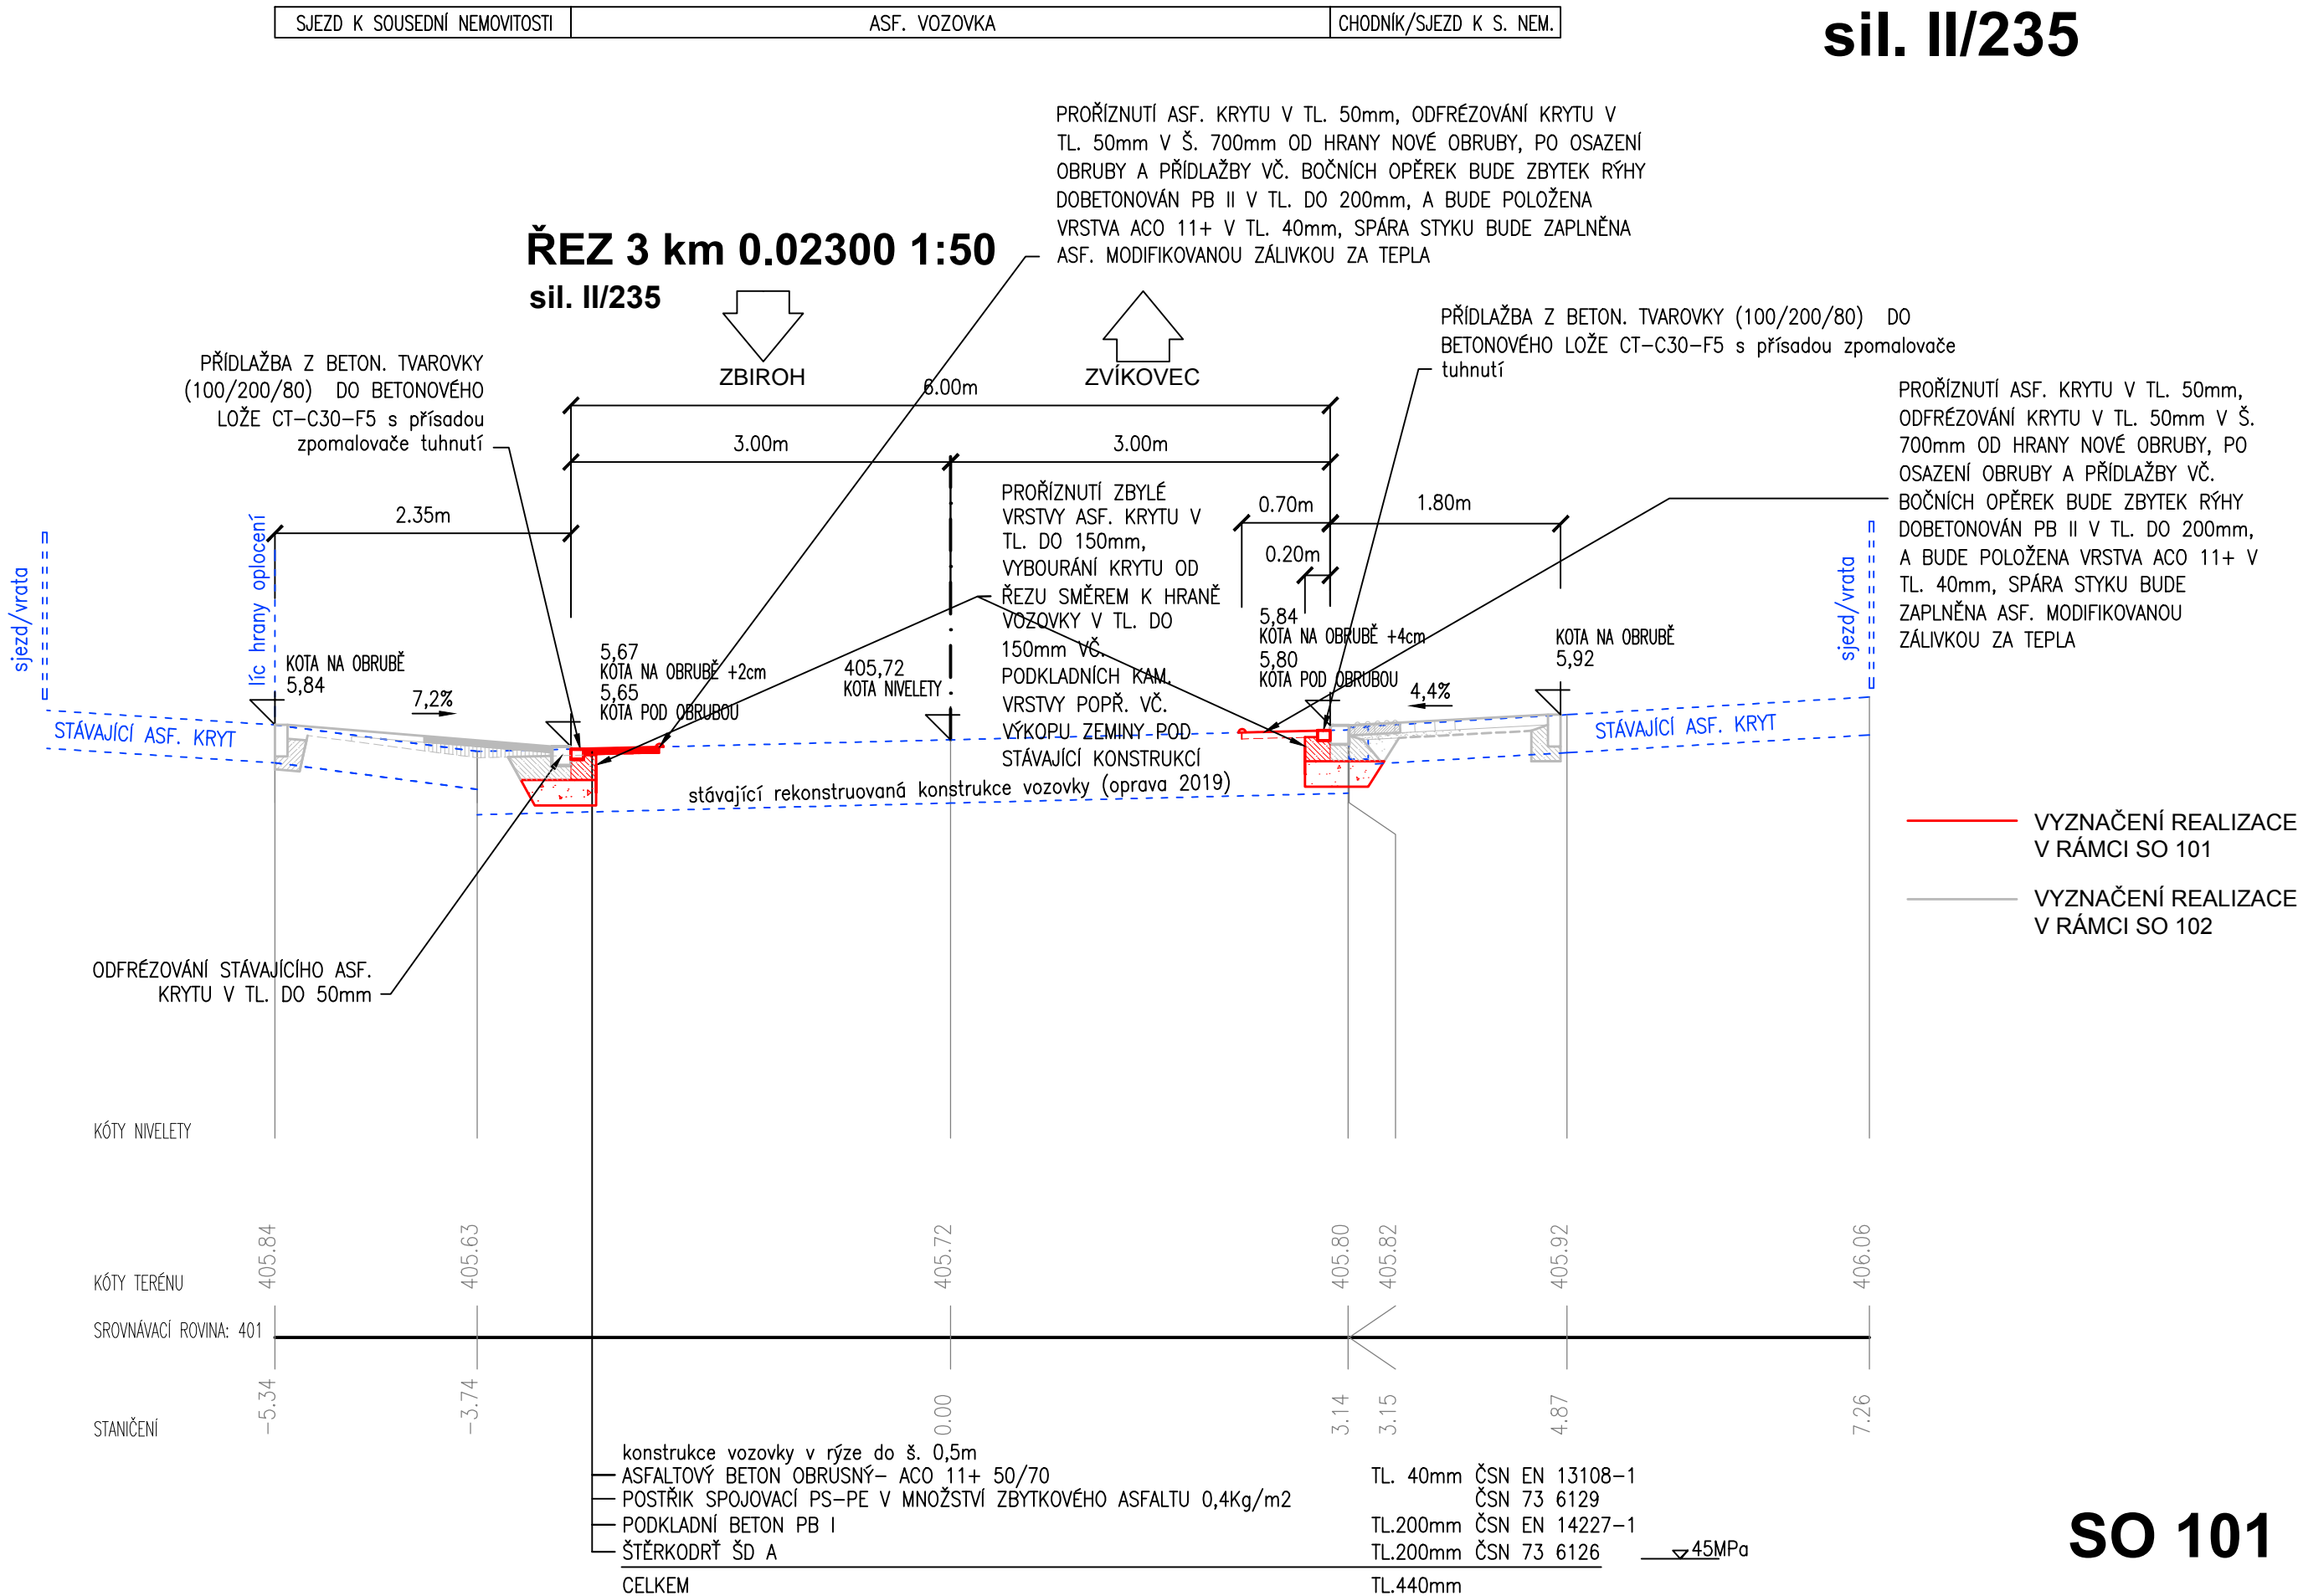


VZOROVÝ PŘÍČNÝ ŘEZ

MĚŘÍTKO: 1:50

sil. II/235

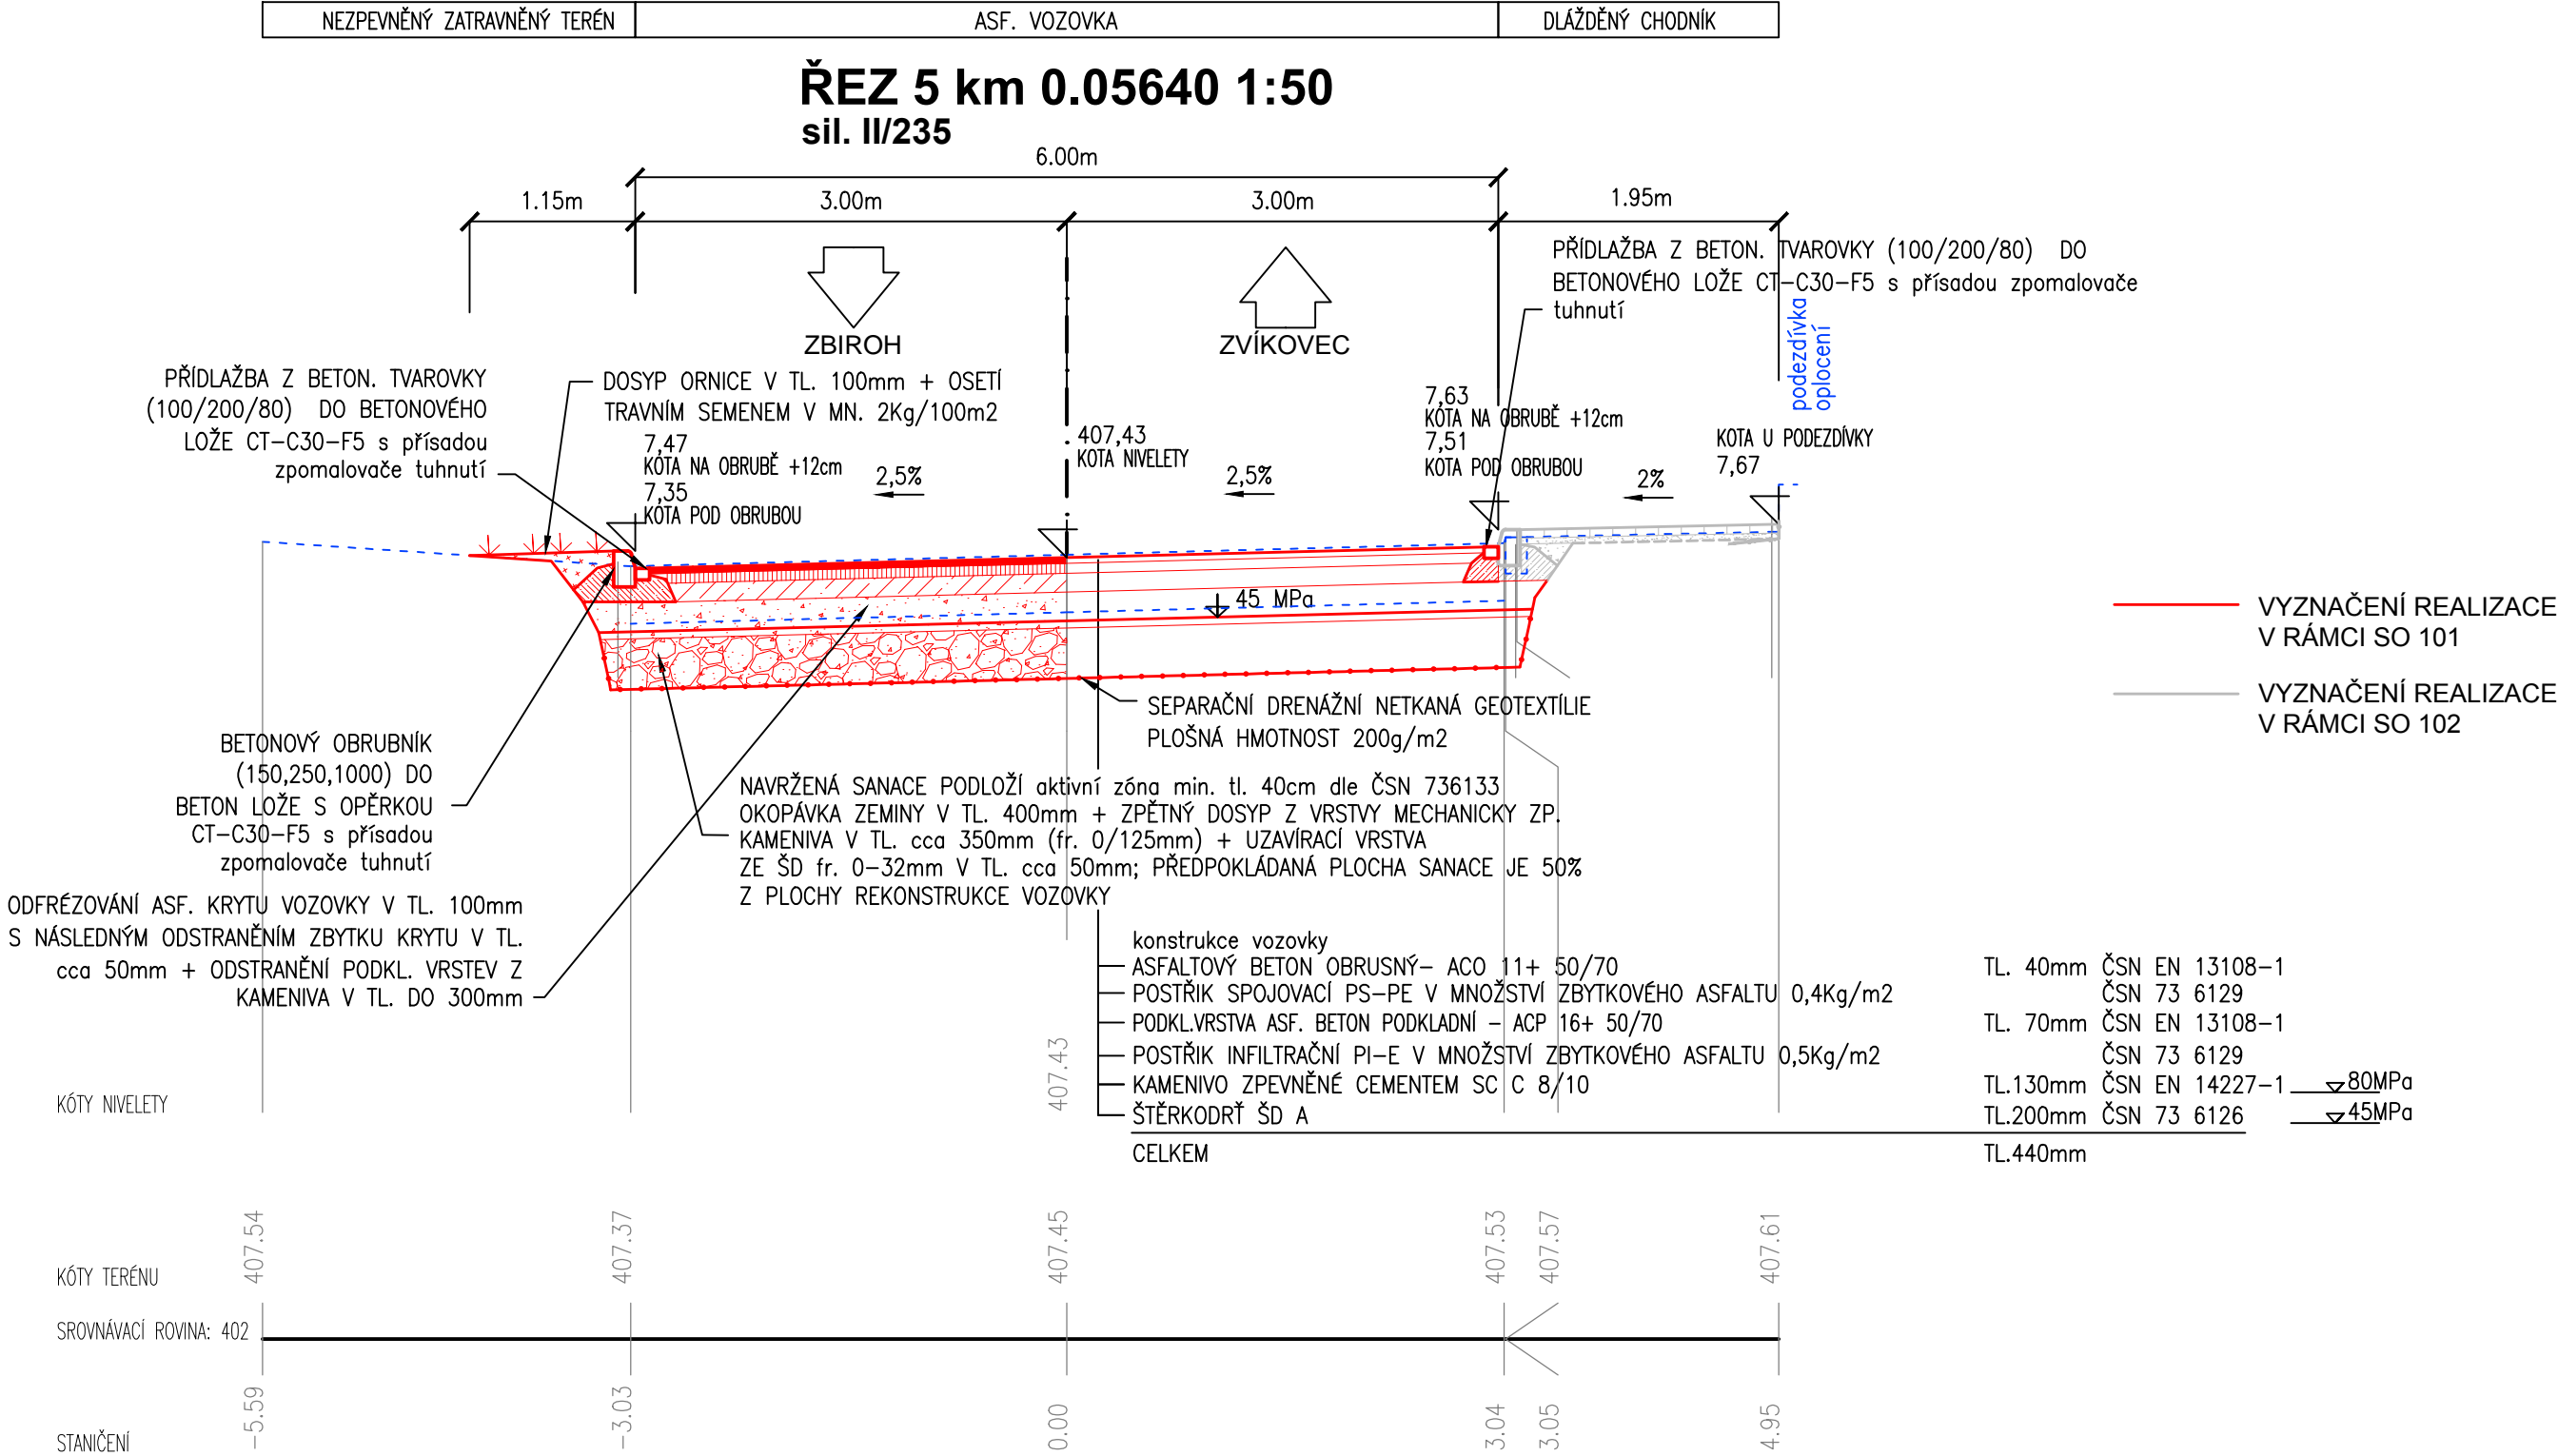

VZOROVÝ PŘÍČNÝ ŘEZ
MĚŘÍTKO: 1:50
sil. II/235

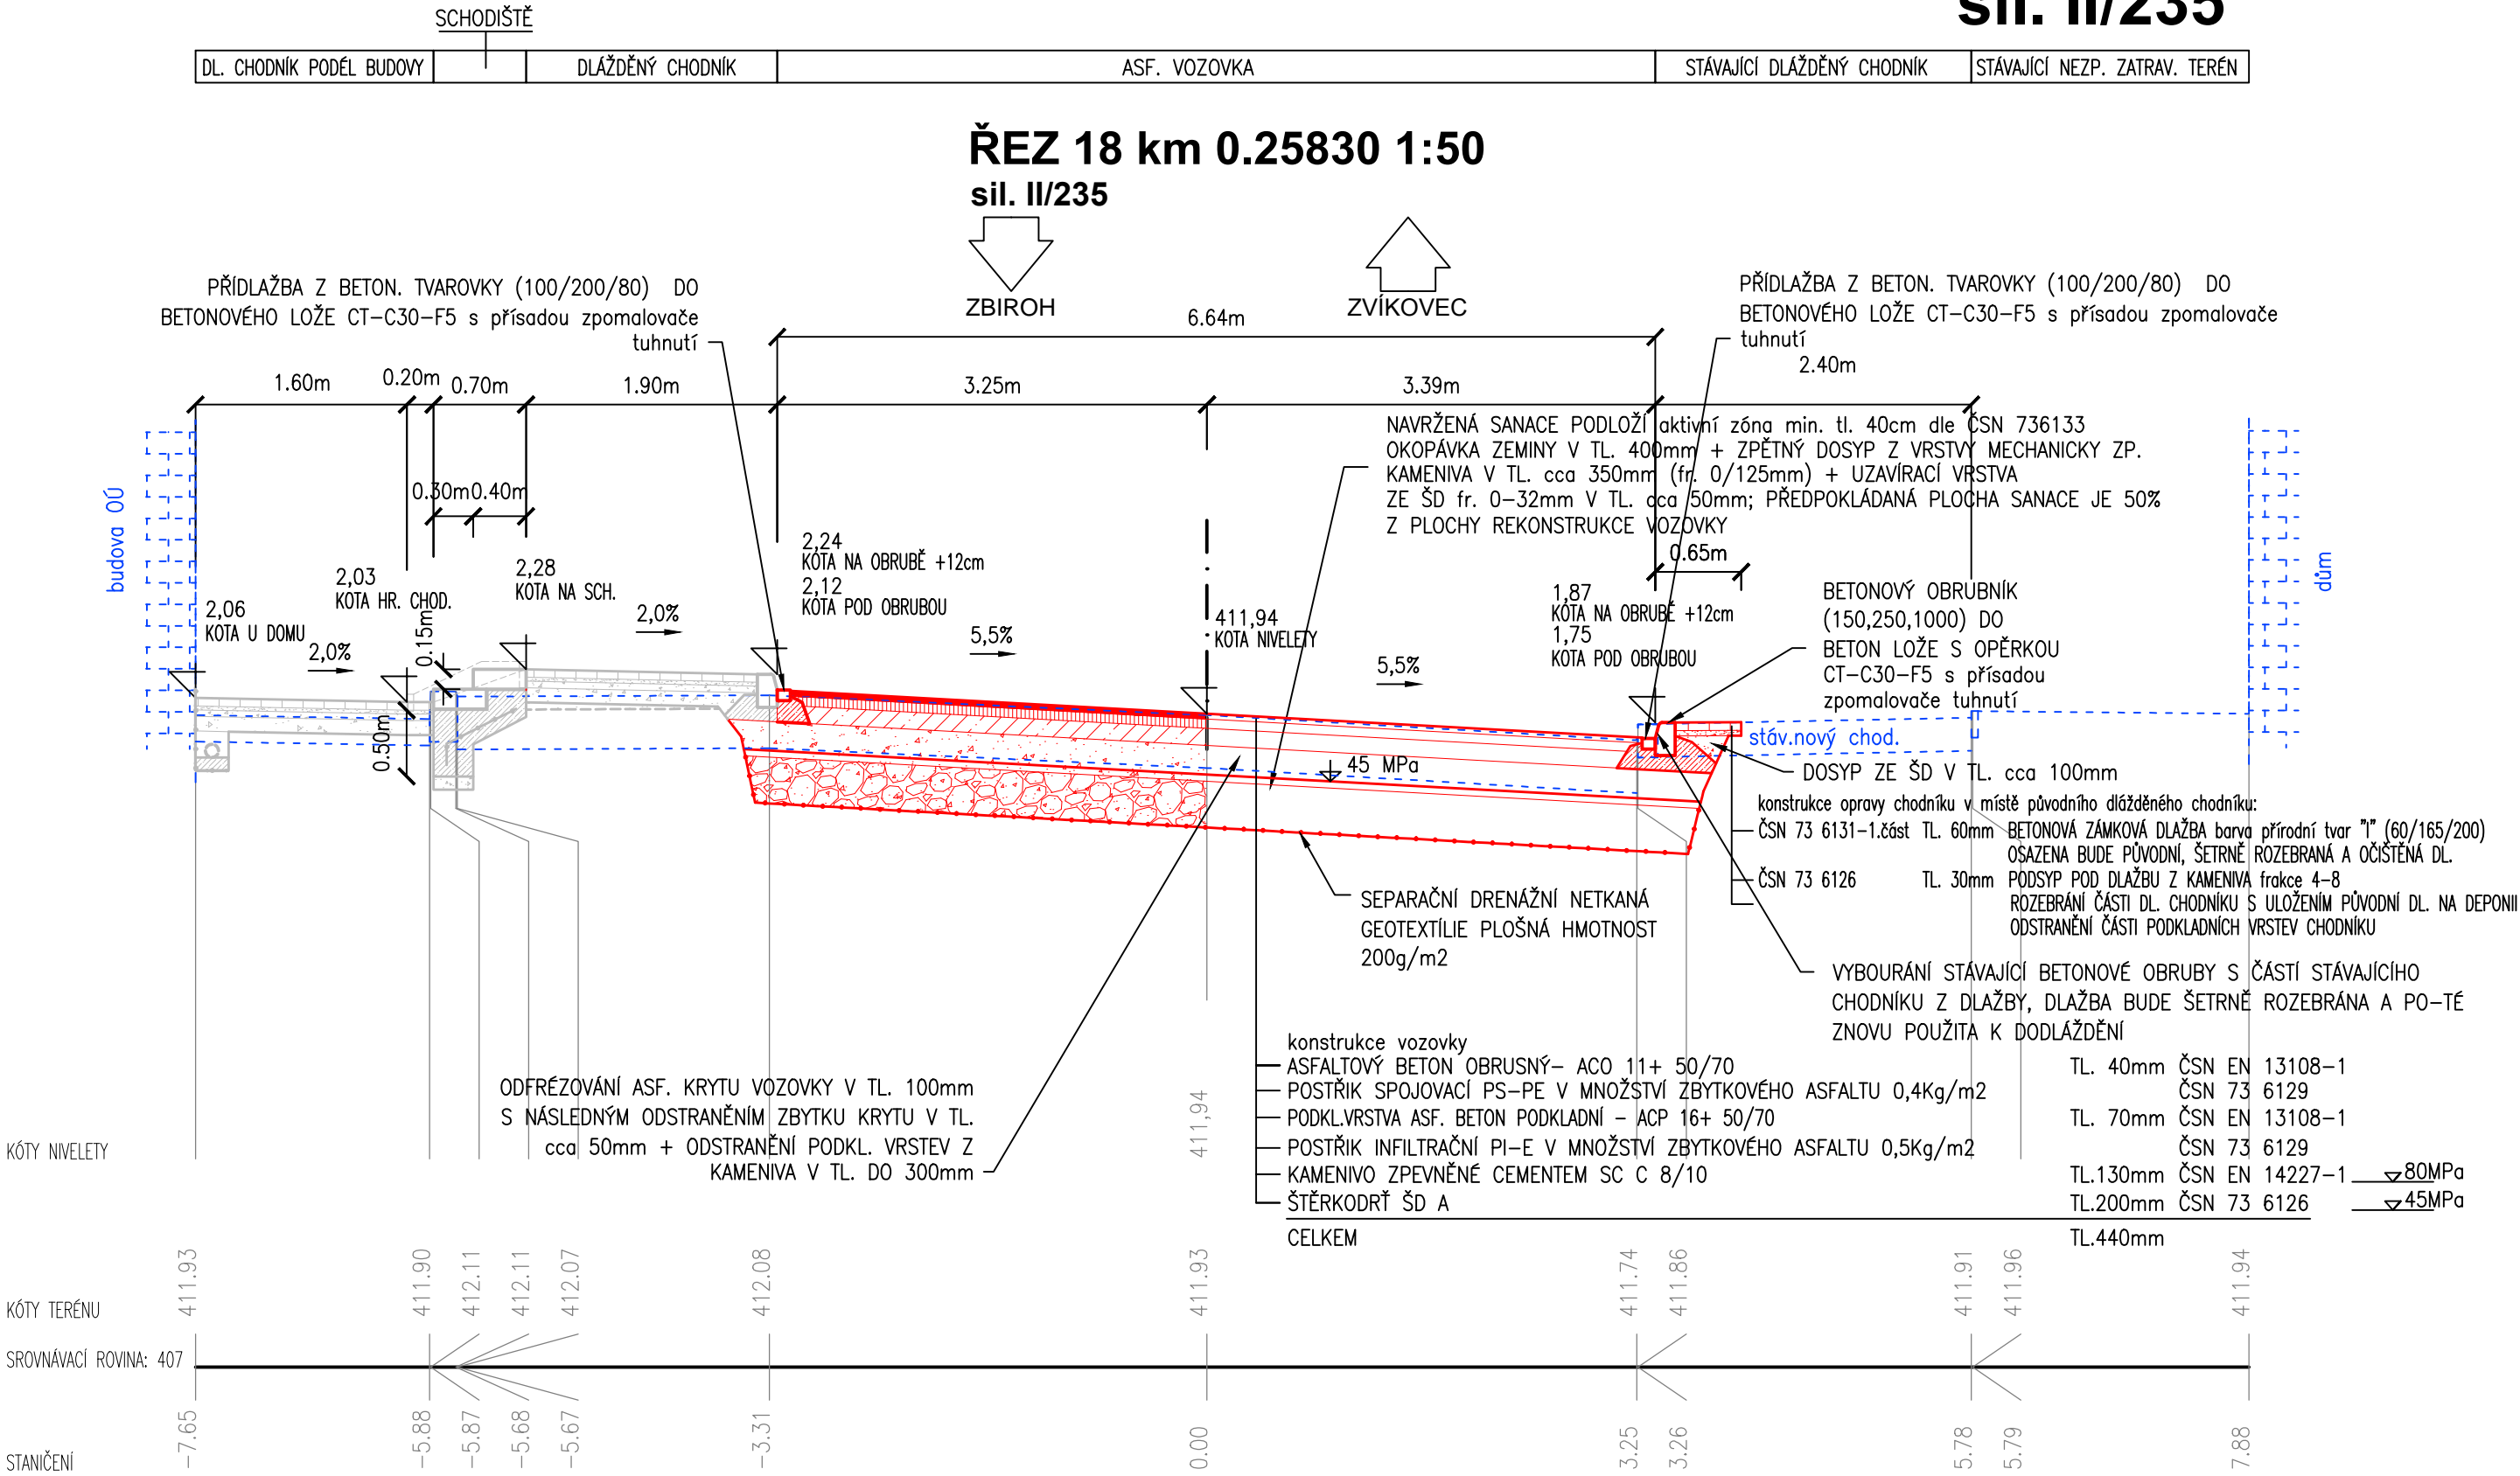


— VYZNAČENÍ REALIZACE
V RÁMCI SO 101

— VYZNAČENÍ REALIZACE
V RÁMCI SO 102

SO 101

VZOROVÝ PŘÍČNÝ ŘEZ
MĚŘÍTKO: 1:50
sil. II/235

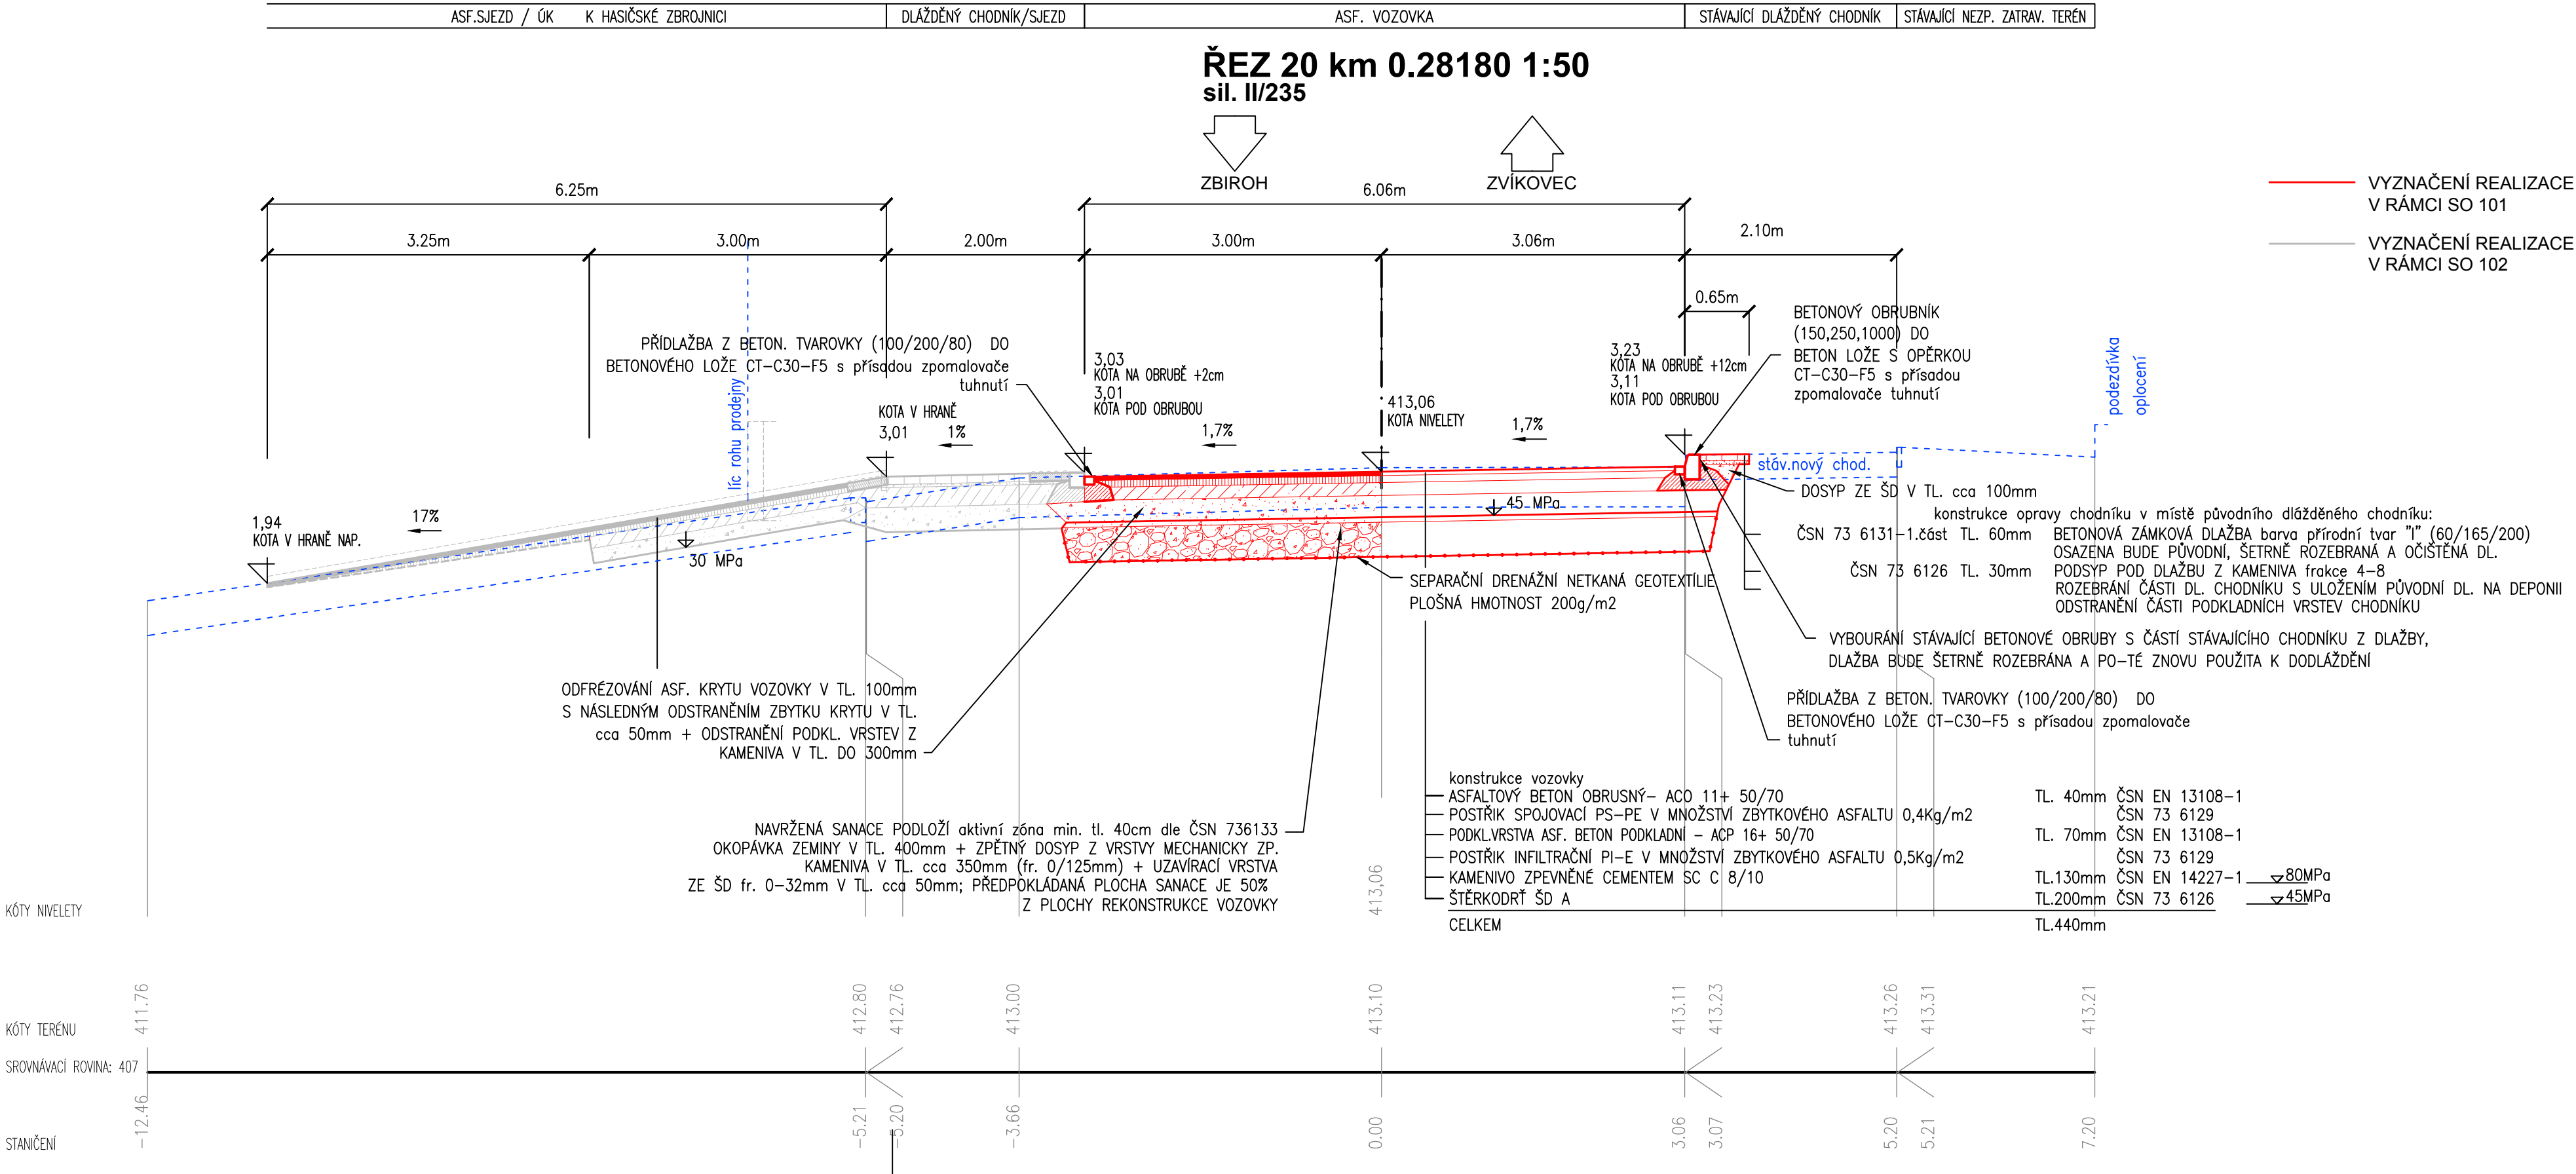

MĚŘÍTKO: 1:50

NEZP.ZATR.TERÉN							
NEZP.ZATR.TERÉN	ŽLAB		DL. CHODNÍK	ASF. VOZOVKA	CHODNÍK/SJEZD K PARKOVAČÍM STÁNÍM	PARKOVACÍ STÁNÍ KOLMÉ	NEZP.ZATR.TERÉN

ZVÍKOVEC/ZBIROH

