


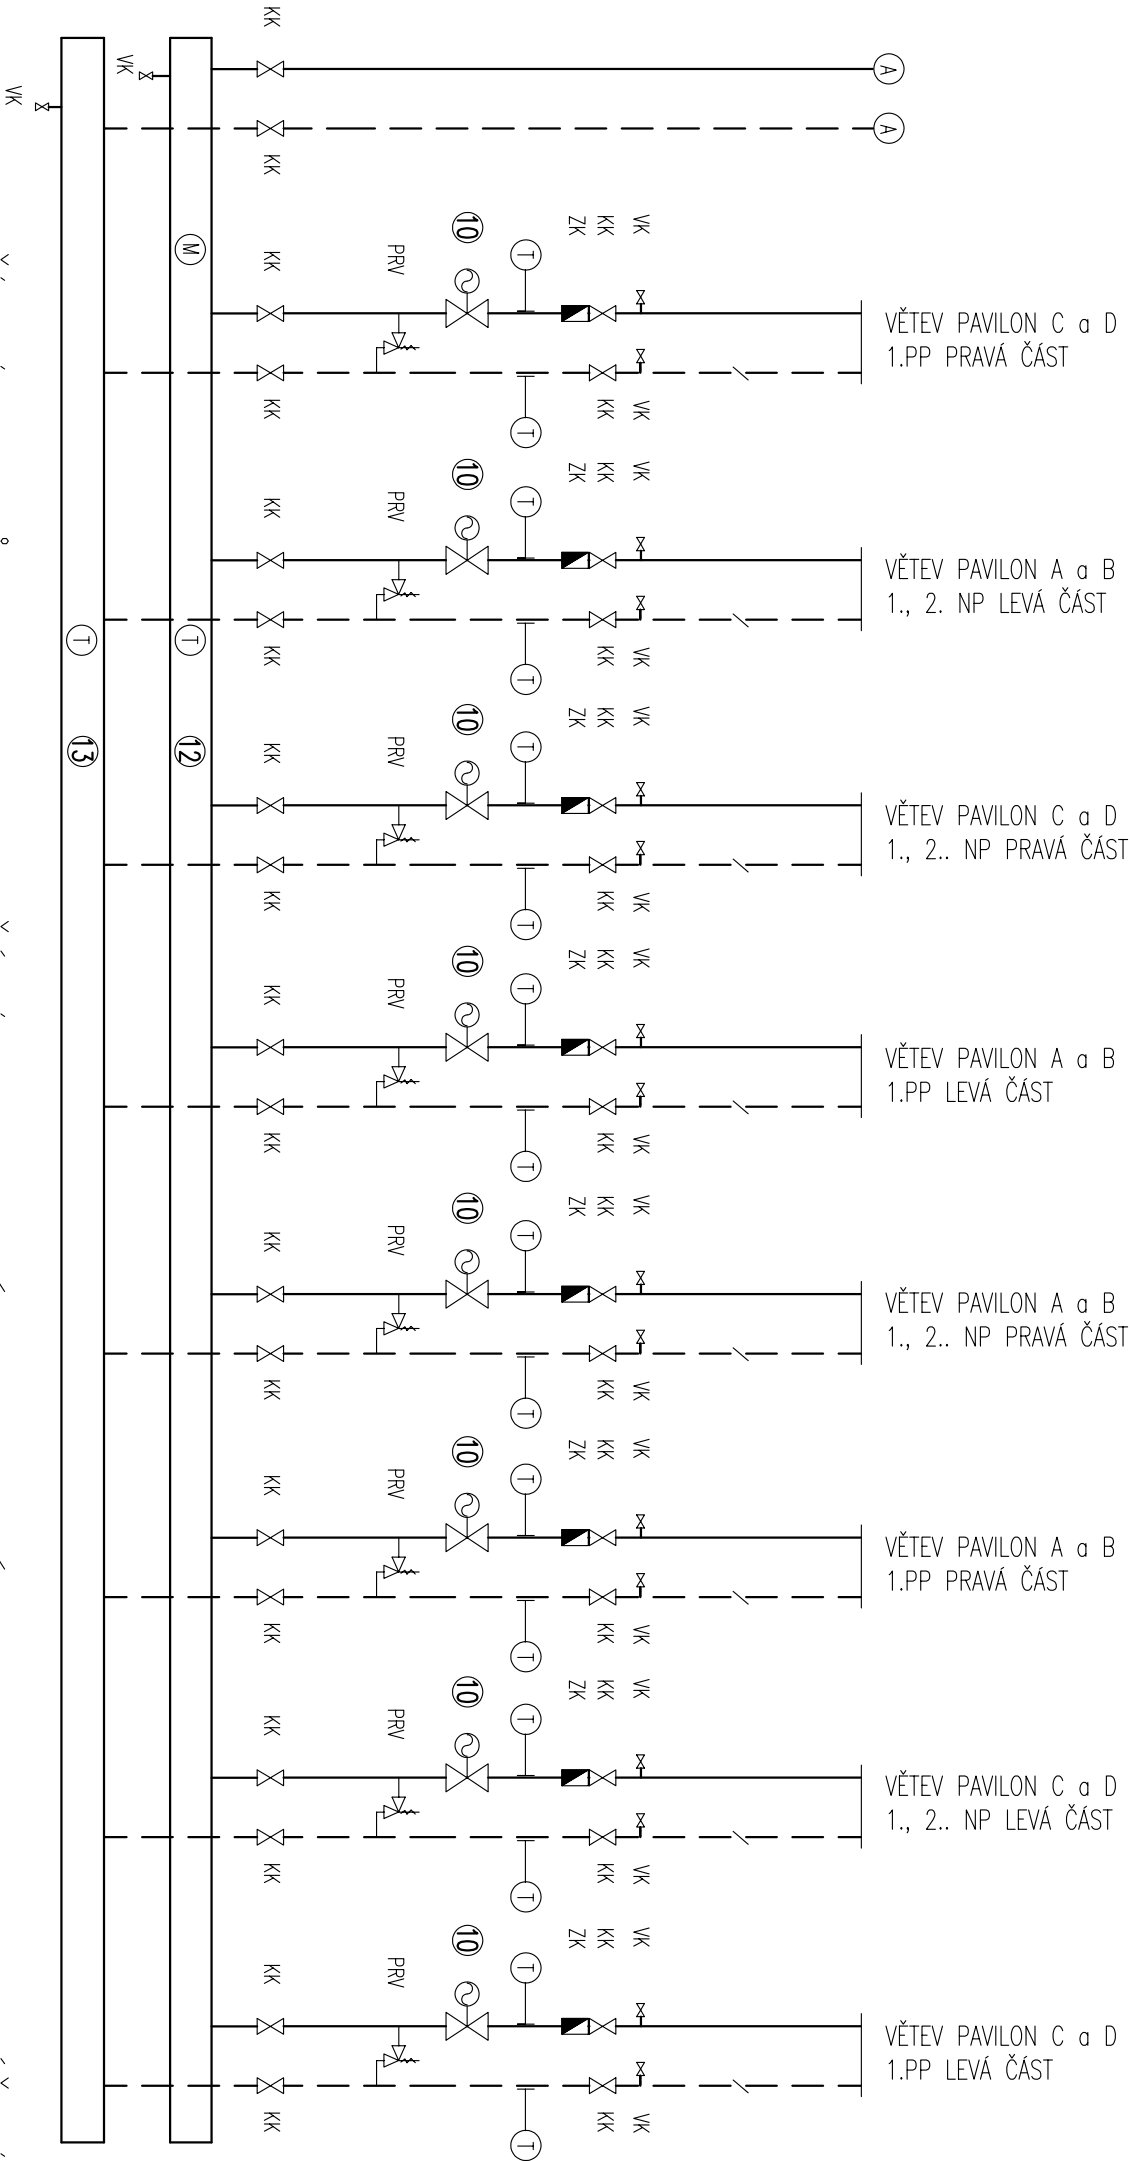

ŘÍZENÍ VENTILŮ SAUTER JE SOUČÁSTÍ SAMOSTATNÉ PROJEKTOVÉ DOKUMENTACE – VYVÁŽENÍ OTOPNÉ SOUSTAVY

LEGENDA ZAŘÍZENÍ

- 1 – PLYNOVÝ KONDENZAČNÍ KOTEL 98kW
 - 2 – TERMOHYDRAULICKÝ ROZDĚLOVAČ PRO 200 kW
 - 3 – AUT. DOPLN. ZAŘÍZENÍ NAPŘ. REFLEX FILLESET
 - 4 – ZMĚKČOVAČ VODY AQUINA
 - 5 – ROZDĚLOVAČ DN200
 - 6 – SBĚRAČ DN200
 - 7 – OBĚHOVÉ ČERPADLO GRUNDFOS UPS 32/55
 - 8 – OBĚHOVÉ ČERPADLO GRUNDFOS MAGNA 32/120F
 - 9 – DVOUCESTNÝ VENTIL
 - 10 – DVOUCESTNÝ VENTIL SAUTER VUD XX F300 + SERVOPOHON AVN 105
 - (OSAZENÍ VENTILŮ NA JEDNOTLIVÉ VĚTVĚ VIZ. PROJEKT VYVÁŽENÍ OT. SOUSTAVY)
 - 11 – EXPAZNÍ NÁDOBA REFLEX N320 – 320l
 - 12 – ROZDĚLOVAČ ÚT – DN150
 - 13 – SBĚRAČ ÚT – DN150
 - 14 – NEUTRALIZAČNÍ BOX NB100
 - 15 – ČERPADLO PRO PŘEČERPÁVÁNÍ KONDENZÁTU – VÝTLAK MAX. 6m
 - 16 – EXPAZNOMAT REFLEX N12 – 12l
- ARMATURY
- KK – KULOVÝ KOHOUT GIACOMINI R250D
 - ZK – ZPĚTNÁ KLAPKA EUBA
 - VK – VYPOUŠTĚCÍ KOHOUT
 - AOV – AUT. ODVZD. VENTIL GIACOMINI R88/1
 - PV – POJISTNÝ VENTIL DUÇO DN25 400 kPa
 - PRV – PŘEPOUŠTĚCÍ VENTIL HEIMEIER HYDROLUX
 - T – TEPLOMĚR BIMETALOVÝ d100, 0–120°C
 - M – MANOMETR d100, 0–600 kPa

Vyracoval : ING. Alena Podaniková		Zodpovědný projektant : ING. Jan Dinga		AMMERA PROJEKT s.r.o. Kubínské náměstí 1397/11 100 00 Praha 10 – Vršovice IČ: 289 80 131 Tel: +420 295 560 549 Fax: +420 295 560 553
Investor: STŘEDNÍ ODBORNÉ UČELIŠTĚ, DOMAŽLICE 344 01 DOMAŽLICE, PROKOPA VELIKÉHO 640				
Místo stavby : AREÁL SOU DOMAŽLICE 344 01 DOMAŽLICE, PROKOPA VELIKÉHO 640				
Název stavby: REKONSTRUKCE PLYNOVÉ KOTELNY				
Datum : 05/2013				
Formát : A3				
Měřítko : 1:--				
Stupeň PD DPS				
Č. Výt. PK 09.2				