


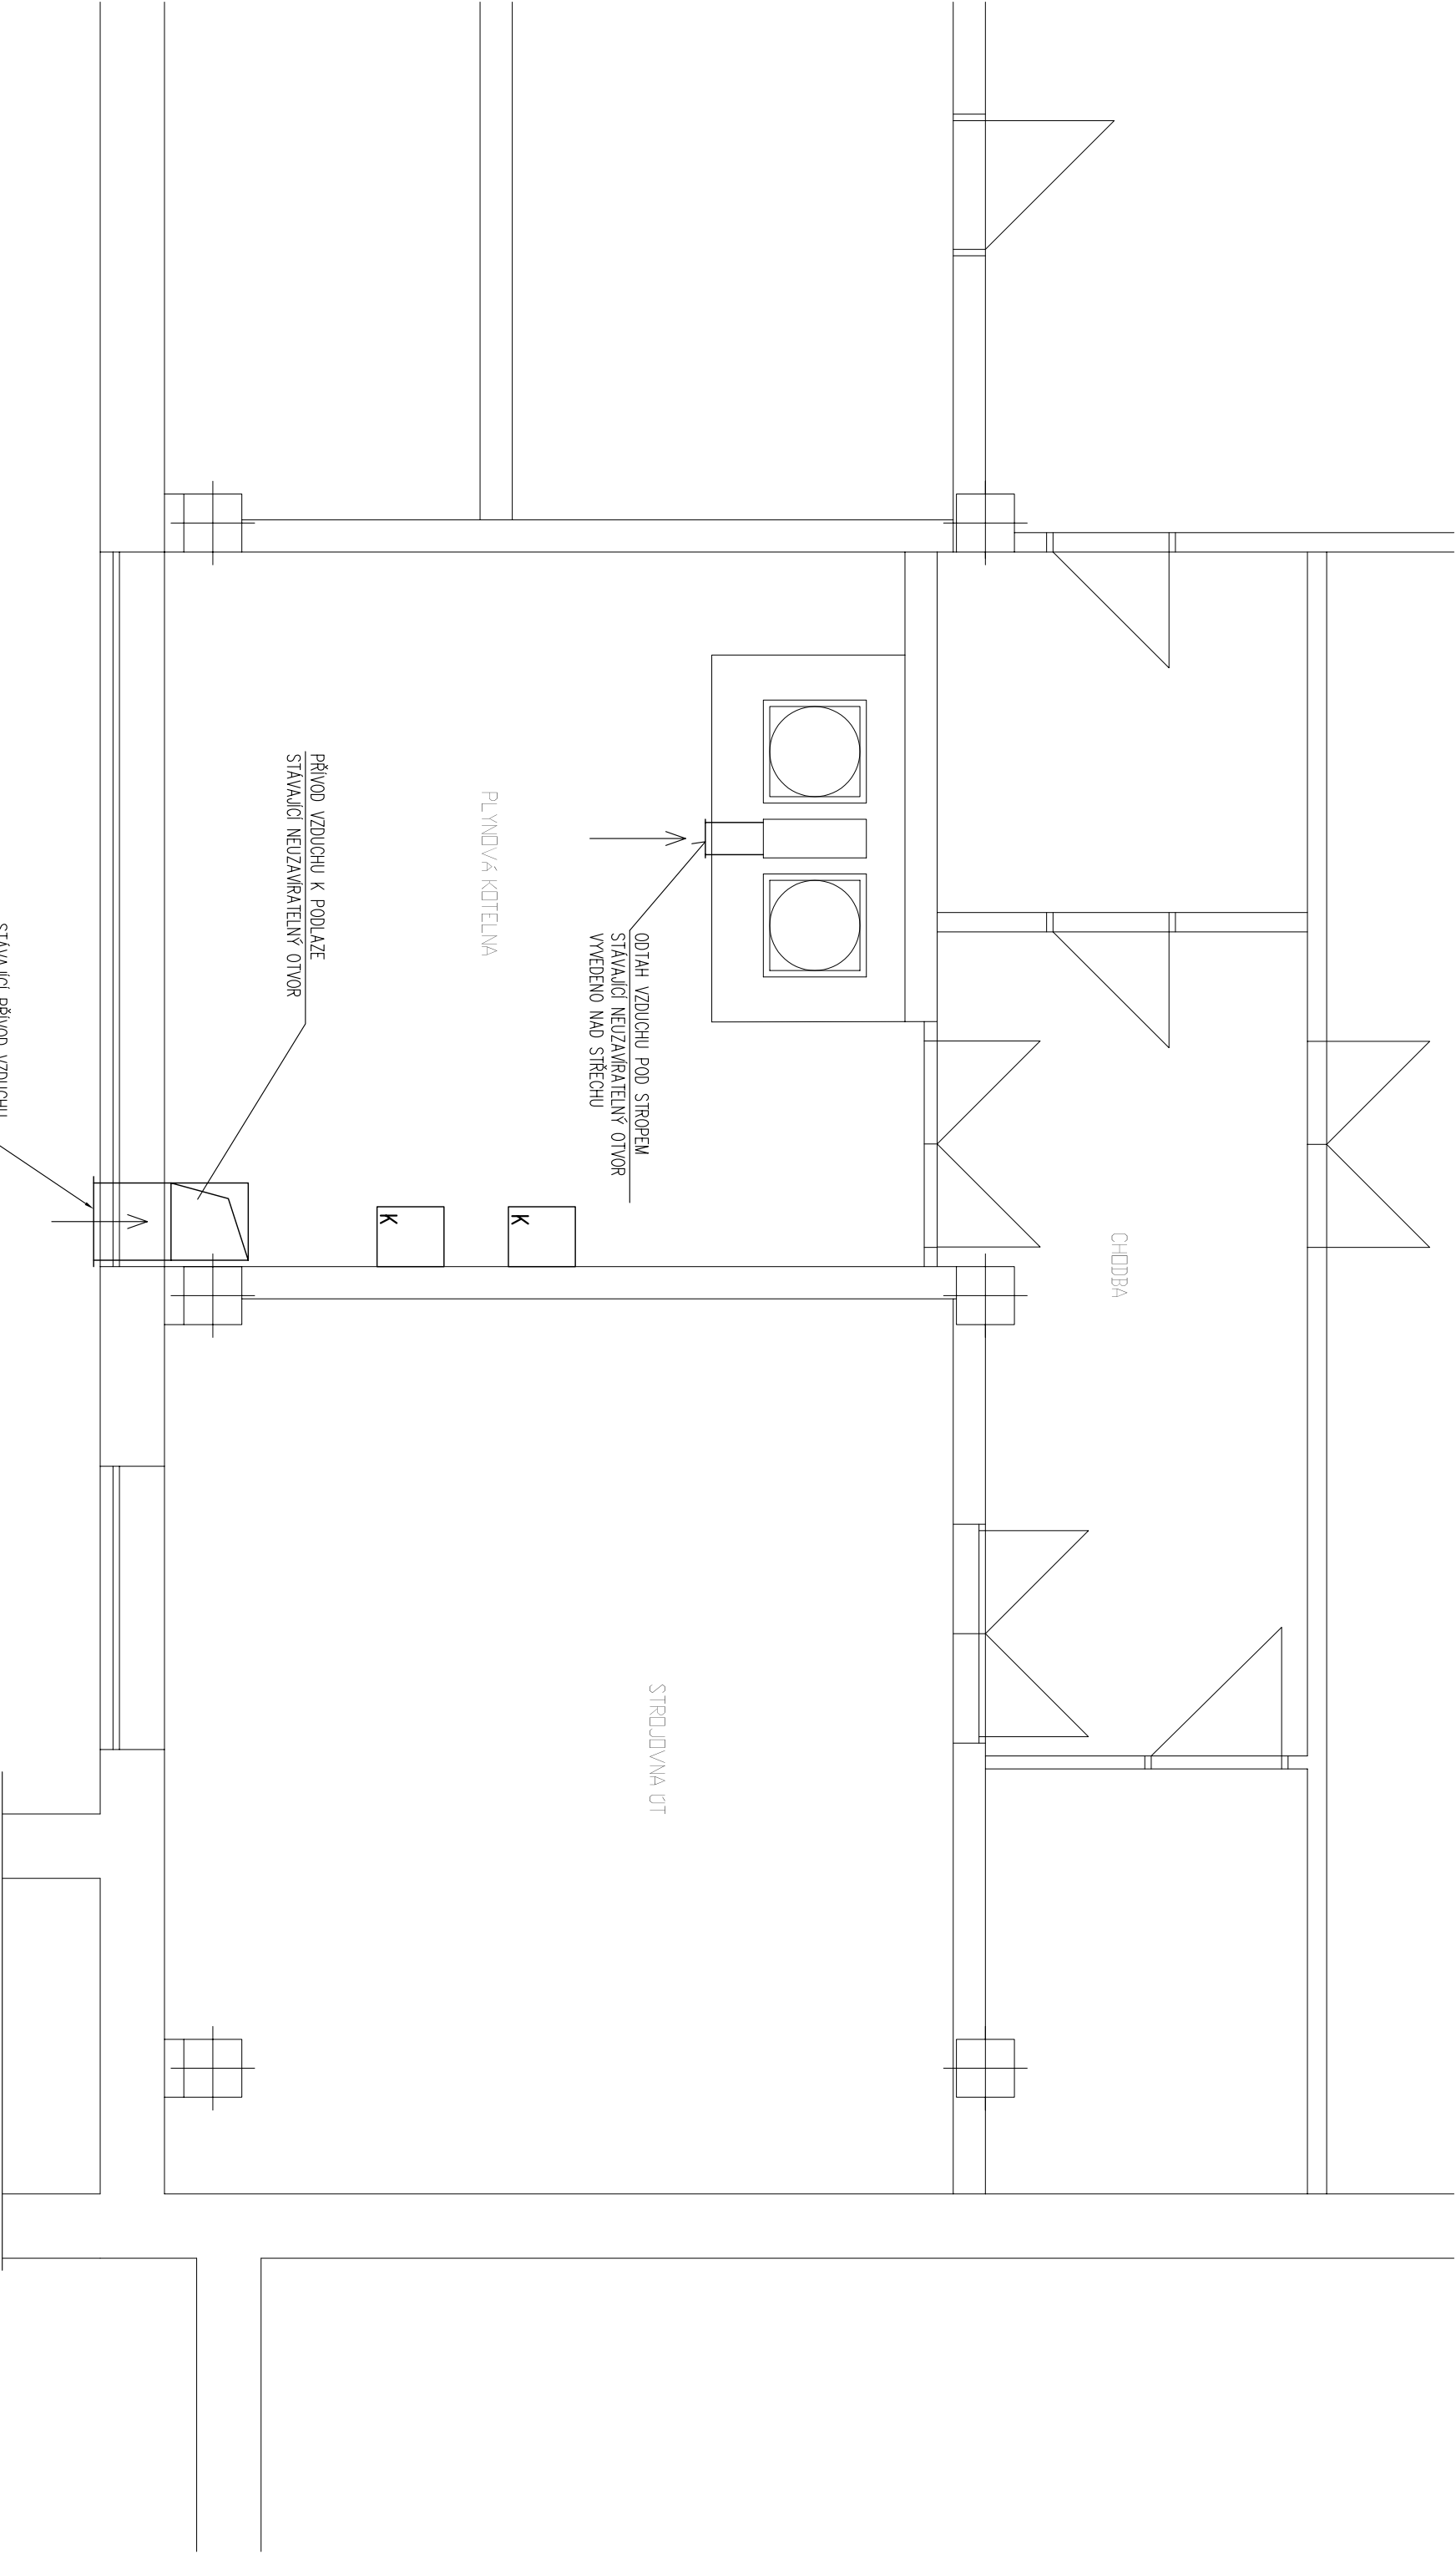

LEGENDA

K – NÁSTĚNNÝ PLYNOVÝ KONDENZAČNÍ KOTEL – 98kW

Vyracoval : ING. Alena Podolníková		Zodpovědný projektant : ING. Jan Dřinga		AMMIRA PROJEKT s.r.o. Kubenská 1391/11 100 00 Praha 10 – Vršovice IČ: 289 80 131 Tel: +420 295 560 549 Fax: +420 295 560 553	
Investor: STŘEDNÍ ODBORNÉ UČELIŠTĚ, DOMAŽLICE 344 01 DOMAŽLICE, PROKOPA VELIKÉHO 640					
Místo stavby : AREÁL SOU DOMAŽLICE 344 01 DOMAŽLICE, PROKOPA VELIKÉHO 640					
Název stavby: REKONSTRUKCE PLYNOVÉ KOTELNY				Datum : 05/2013	
				Formát : A3	
				Měřítko : 1:50	
Obsah : VĚTRÁNÍ KOTELNY				Stupeň PD DPS	
				Č. Výkr. PK 15	