PŮDORYS 4. - 5 NP - NOVÝ STAV - schéma

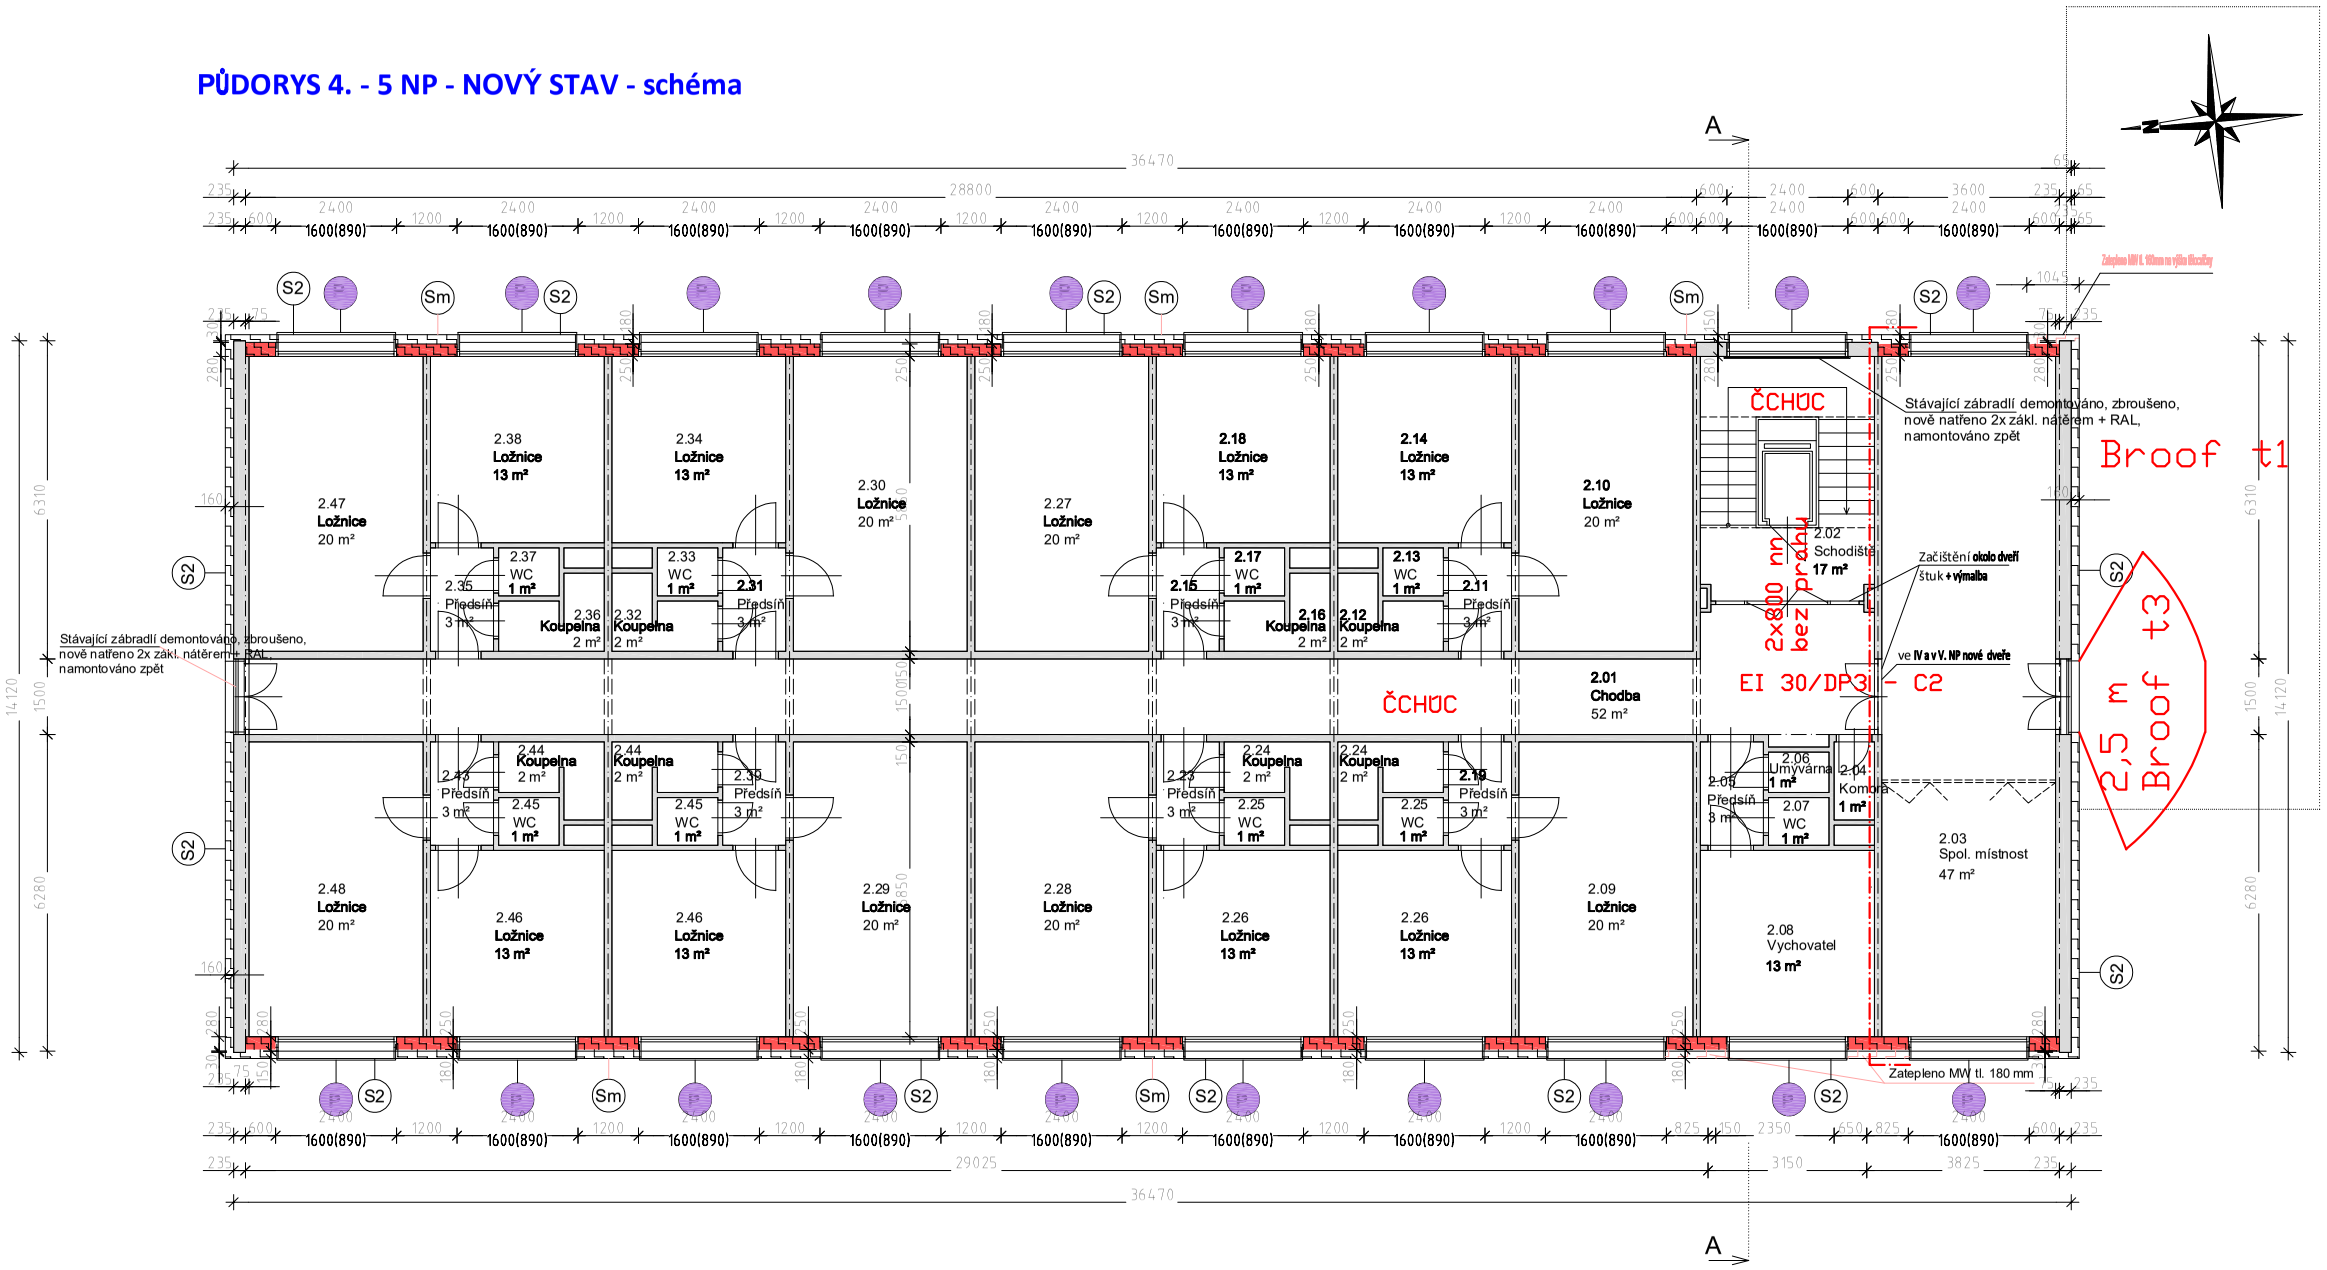

Výkres PB

Stavební úpravy pavilonu 7, ul. Vejprnická č.p. 679, Plzeň na p. p. č. 2204/11, 2204/10 v k.ú. Skvrňany

Zpracoval: Tomáš Beránek

Ing. Tomáš Beránek

Digitálně podepsal Ing. Tomáš Beránek
DN: c=CZ, 2.5.4.97=NTRCZ-45770743, o=Česká komora autorizovaných inženýrů a techniků činných ve výstavbě, ou=Elektronické autorizační razítko, ou=0202302, cn=Ing. Tomáš Beránek, sn=Beránek, givenName=Tomáš, serialNumber=P831362, title=IH00
Datum: 2024.06.24 08:58:32 +02'00'