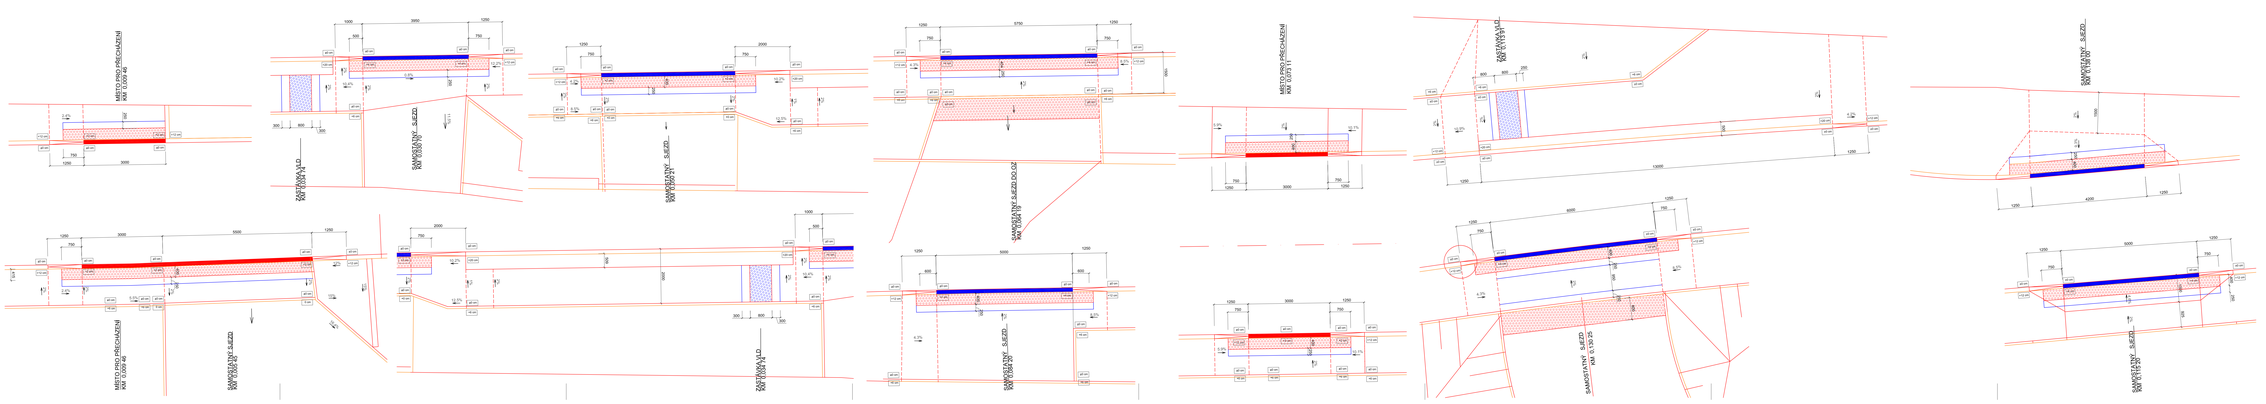

PROJEKČNÍ A INŽENÝRSKÁ KANCELÁŘ

Vypracoval:		Zodp. projektant:	
Ing. Č. Sivrlík		Ing. Č. Sivrlík	
Kraj: Plzeňský		Kú: OU Kralovice	
Investor: Správa a údržba silnic PK + Obec Kněževes			

Ing. Čeněk Sivrlík
projektová kancelář
Levandulová 23, 312 00 Plzeň
tel.: 603 180 180
email: c.sivrlik@centrum.cz

Měřítko:	9 x A4
Datum:	06/2024
Účel:	PDPS
Čís. zakázky:	06/24-22
Měřítko:	1 : 25
Obsah:	Čís. listu
BEZBARIÉROVÉ ÚPRAVY	D.1.11.

D.1. SO 101 KOMUNIKACE

III/193 15 KŘELOVICE - PRŮTAH